

16,10

10,19

BAUGRUNDSTÜCK ① 450 m²

BAUGRUNDSTÜCK ② 210 m²

BEBAUTE GRUNDFLÄCHE ① 148 m²

BEBAUTE GRUNDFLÄCHE ② 81,36 m²

28,64

12,37

9,08

4,30


12,56

10,70


7,00

BAUVORHABEN
CH.u.G.MÜLLER

ZWEIFAMILIENWOHNHAUS
MIT DOPPELGARAGE
ETTENHEIM, IM GÖTZBACH 14
FLST.NR.11185

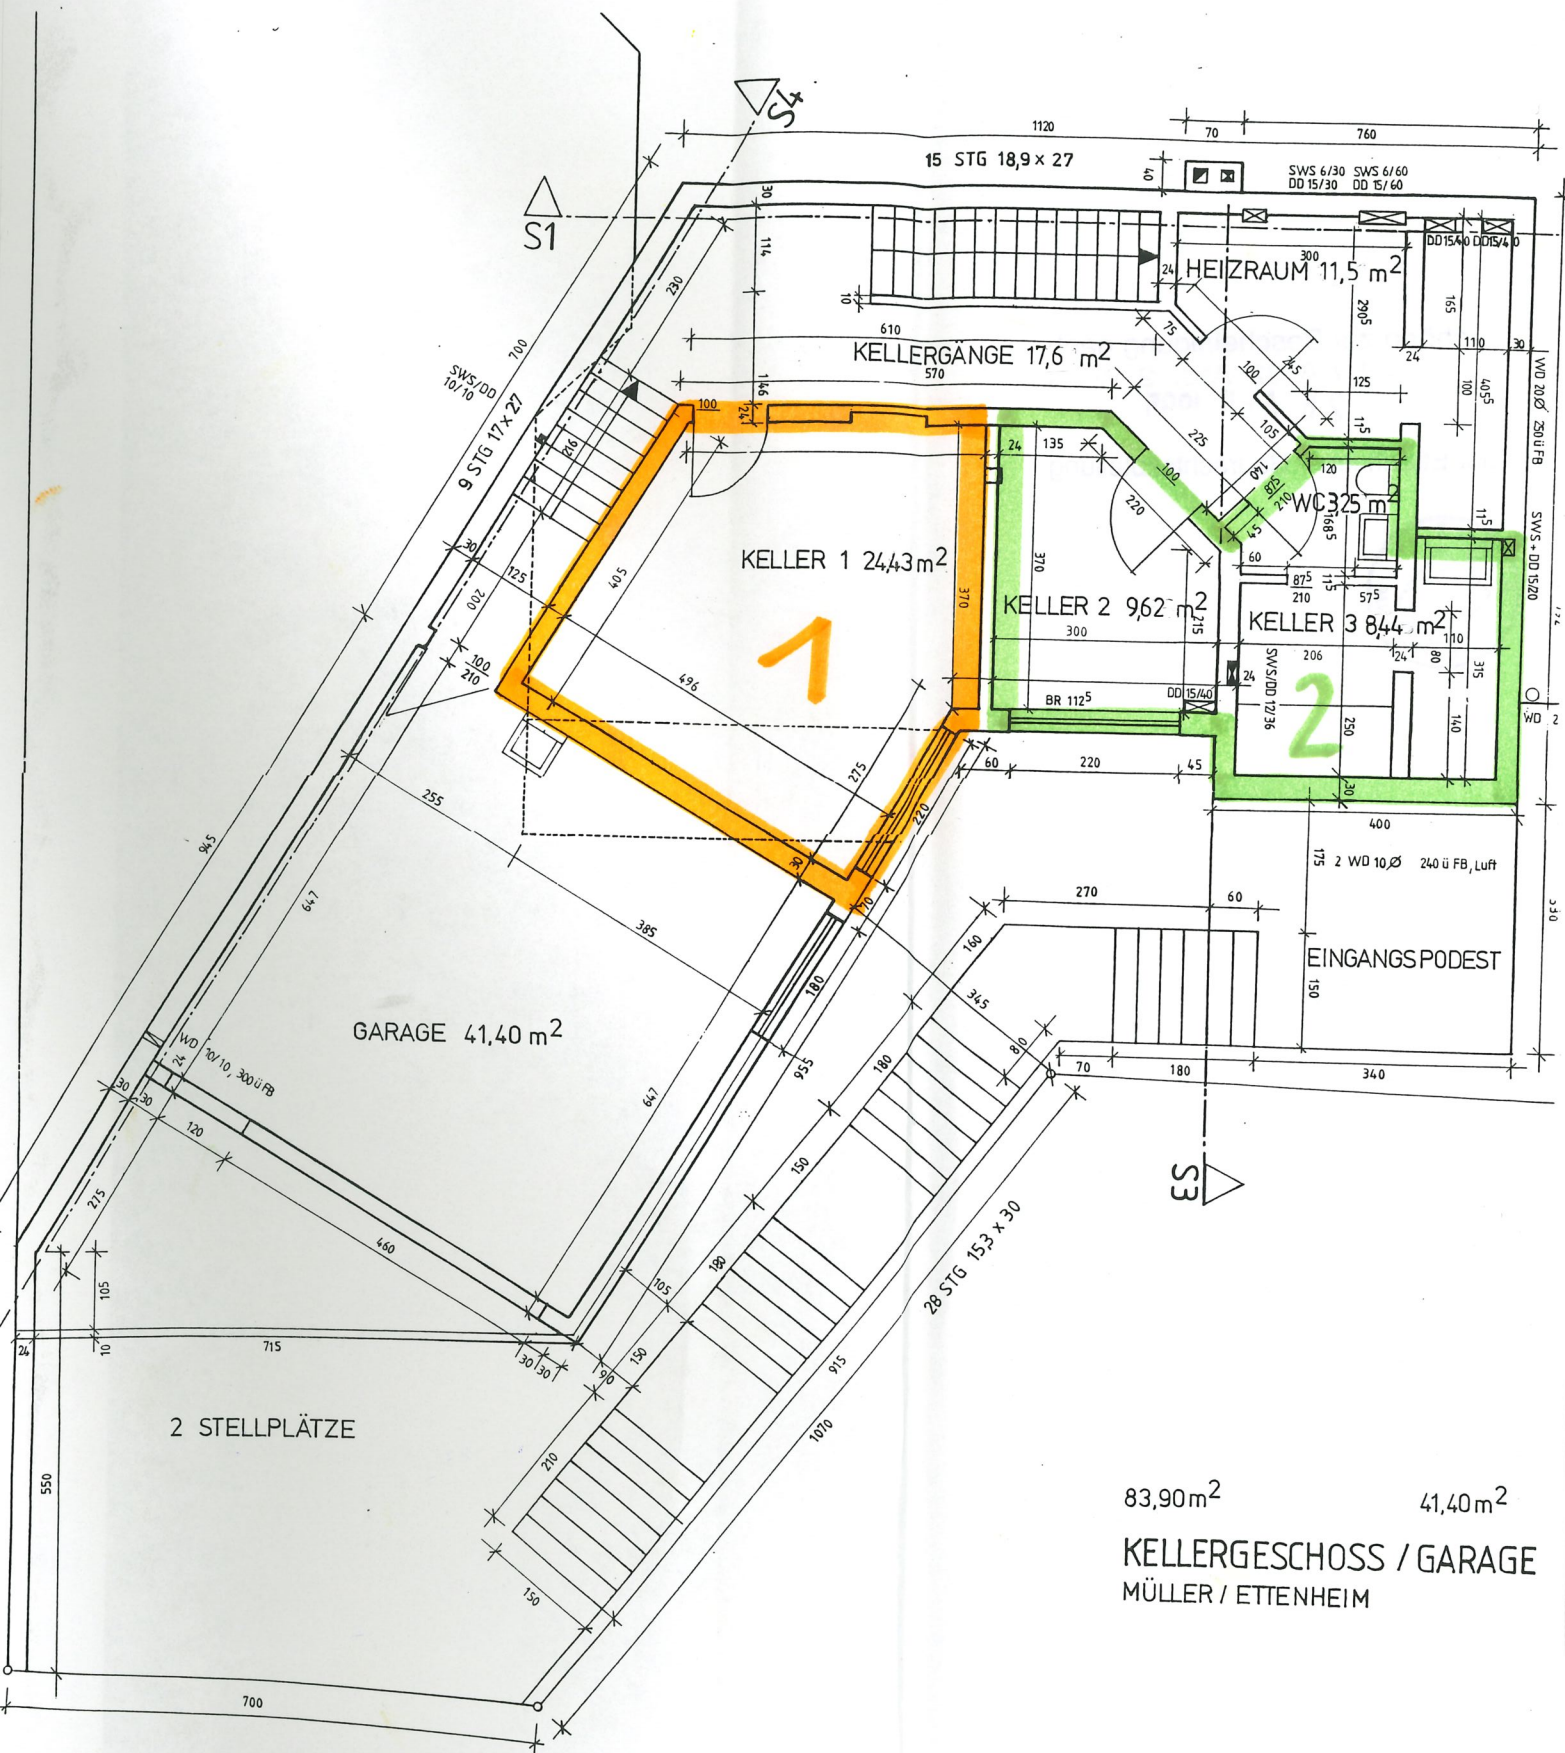

83,90m² 41,40m²
KELLERGESCHOSS / GARAGE
 MÜLLER / ETTENHEIM

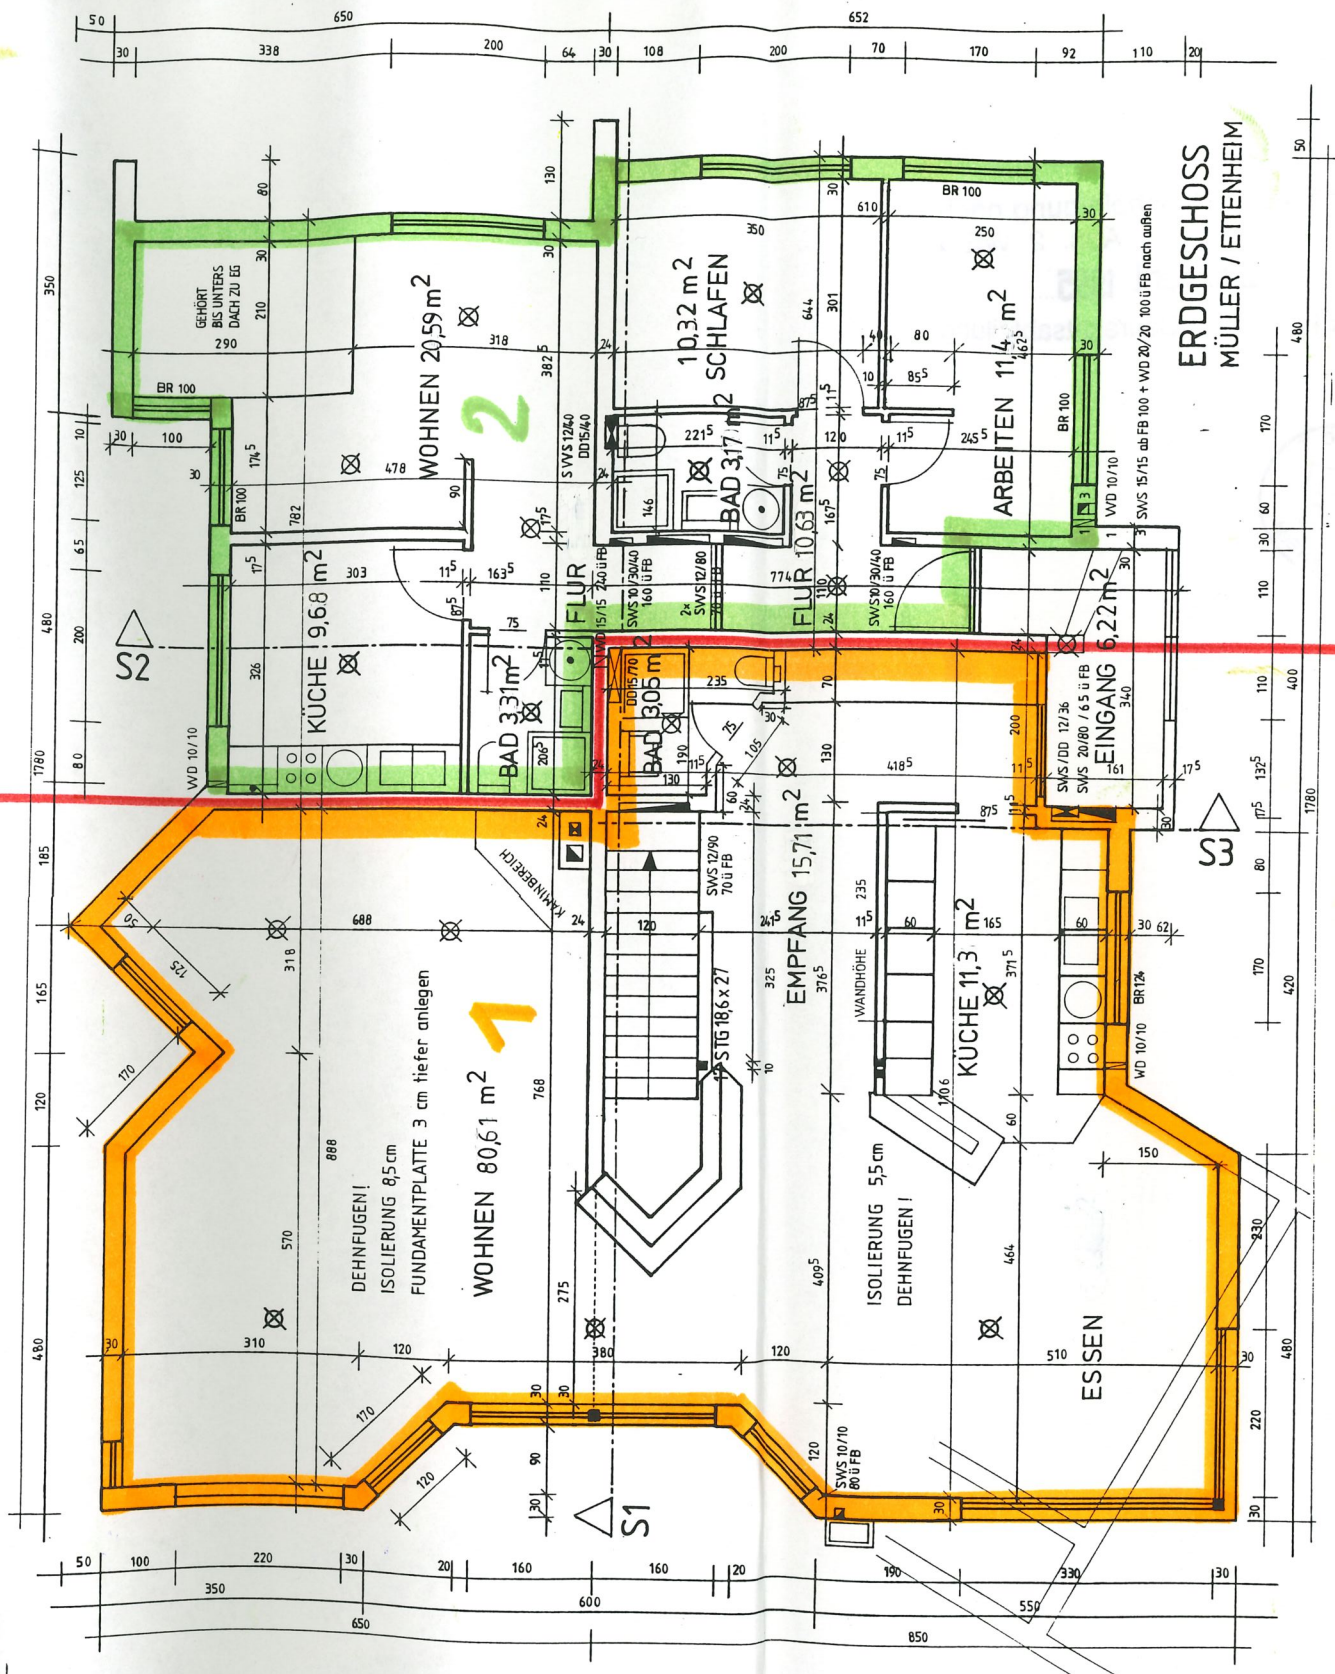

ERDGESCHOSS
MÜLLER / ETTENHEIM

SWS 15/15 ab FB 100 + WD 20/20 100 ü FB nach außen

DEHNFUGEN!
ISOLIERUNG 65 cm
FUNDAMENTPLATTE 3 cm tiefer anlegen


ISOLIERUNG 55 cm
DEHNFUGEN!

GEHÖRT
BIS UNTERS
DACH ZU EG
290

S2

S3

S1

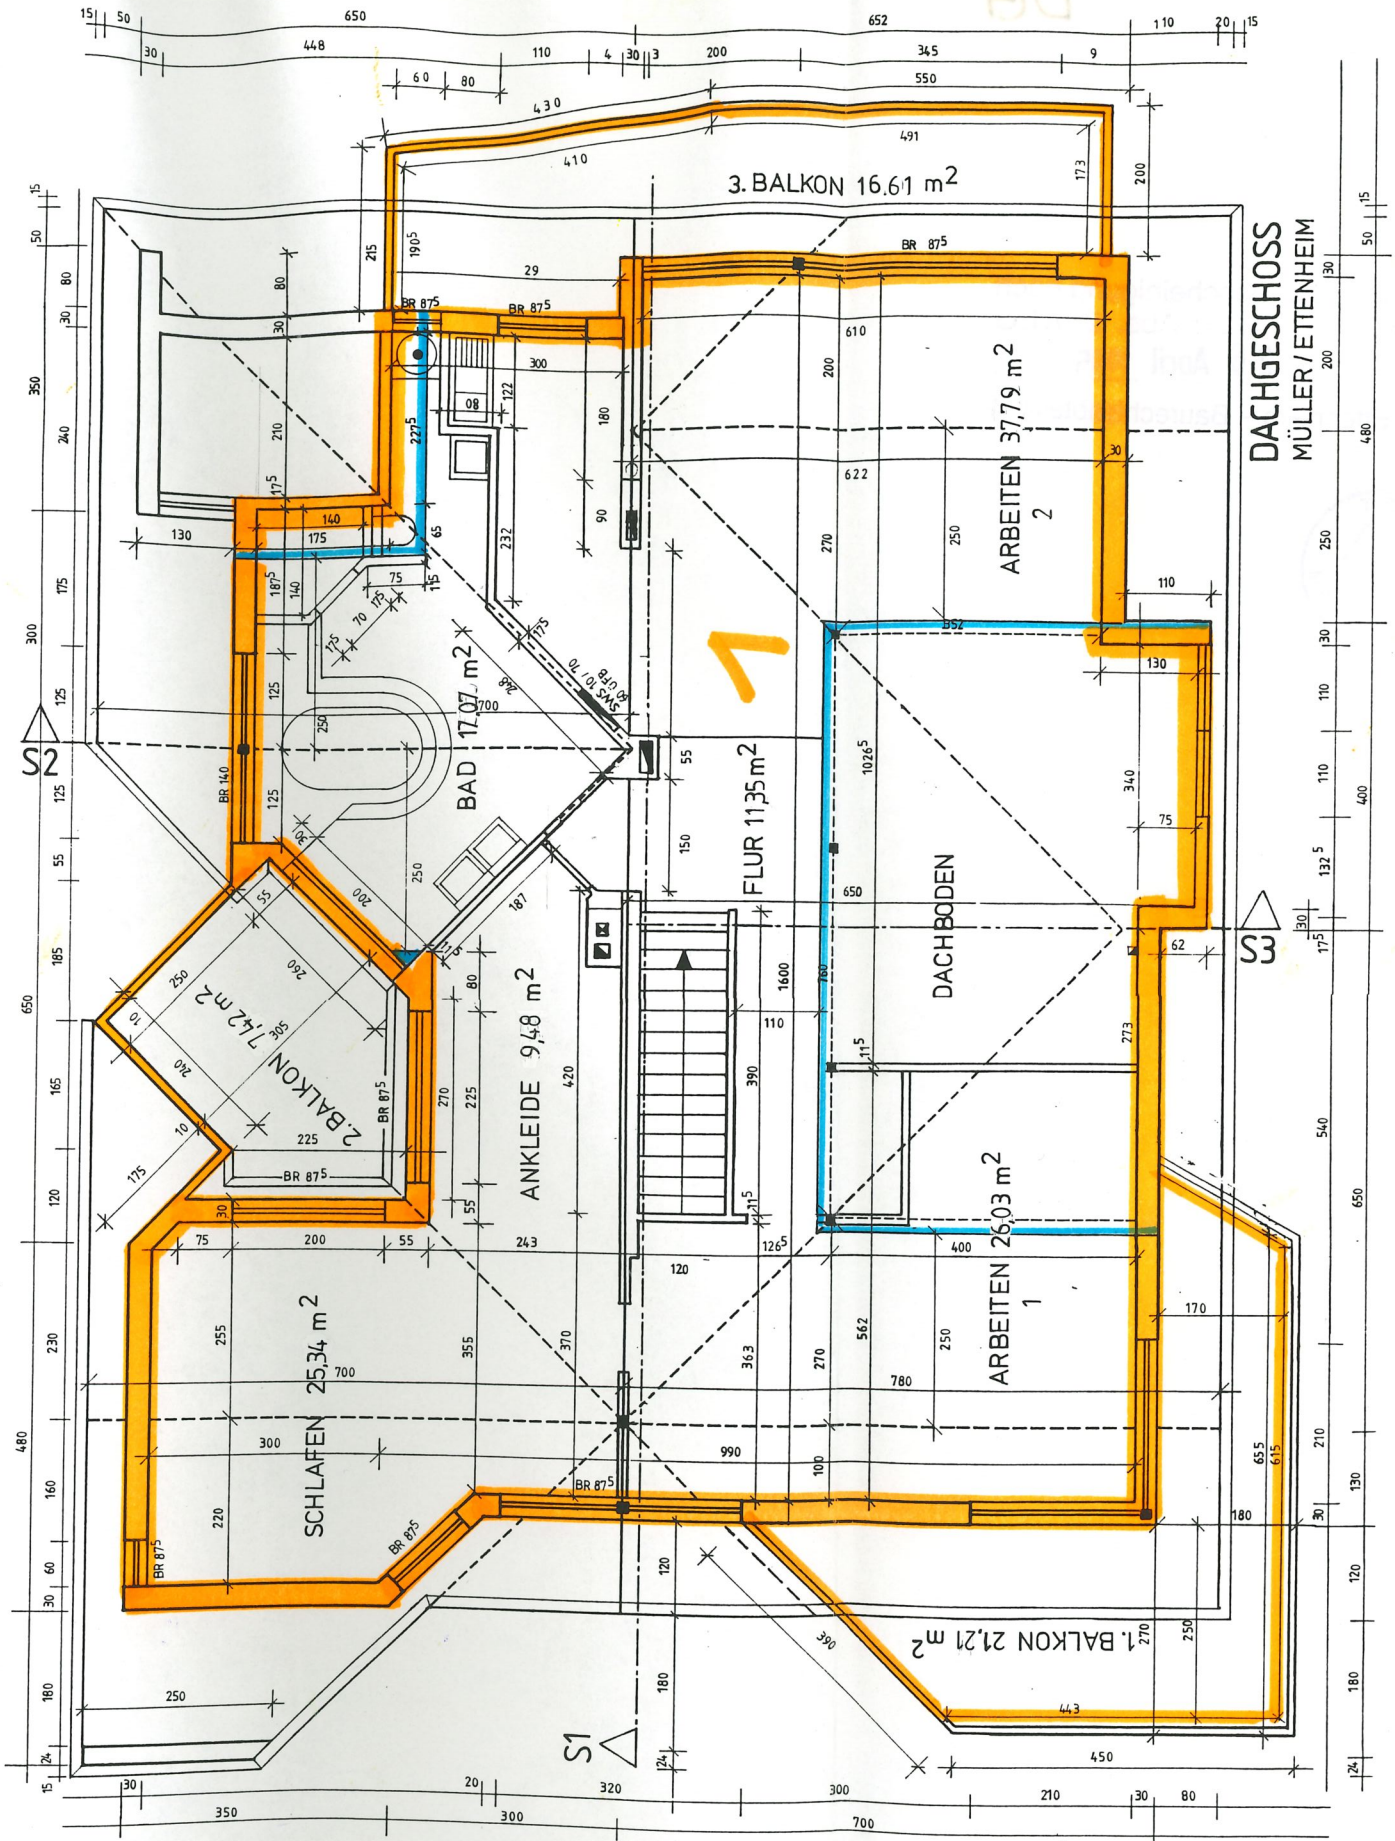

DACHGESCHOSS
MÜLLER/ETTENHEIM

2 m HÖHENLINIE