



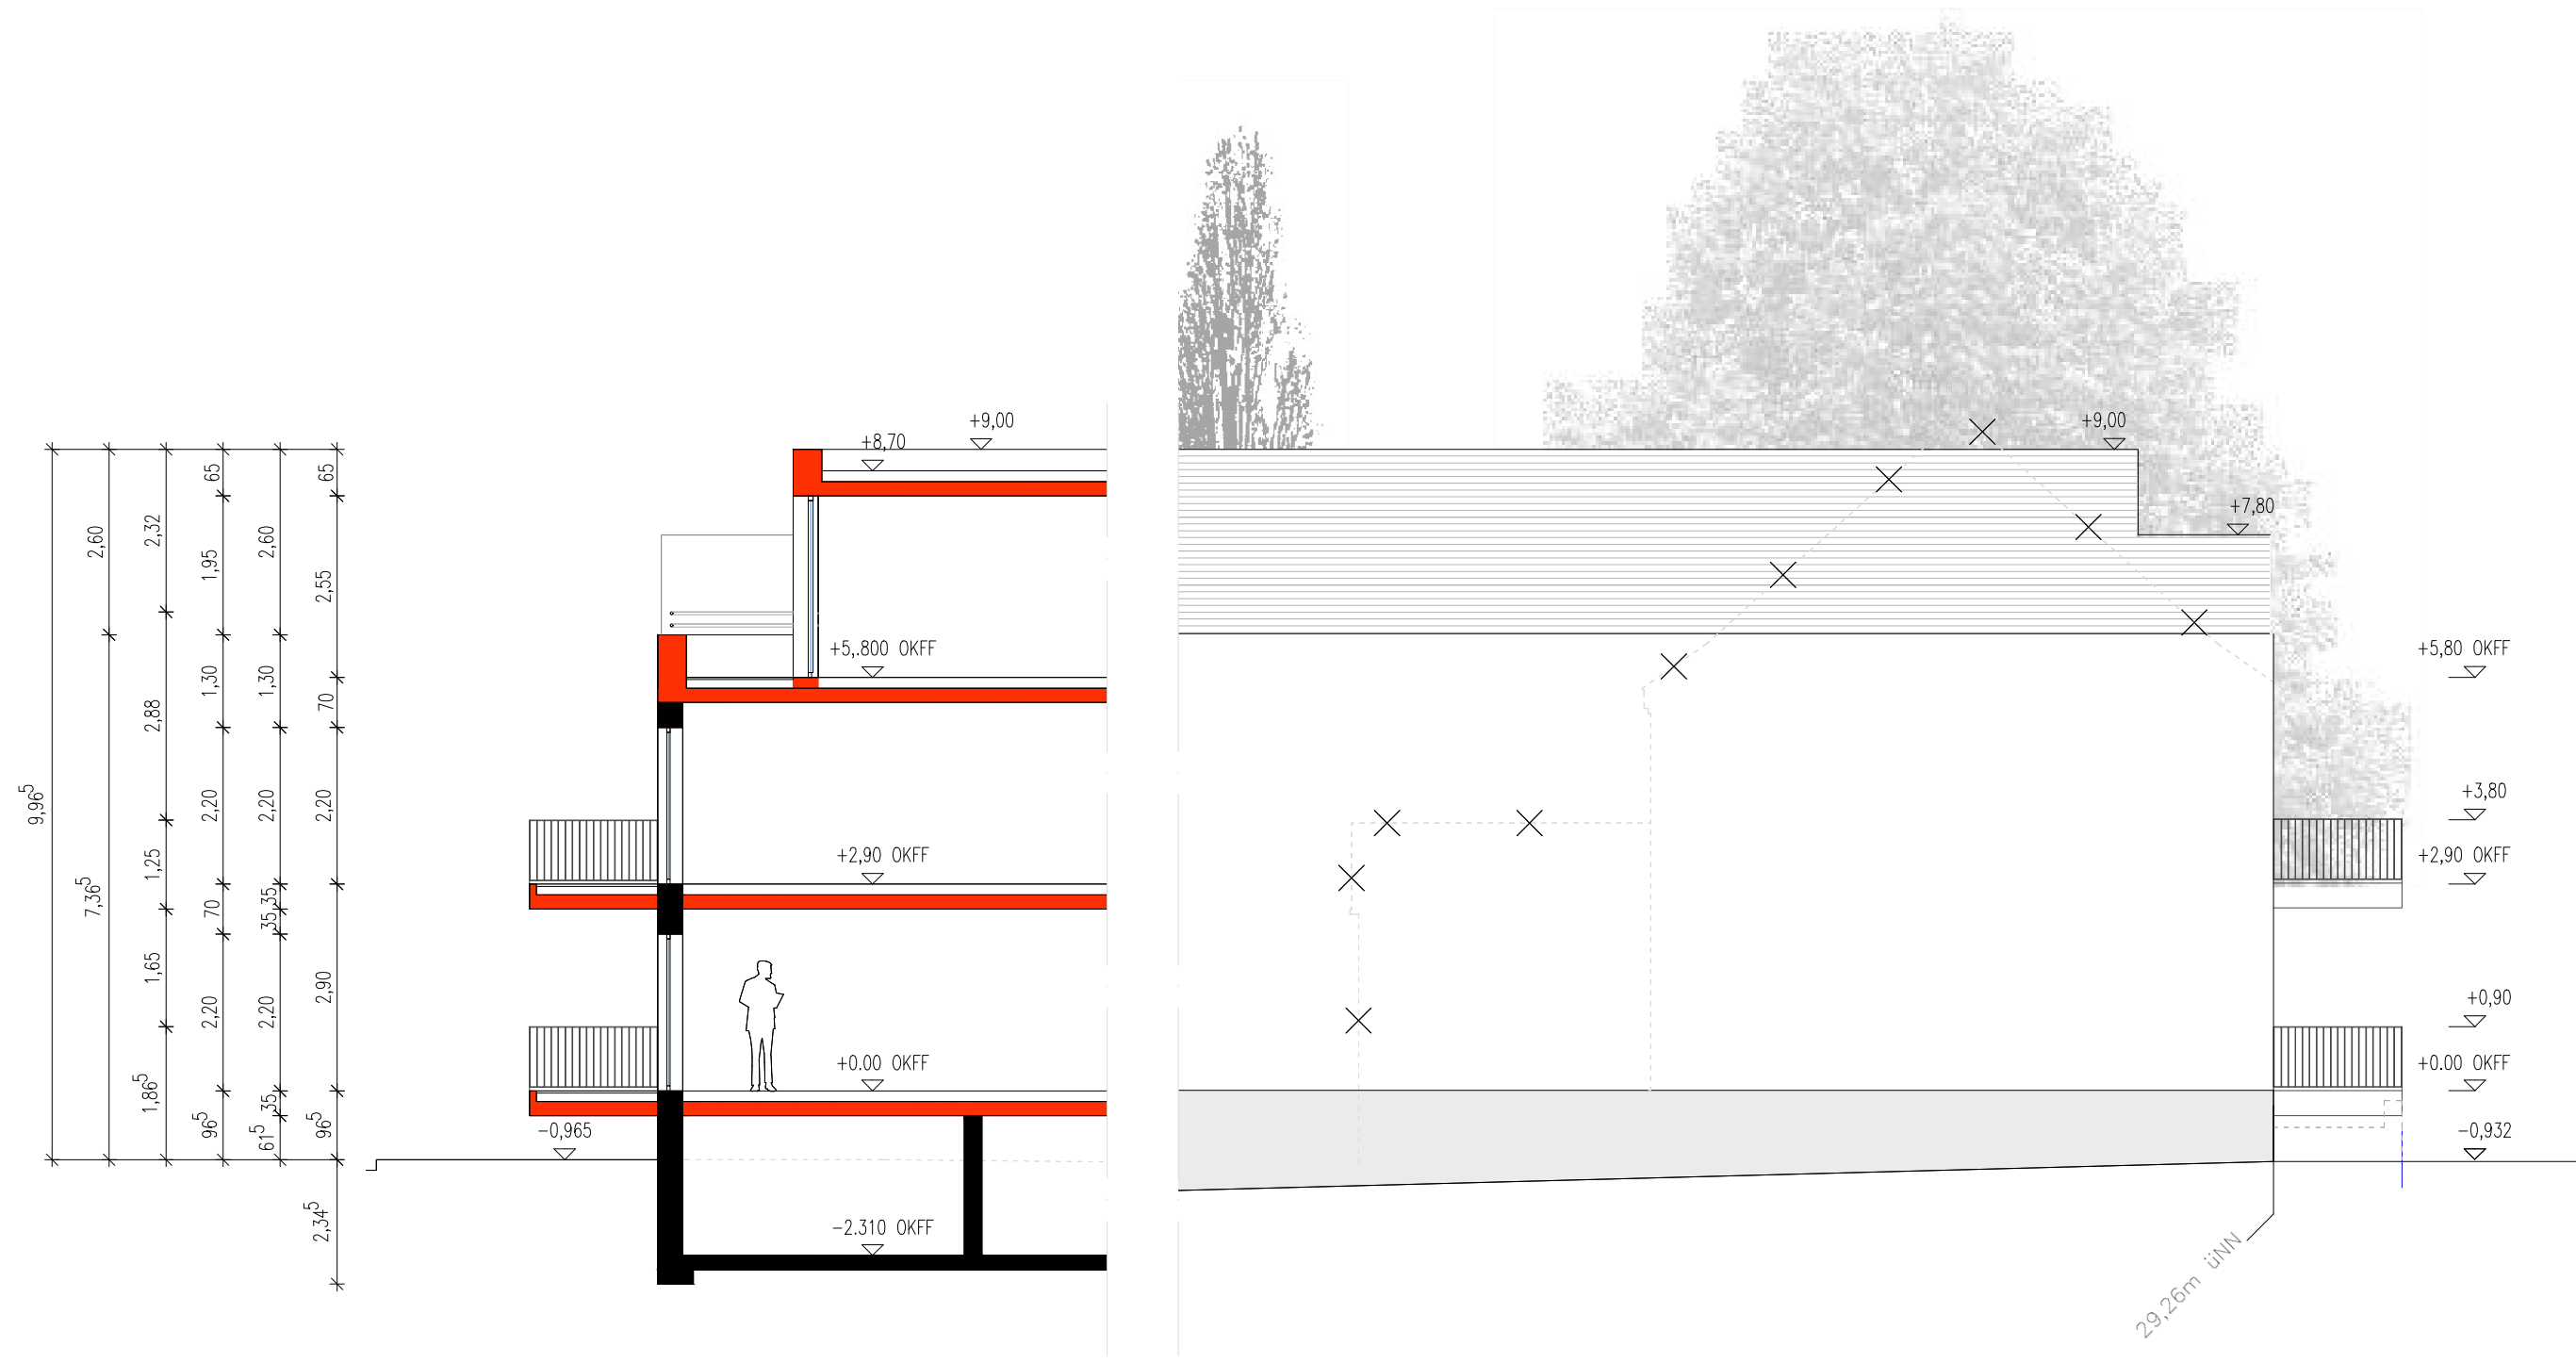


ANSICHT/SCHNITT

SÜD WEST/ A-B

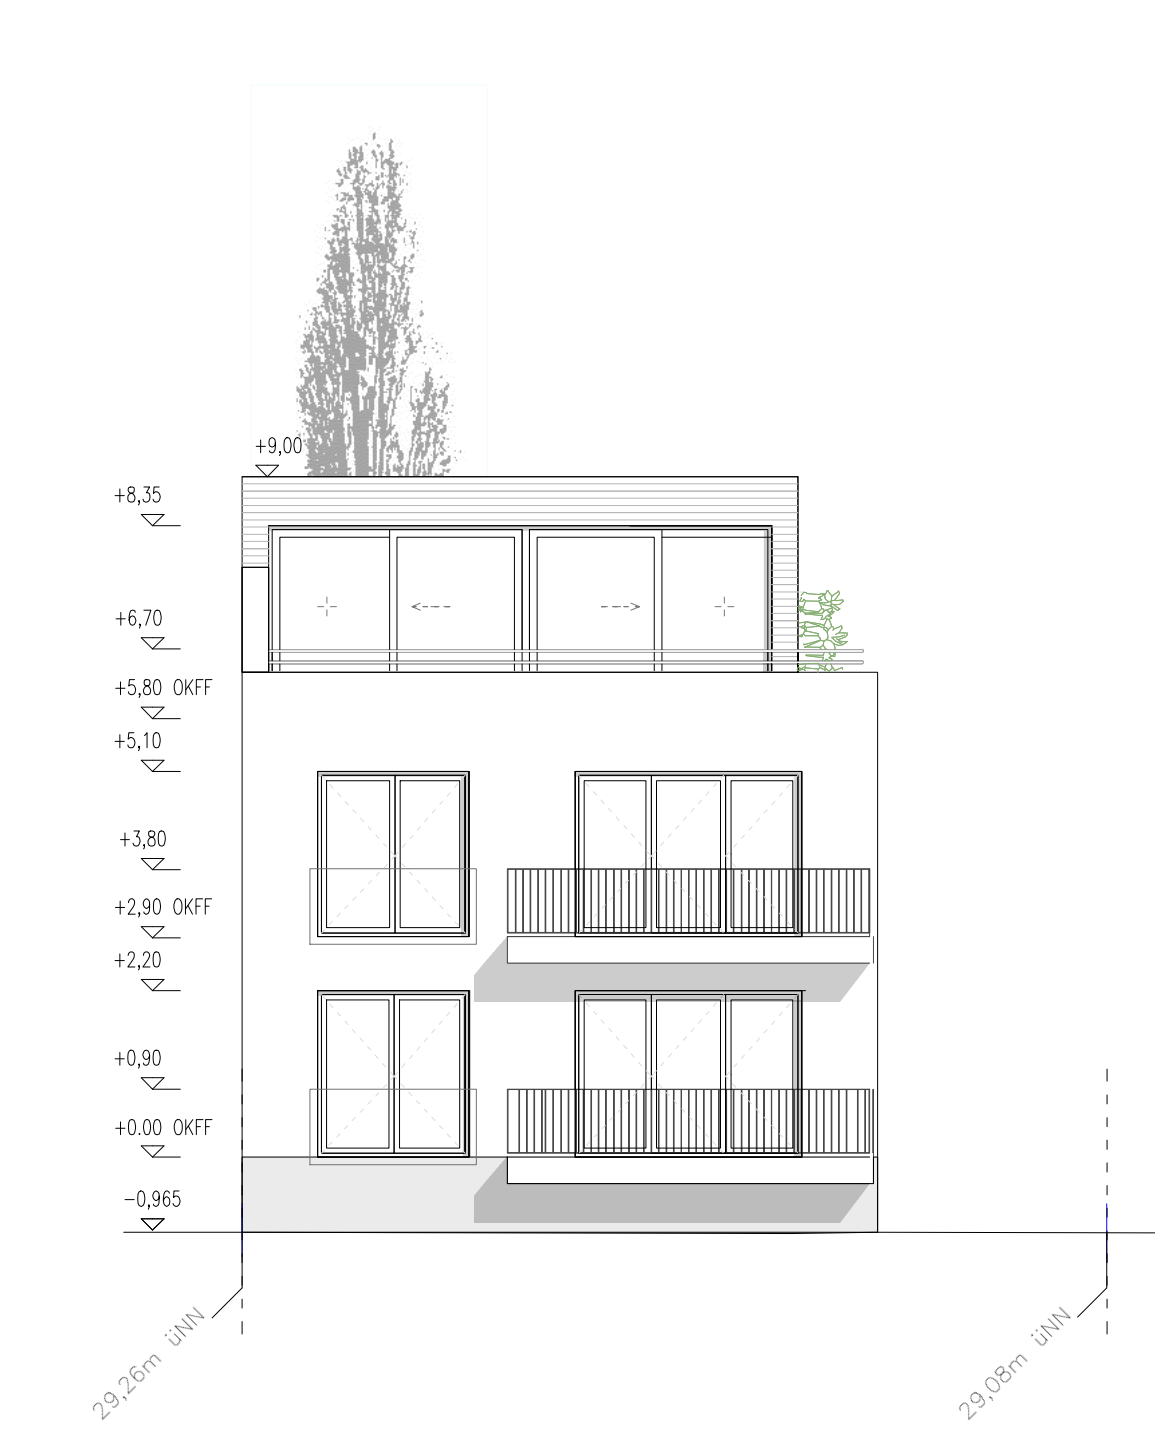


ANSICHT

NORD-OST

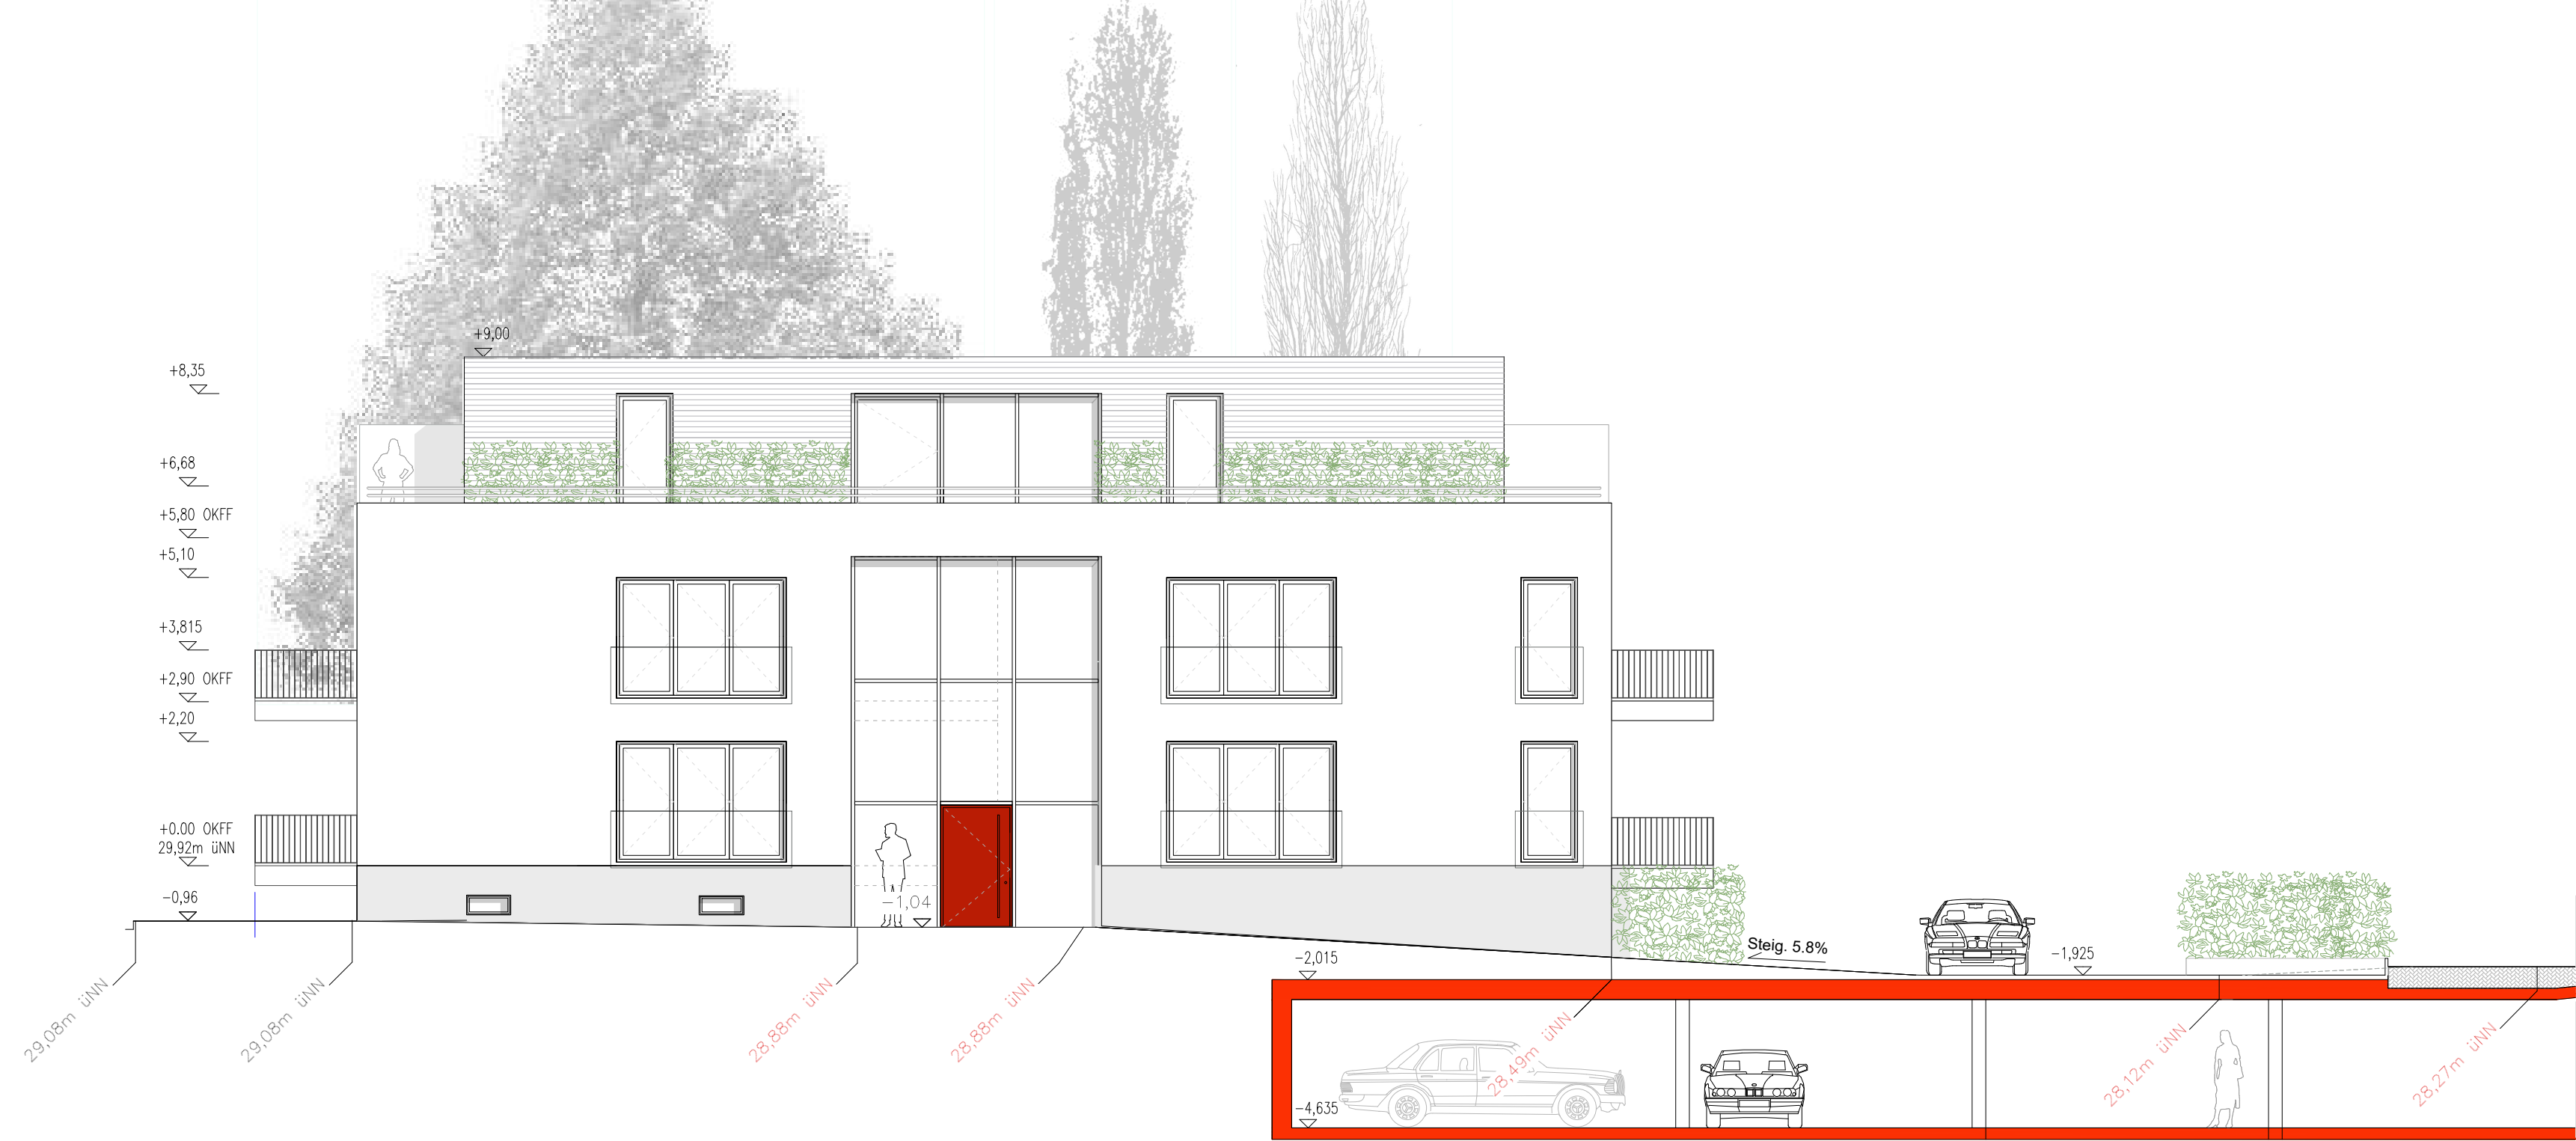


ANSICHT

NORD-WEST

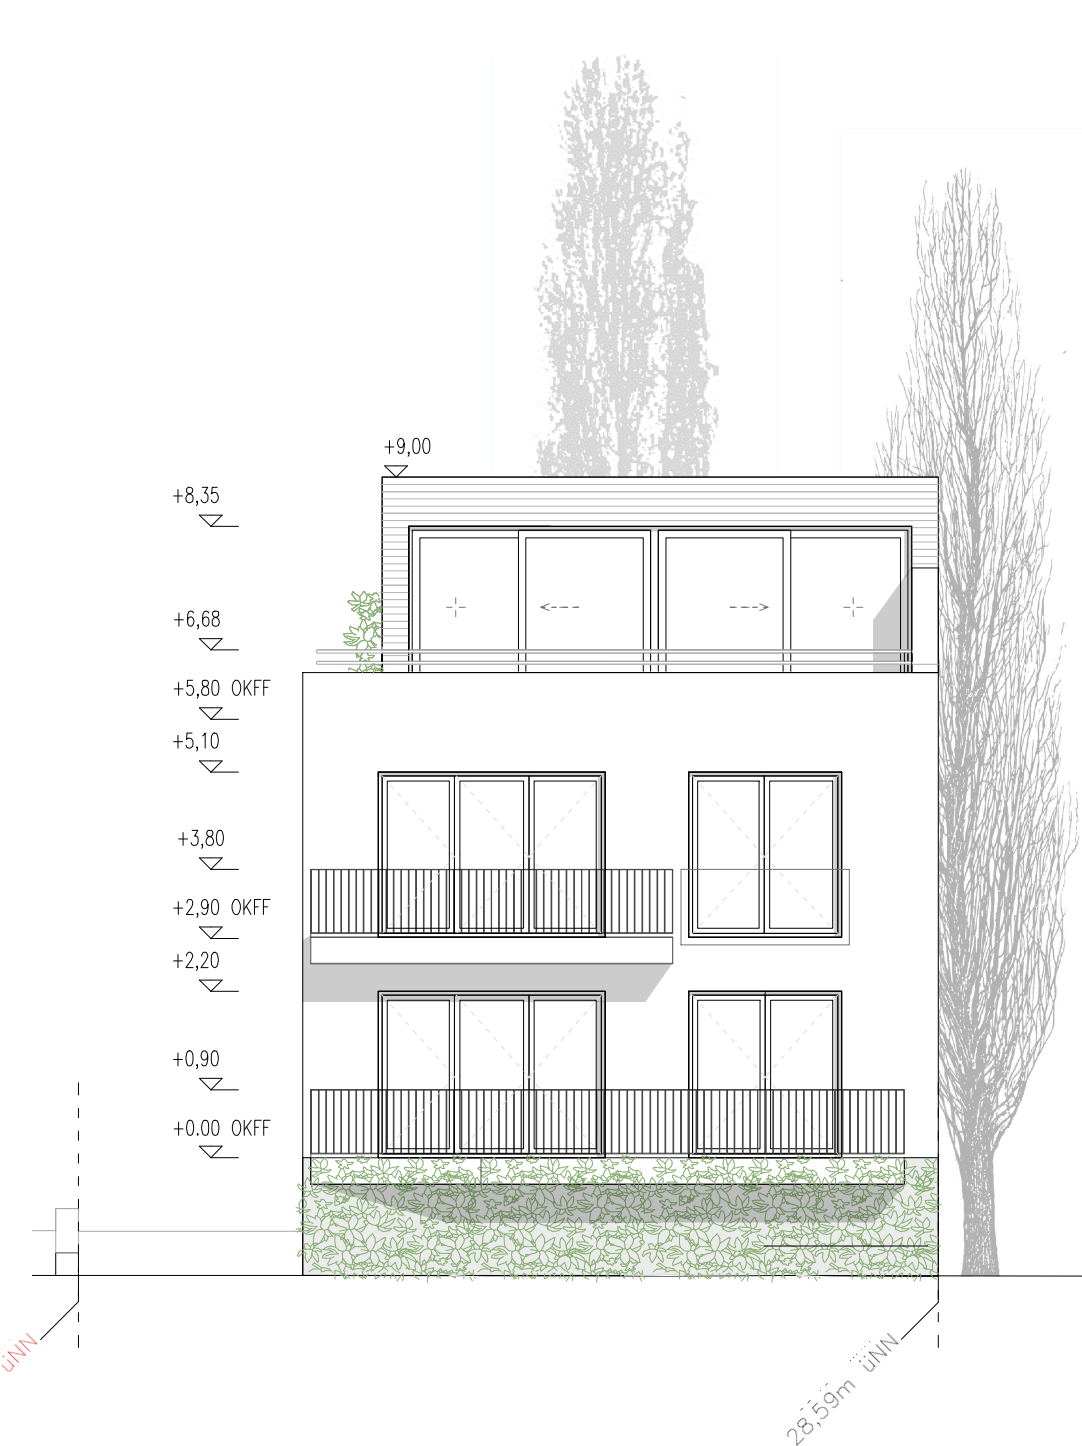


ANSICHT

SÜD-OST

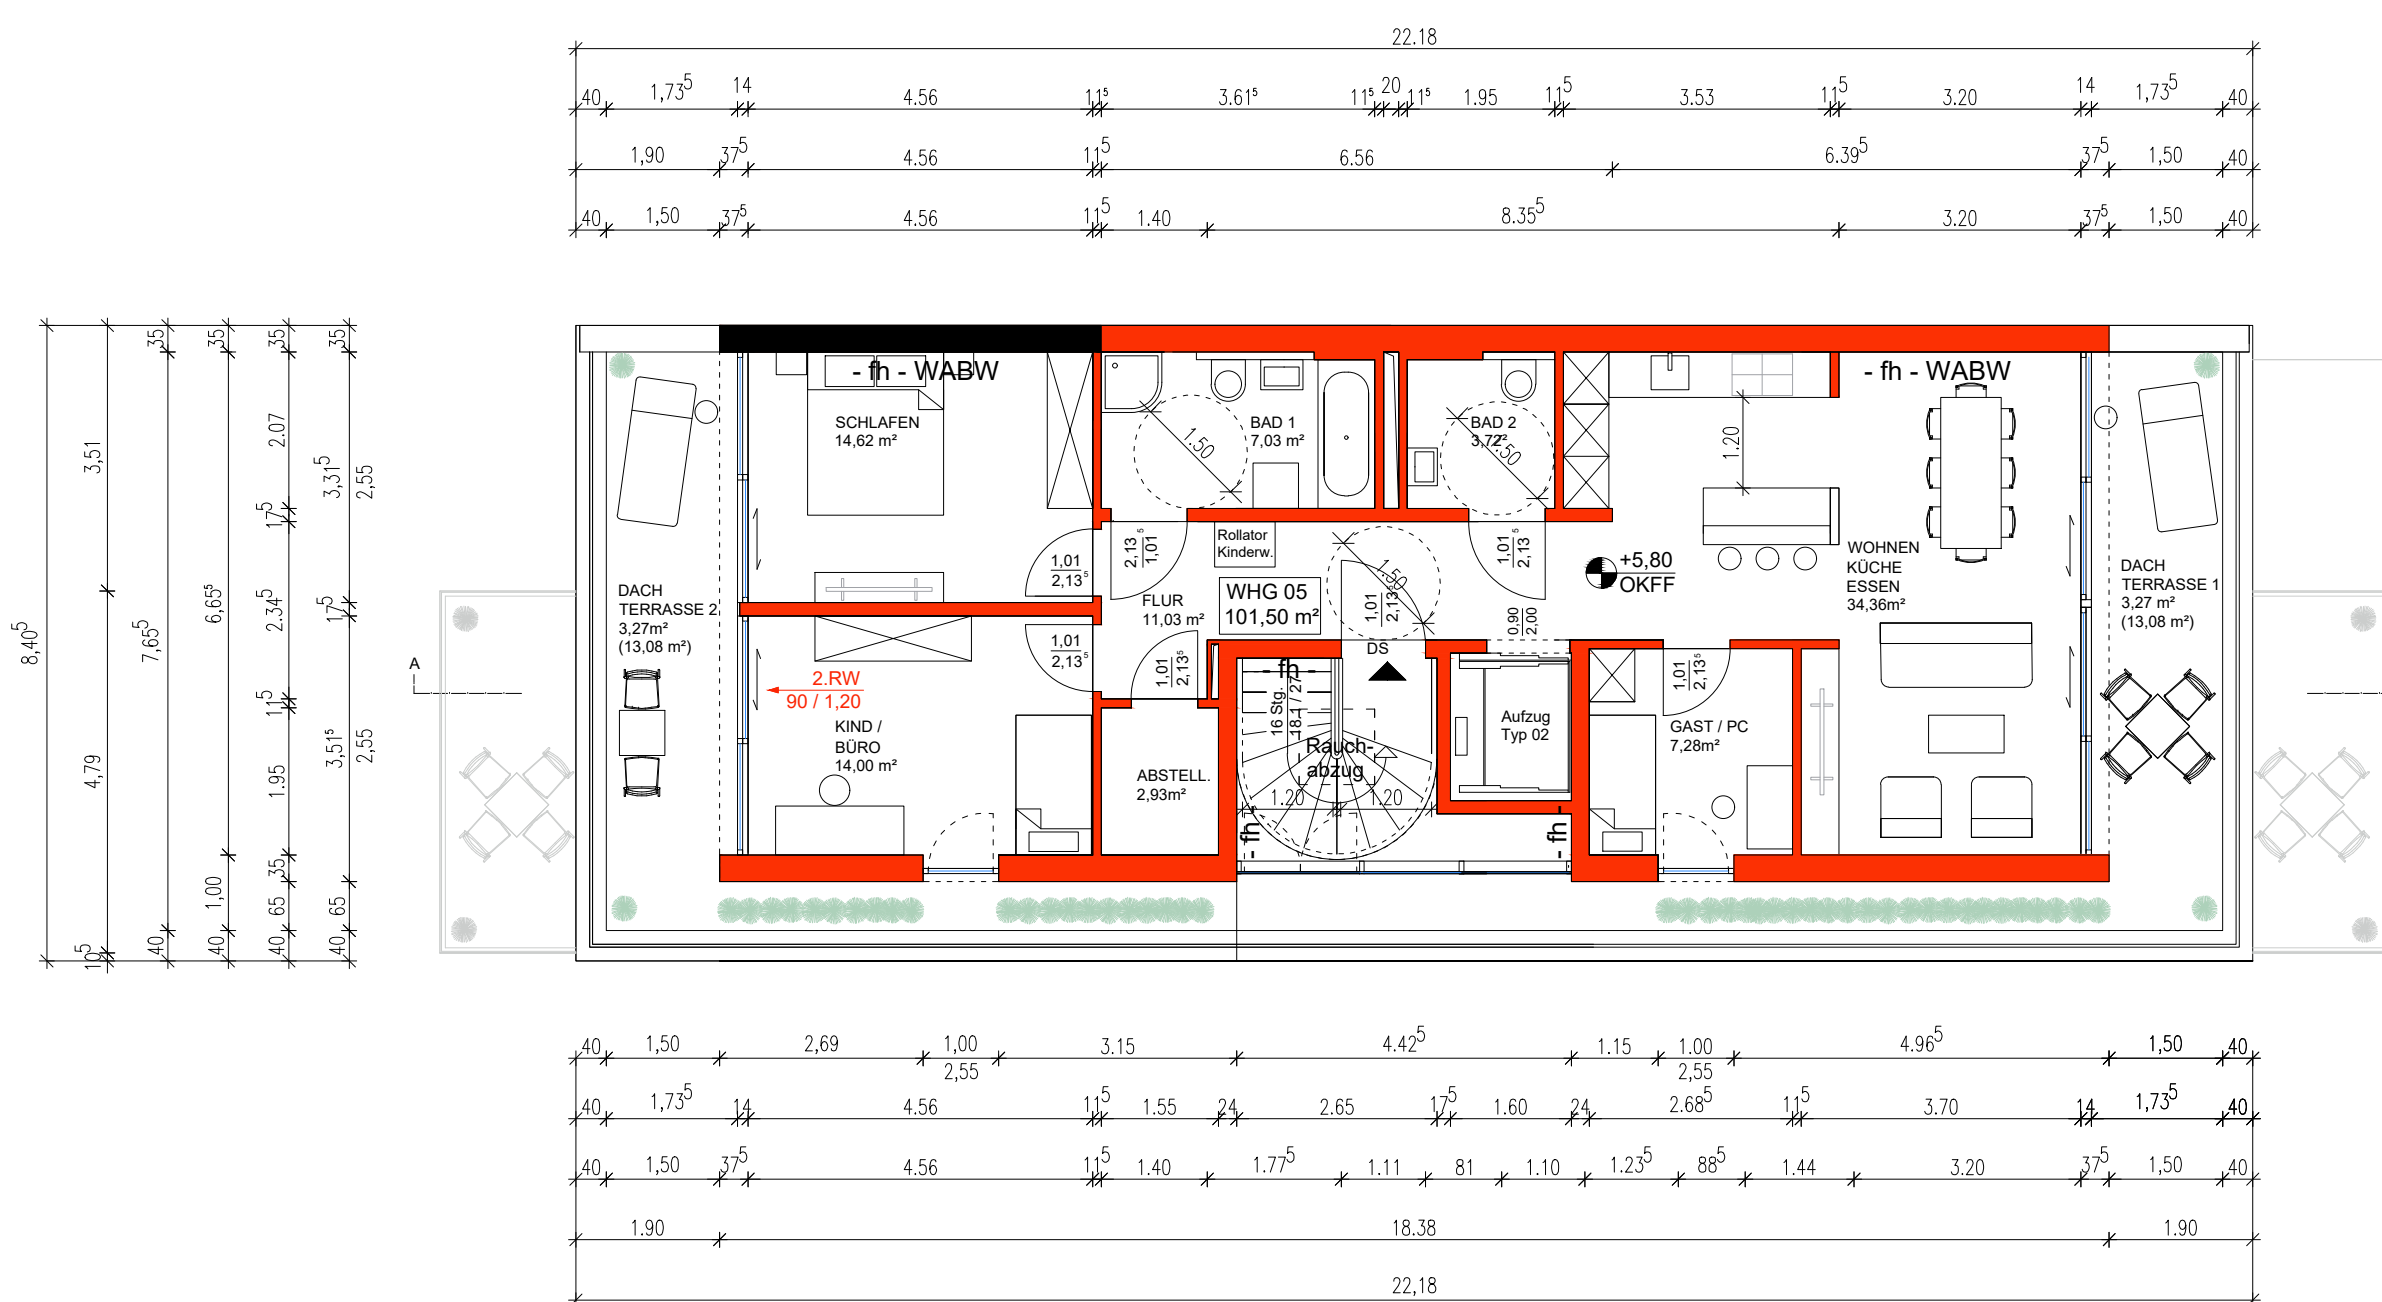


GRUNDRISS


STAFFELGESCHOSS

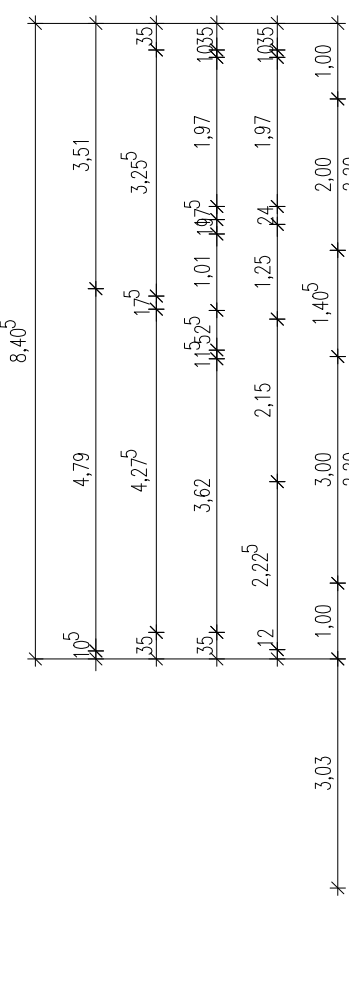


GRUNDRISS

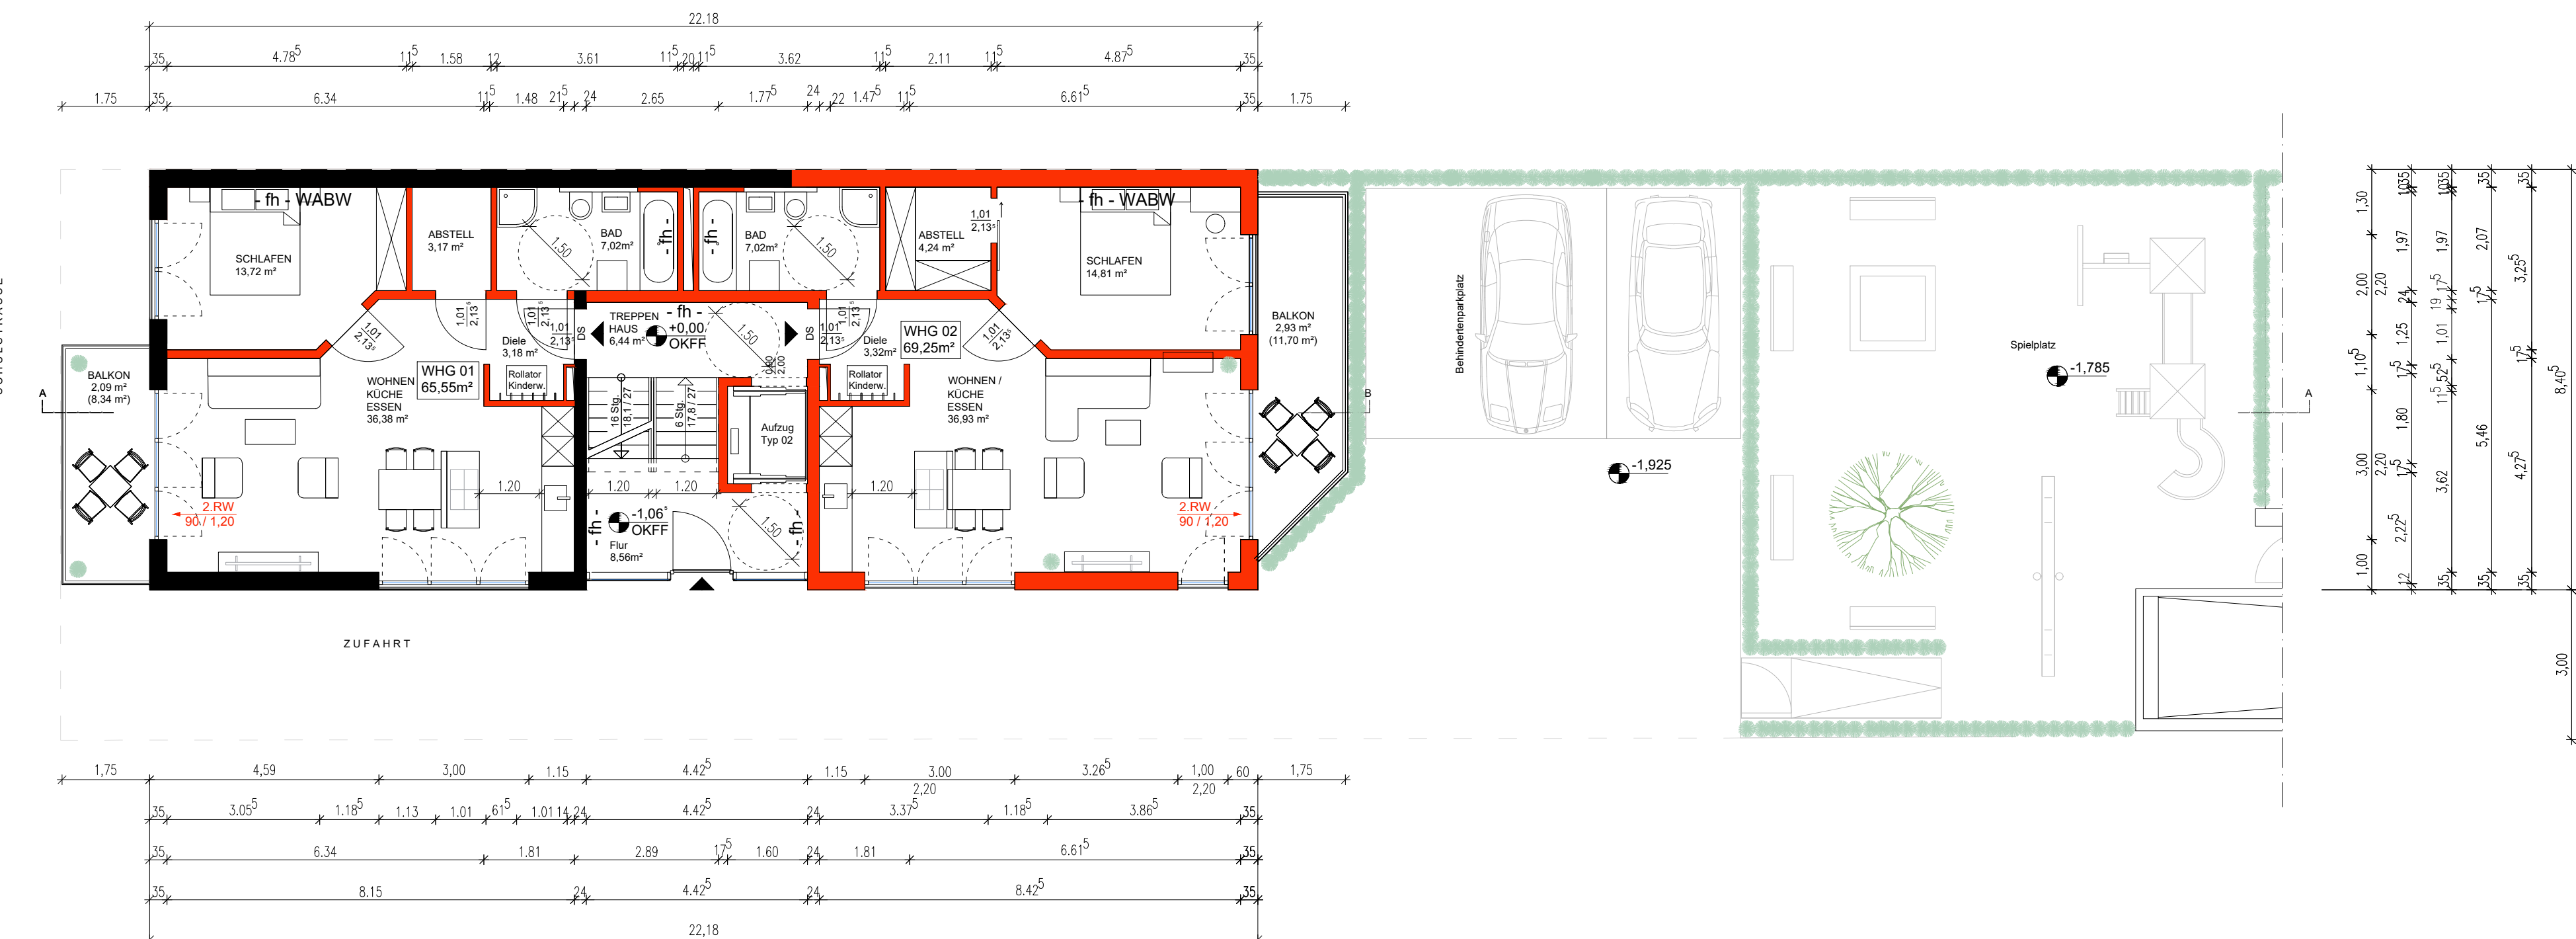

ERDGESCHOSS

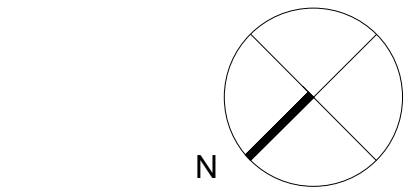


Legende:
-fh- feuerhemmend
WABW Wand anstelle einer Brandwand

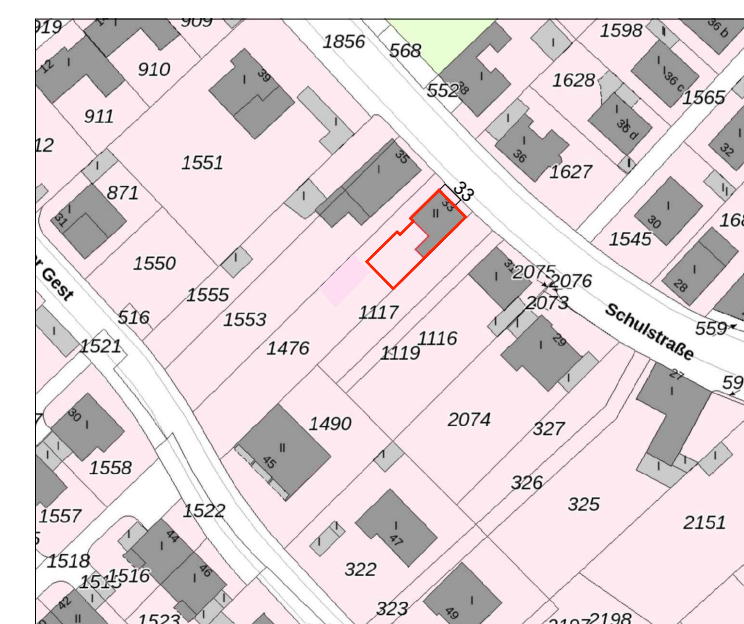


LAGEPLAN

ÜBERSICHT

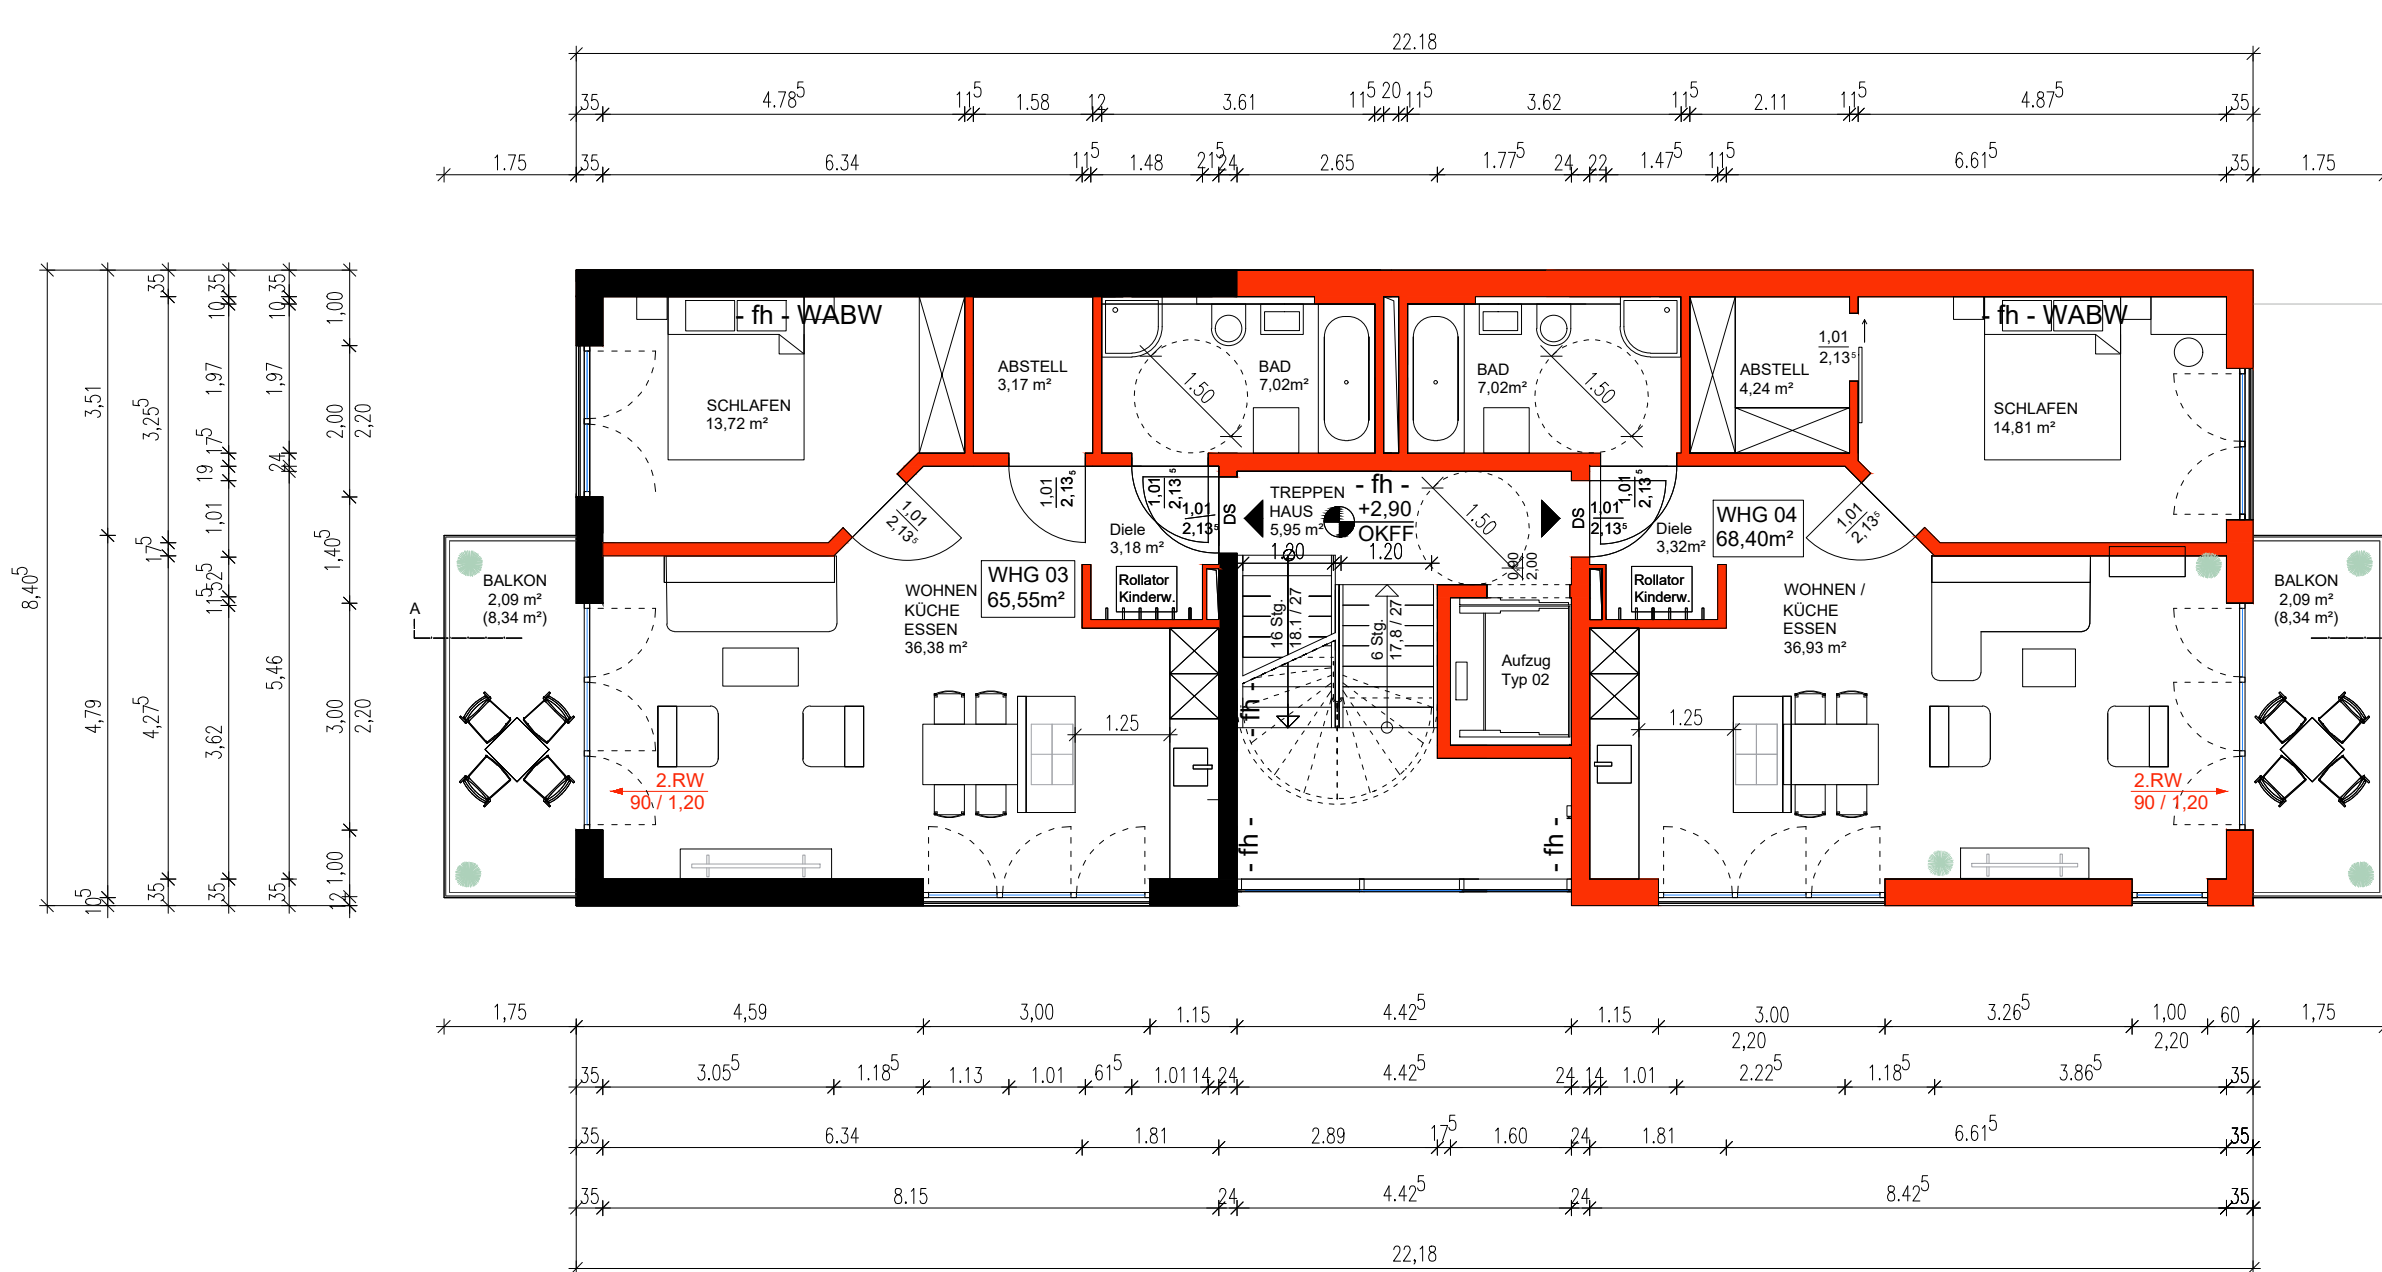


GRUNDRISS

OBERGESCHOSS

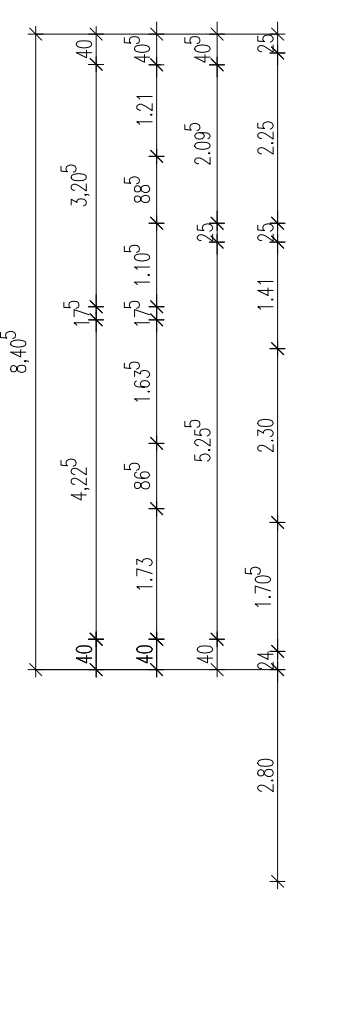

GRUNDRISS

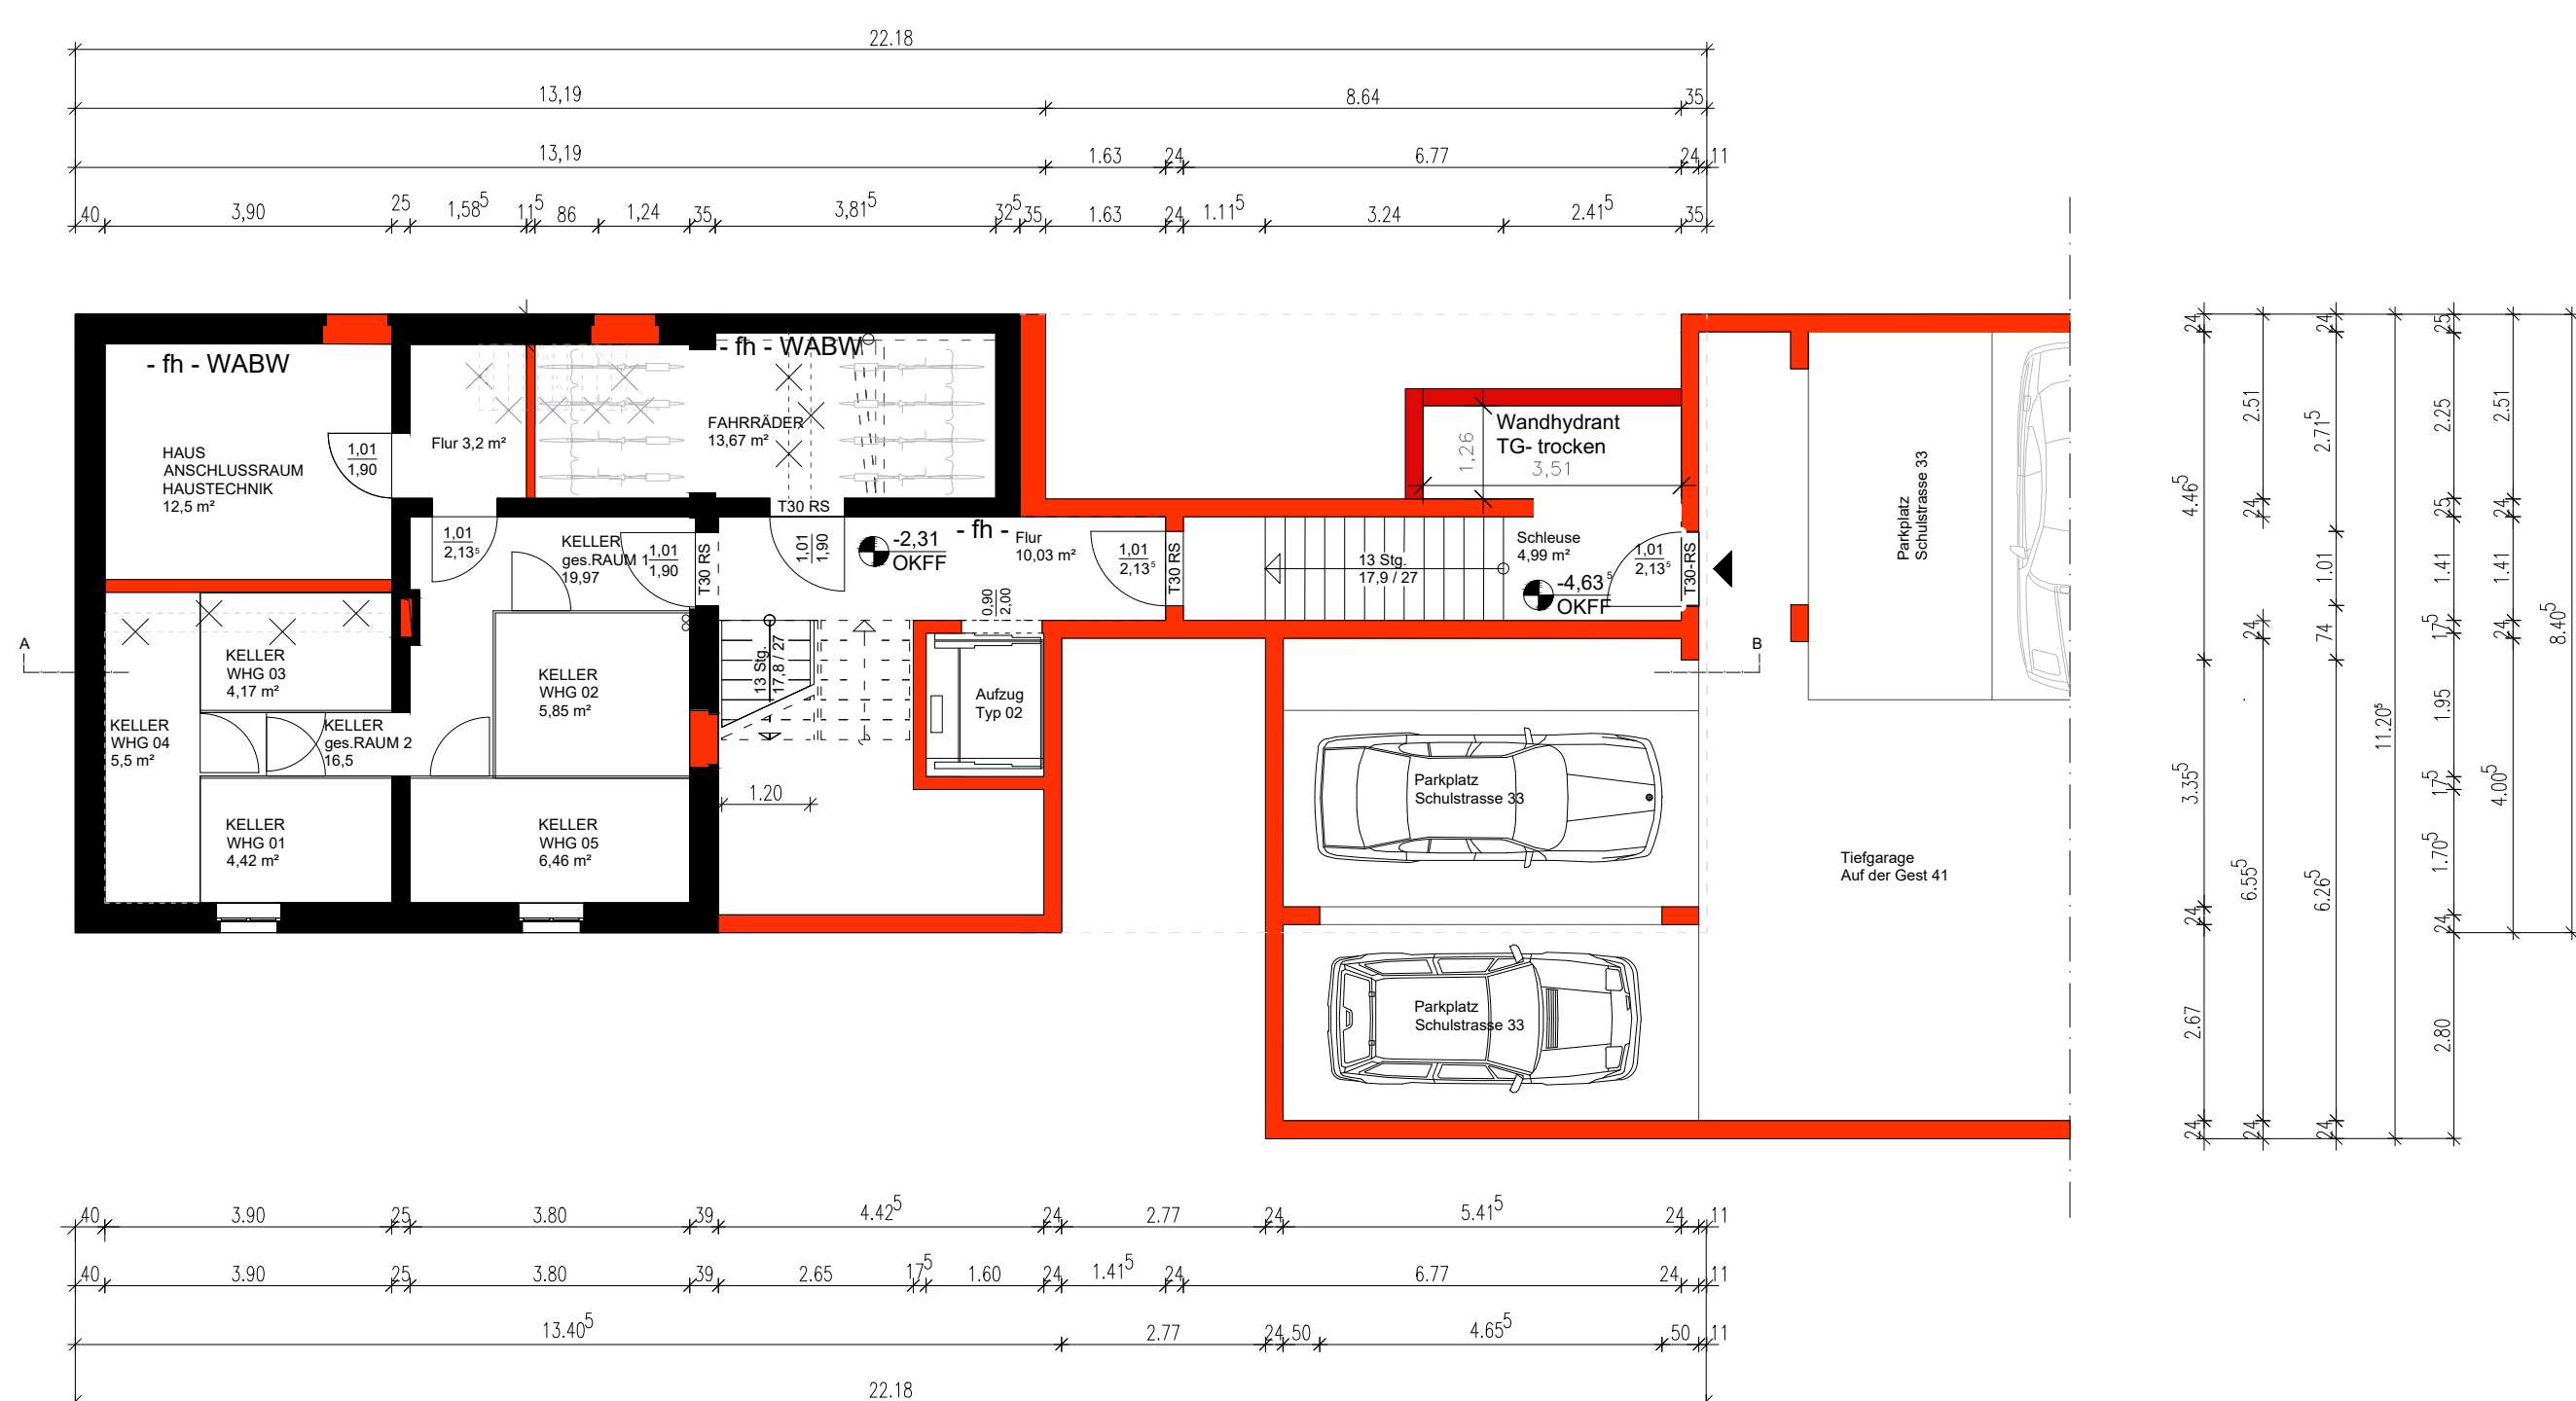

KELLERGESCHOSS

Bauvorhaben:

Umbau und Erweiterung zu einem
Mehrfamilienhaus (SWE)
Schulstraße 33
47199 Duisburg Baerl

Bauherr:

Samira Memeti
Welfenstraße 39
47445 Moers

Planung:

Architekturbüro Fust
Dipl.-Ing. Michael Maurits Fust
Papierstraße 21
47057 Duisburg

Tel./Fax: 0203 4195975-0 /-1
fust@gut-gut-bau.de
www.gut-gut-bau.de

Zeichnung:
Marc Ullrich

Duisburg, 14. April 2020, geö. am 04.11.2020

ZEICHNUNGEN

Grundrisse, Ansichten, Schnitt
M 1:100

ARCHITEKTURBÜRO
FUST