



**Amt für Digitalisierung, Breitband und Vermessung
Würzburg - Außenstelle Kitzingen -**


Ritterstraße 25
97318 Kitzingen

Auszug aus dem Liegenschaftskataster

Flurkarte 1 : 1000
zur Bauvorlage nach § 7 Abs. 1 BauVorIV
Erstellt am 27.02.2017

Flurstück: 2432/17
Gemarkung: Volkach

Gemeinde: Stadt Volkach
Landkreis: Kitzingen
Bezirk: Unterfranken

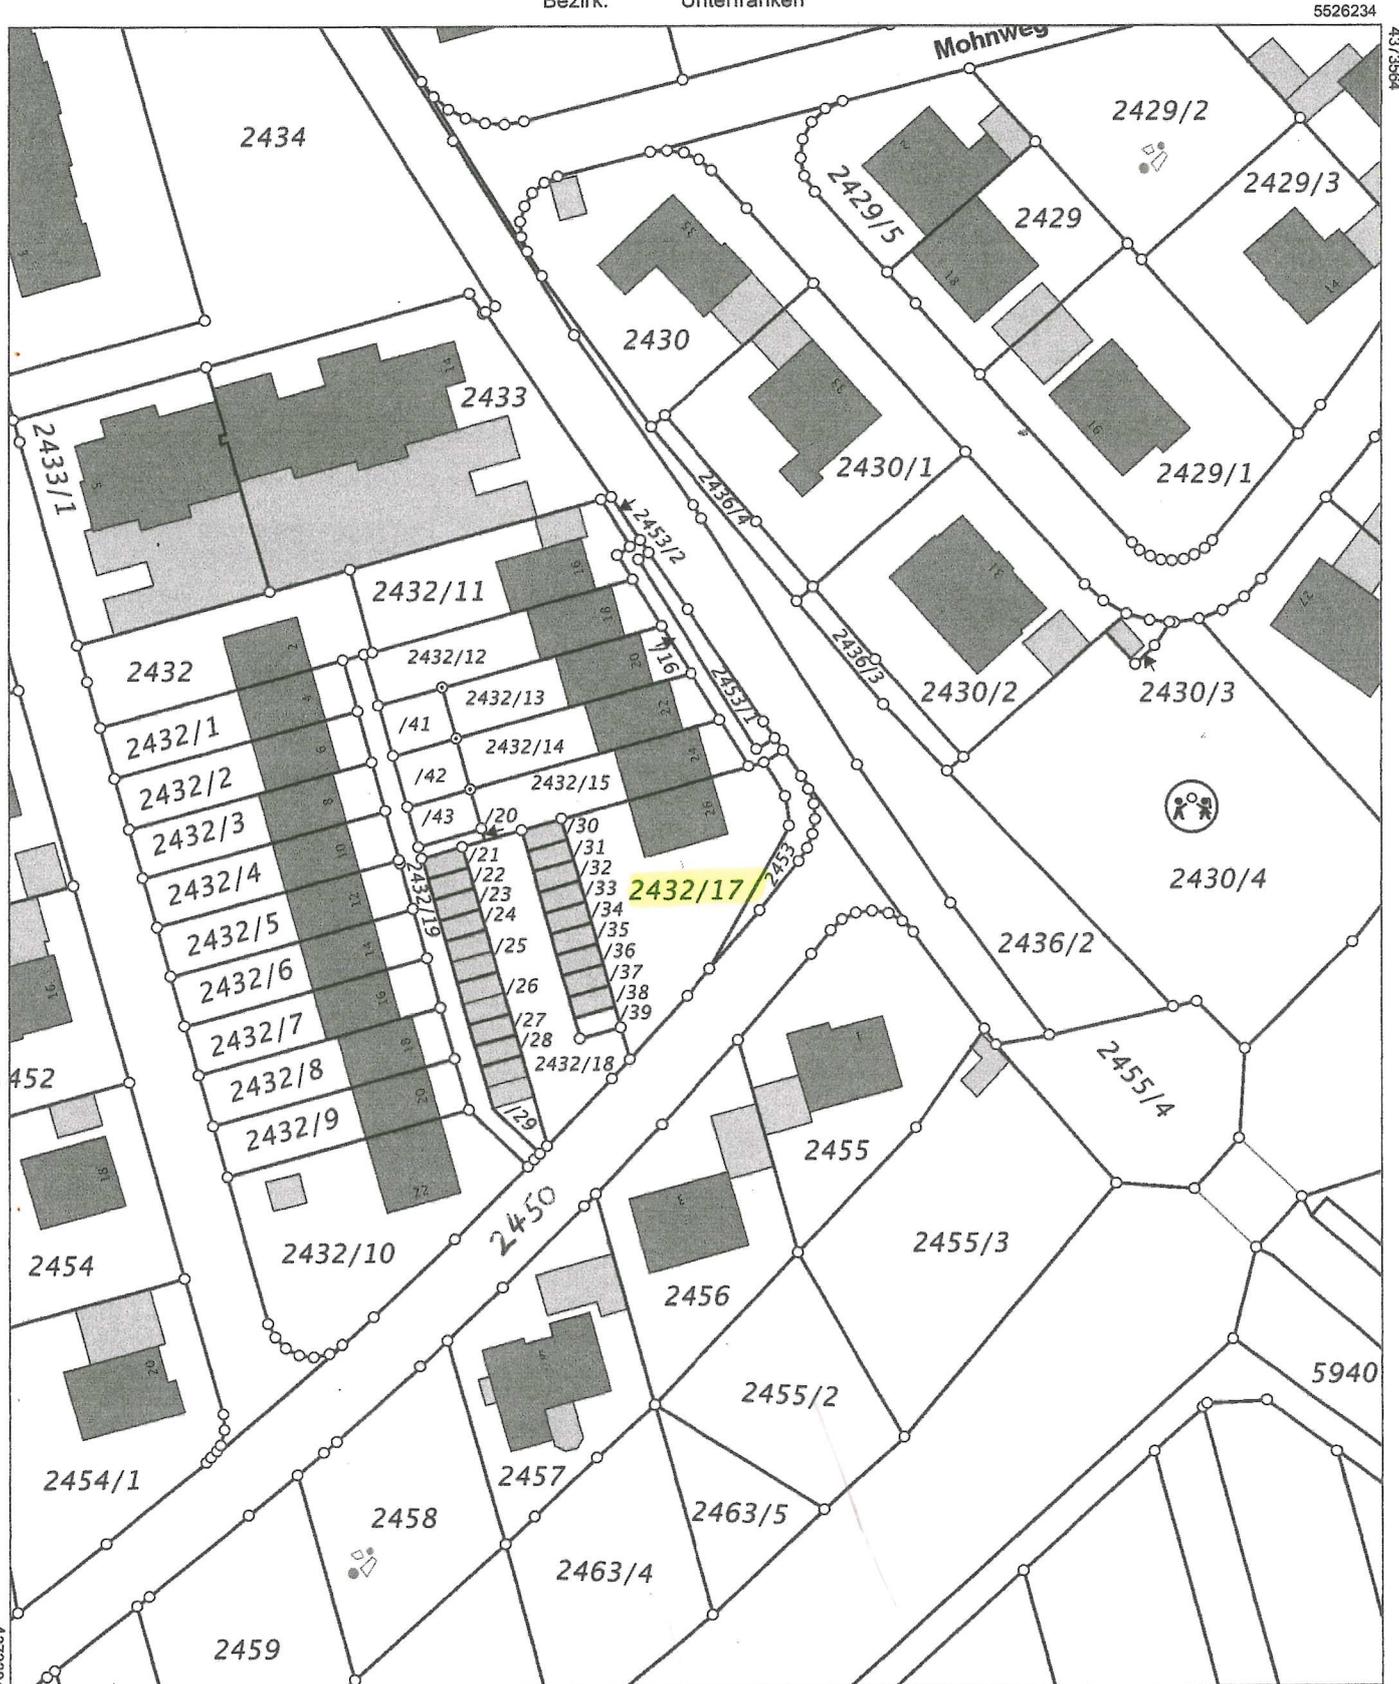

Maßstab 1:1000 0 10 20 30 Meter

Vervielfältigung nur in analoger Form für den eigenen Gebrauch.
Zur Maßentnahme nur bedingt geeignet.

Geschäftszeichen: Werner

**Amt für
Digitalisierung, Breitband
und Vermessung
Außenstelle Kitzingen**

Werner
Stempel und Unterschrift der abgebenden Stelle