

MY CHOICE — HAAR




T+49 89 6931254-42
haar@mfc-wohnbau.de
www.mychoice-haar.de

2-ZIMMER-WOHNUNG
HAUS 3
Wohnung 34, EG






my
first
choice

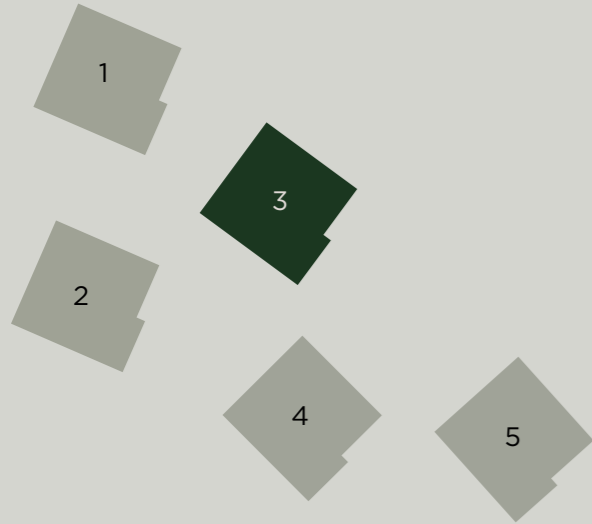


2 ZIMMER
—
WOHNUNG 34
ERDGESCHOSS




Wohnen/Kochen/Essen	27,32 m ²
Schlafen	14,53 m ²
Bad	3,98 m ²
Flur	5,95 m ²
Wohnfläche	51,78 m²
Loggia 7,36 m ² (50%)	3,68 m ²
Terrasse 21,62 m ² (50%)	10,81 m ²
Gesamtwohnfläche	66,27 m²

-  = Heiz-/Elektroverteiler
-  = Schacht
-  = Waschmaschinenanschluss
-  = Handtuchheizkörper
-  = Lichtschacht

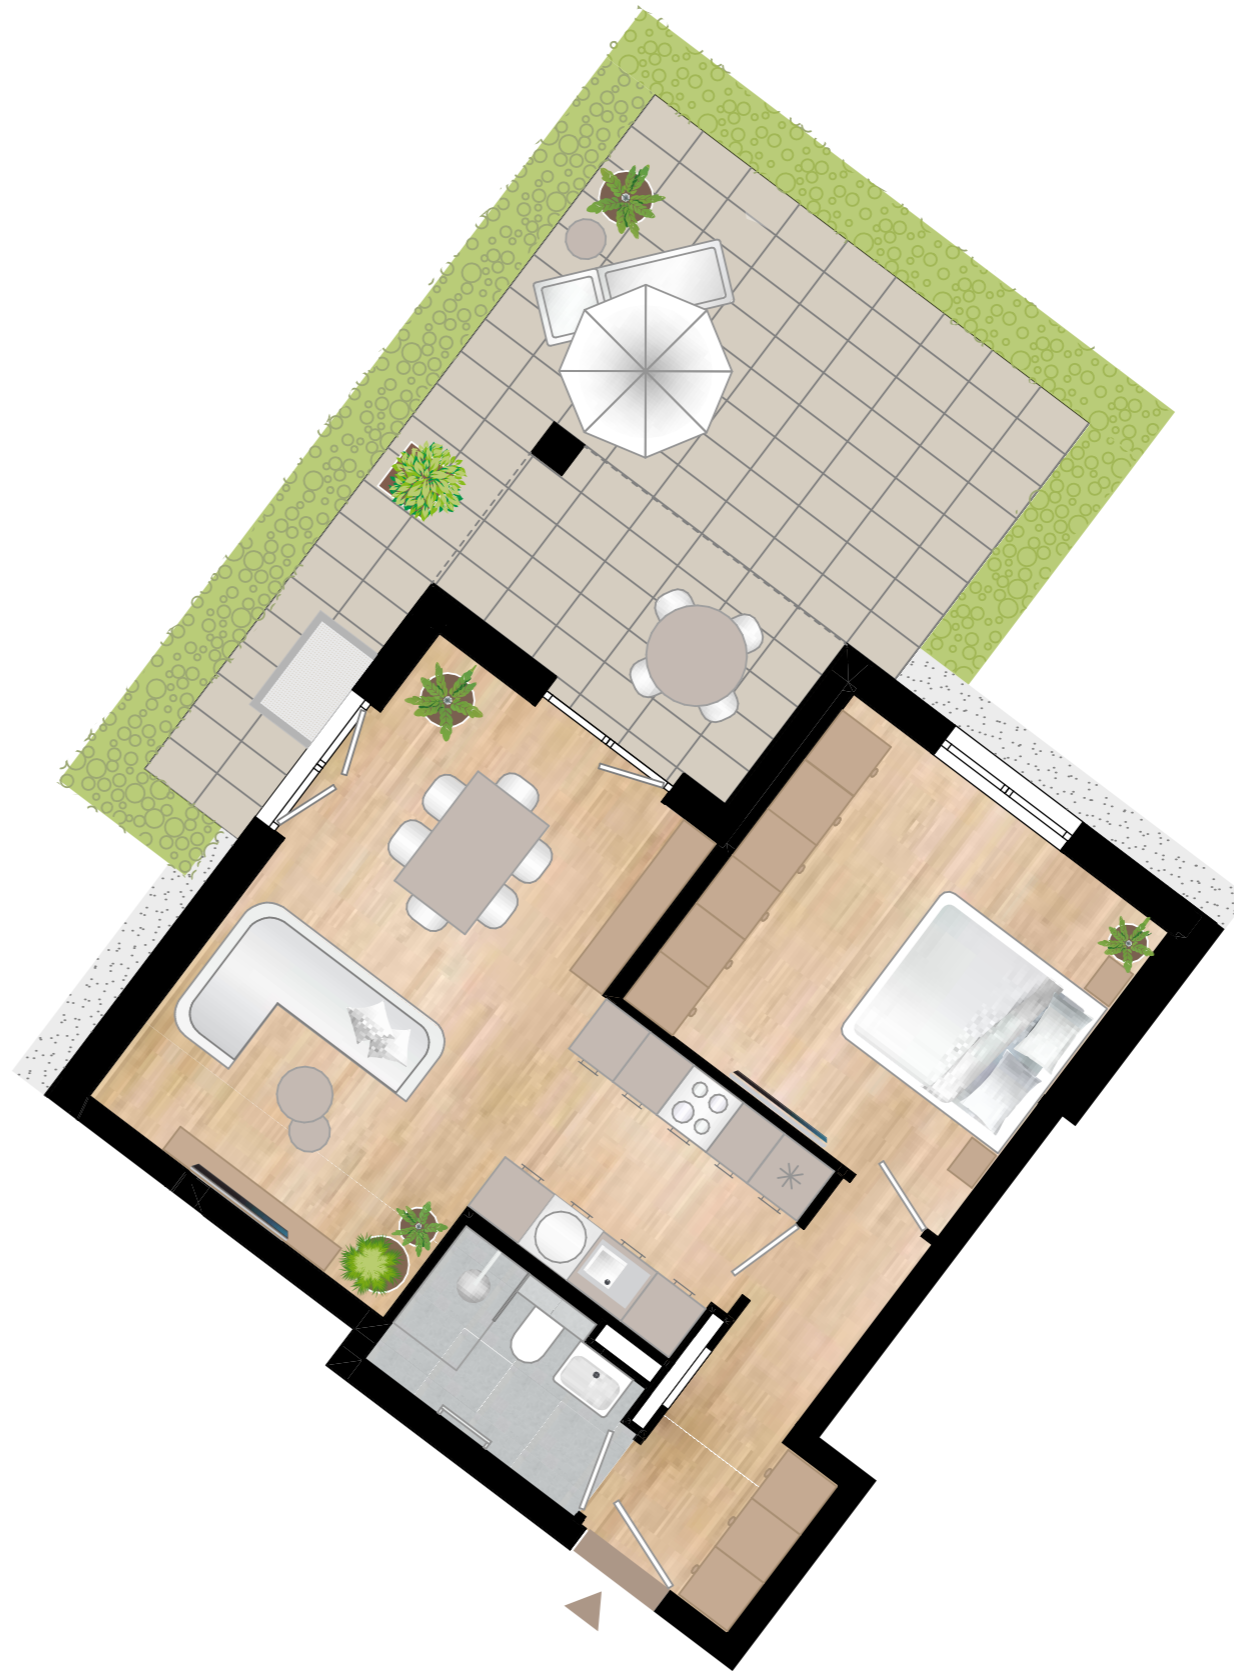

Behördliche und technische Auflagen und Änderungen vorbehalten. Die angegebenen Flächen werden nach Rohbaumaßen ermittelt. Einzelne Änderungen möglich. Abbildungen aus Sicht des Illustrators. Möblierung nicht im Preis enthalten. Stand Januar 2026

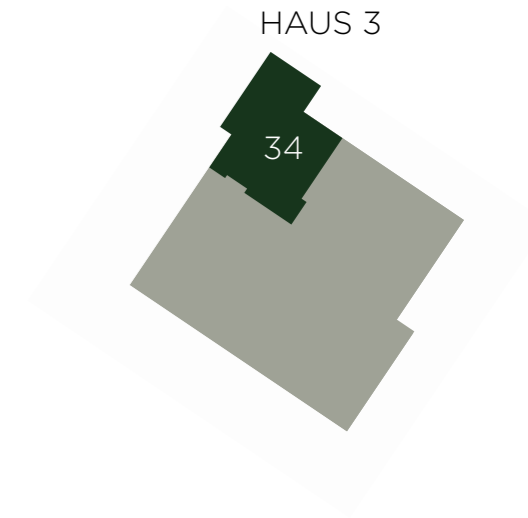

Maßstab 1:75