




Ansicht Süd
M 1:100

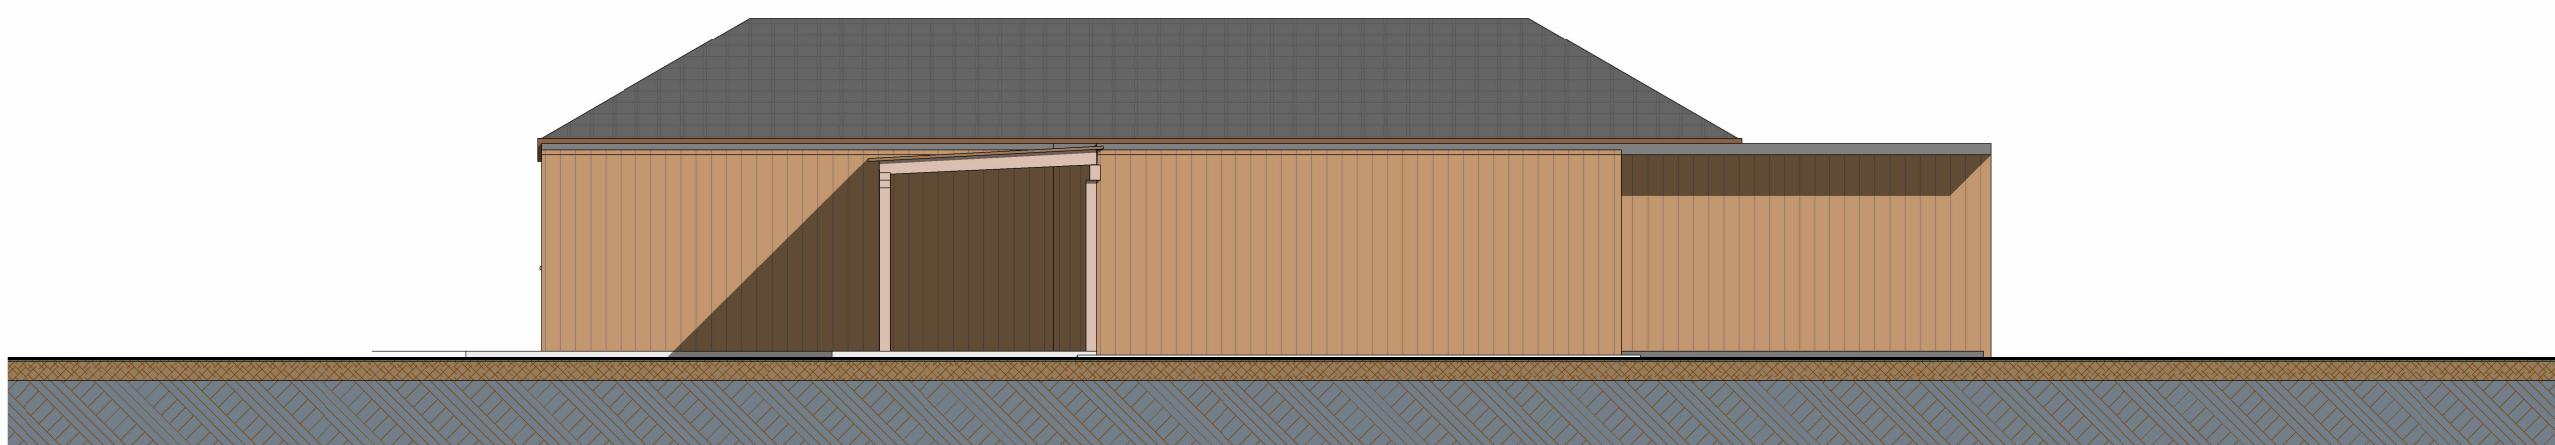

Ansicht West
M 1:100

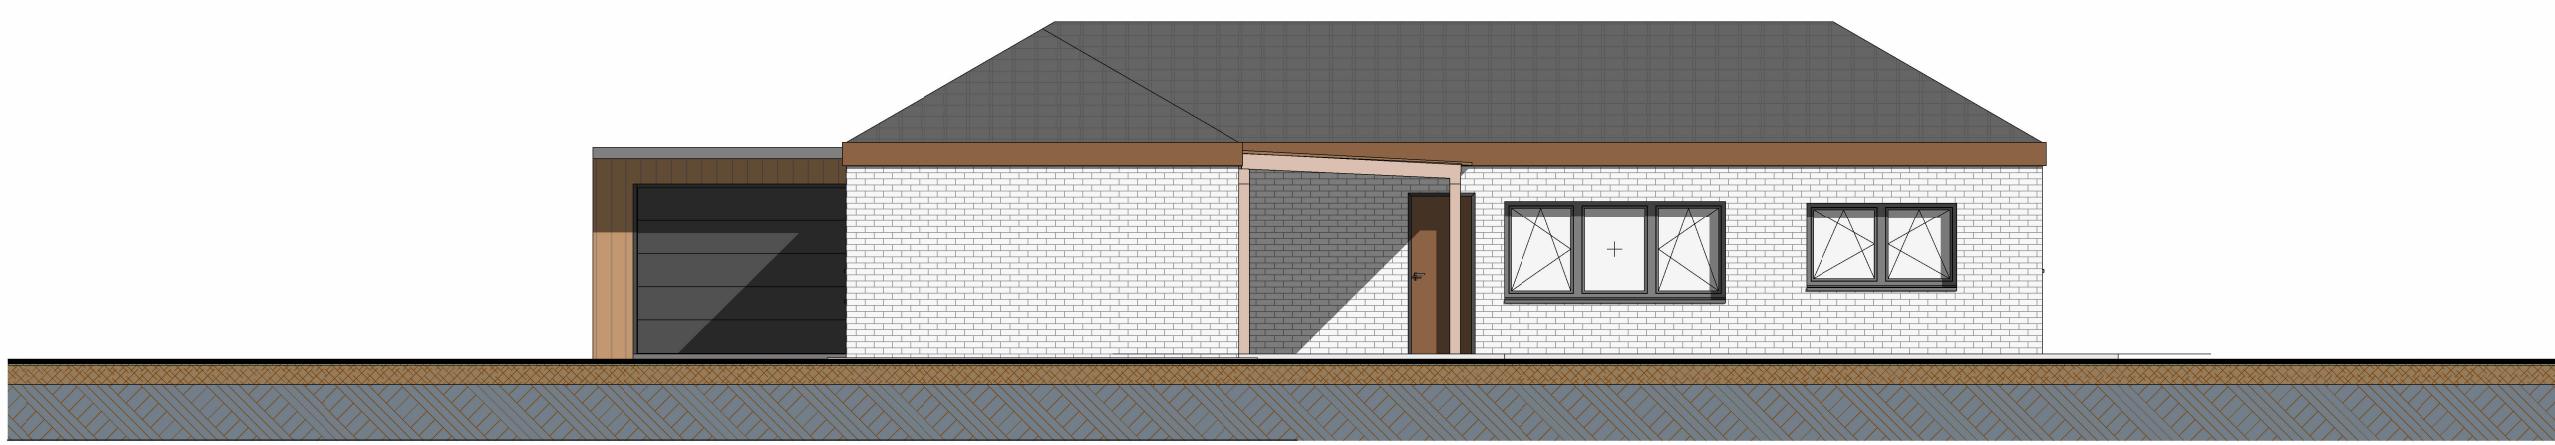

Ansicht Ost
M 1:100

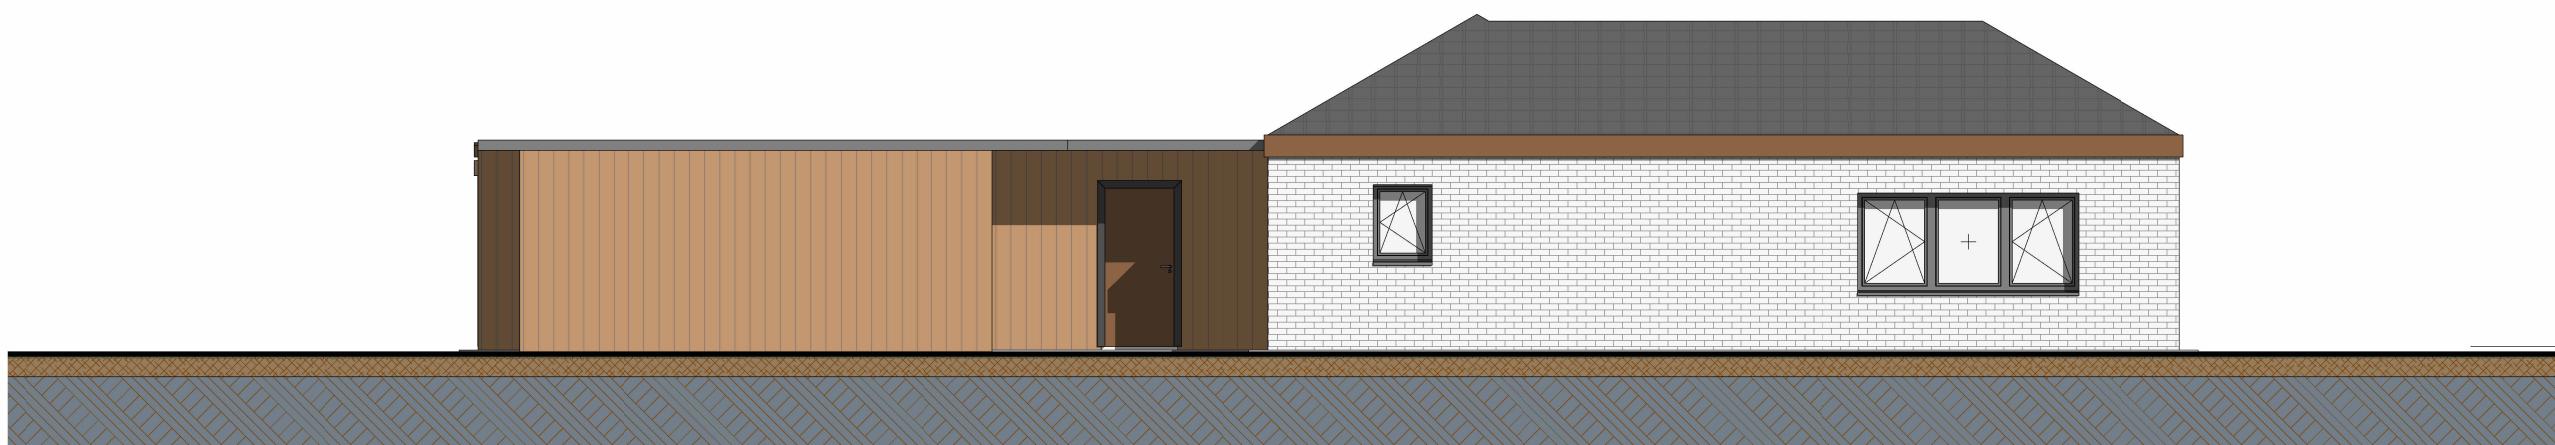

Ansicht Nord
M 1:100

Nr.	Datum	Name	Änderungen
-----	-------	------	------------

Planschlüssel	Projektnr.	Phase	Bauabschnitt	Bauteil	Planart	Ebene / Geschoss	Variante	Ifd. Nr.	Index
	---	4	1	-	AN_00	V1	01	02	

23.08.2025 17:34:16

---4_1_-AN_00_V1_01_02

BAUVORHABEN : Bestand

BAUGRUNDSTÜCK : Hofweg 1
Lachendorf 29331

DARSTELLUNG : Ansichten

MAßSTAB : 1 : 100

LETZTE ÄNDERUNG : 23.08.2025

URHEBERRECHTlich GESCHÜTZT

Alle Maße und Massen sind ggf. selbständig am Bau zu prüfen

ARCHITEKT:

BAUHERR: