


A

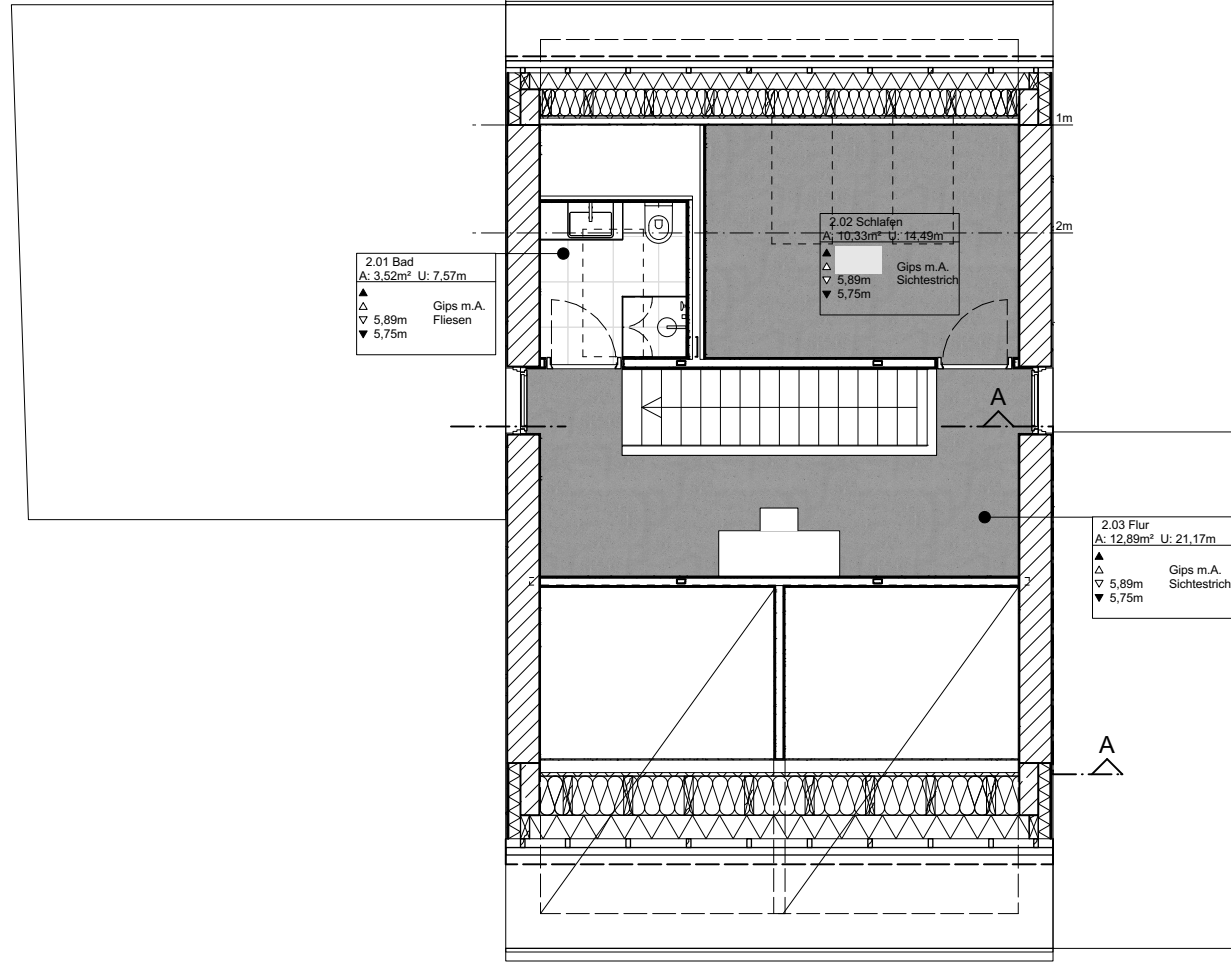

B

2.01 Bad
A: 3,53m² U: 7,58m
▲ 5,89m
▼ 5,75m
Gips m.A.
Fliesen

2.03 Flur
A: 12,89m² U: 21,17m
▲ 5,89m
▼ 5,75m
Gips m.A.
Sichtestrich

2.02 Schlafen
A: 10,33m² U: 14,50m
▲ 0,00m
▼ 5,89m
Gips m.A.
Sichtestrich

C

C

A



Projekt

KAP

Planinhalt

Dachgeschoss

Bauvorhaben

Neubau von zwei
Einfamilienhäusern

Am Kapellenberg 37
85604 Zorneding

Planung

Landherr und Partner
Architekten und Stadtplaner mbB
Karlstraße 55 / D-80333 München
mail@landherr-partner.de
T. +49 89 18939670

Maßstab

M 1:100

Datum

11.01.2024