
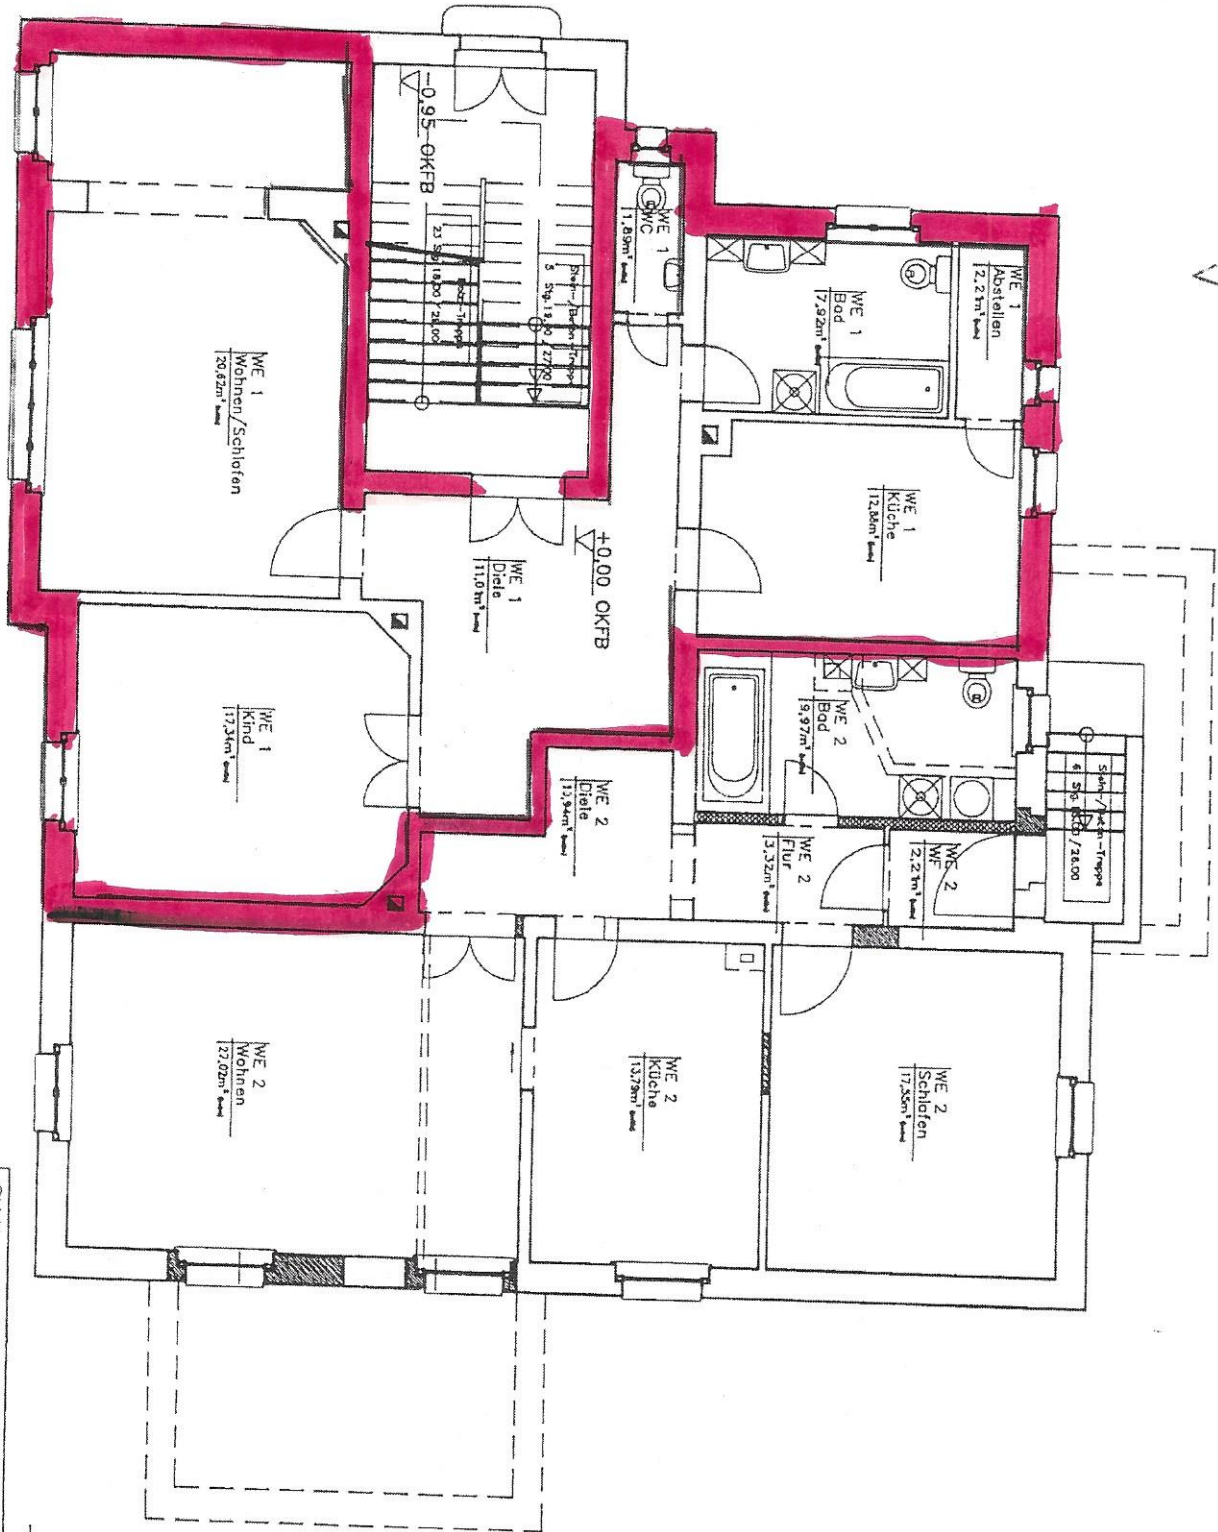


EG I
Vergleichen - S. 43

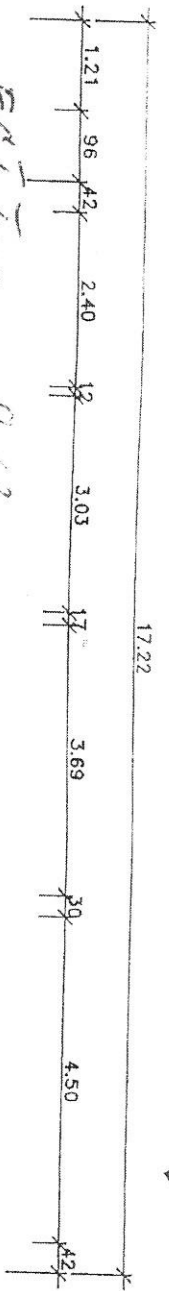

Raumliste

Wohnheit

WE 1	Wc
WE 1	Kü
WE 1	Ki
WE 1	Bo
WE 1	Di
WE 1	Ab
WE 1	WC

WE 2	Wo
WE 2	Kü
WE 2	Bo
WE 2	Flur
WE 2	Win
WE 2	Di
WE 2	Sch

Legende:

- Mauerwerk
- Mauerwerk
- Mauerwerk
- Trockenbau

Entwurfsplanung v
gelieferten Bestan

Maße sollten vor

Objekt:

M...