
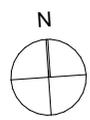
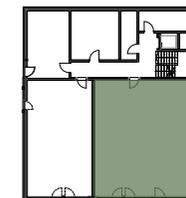


HÖTTING RESIDENCE

TOP 02 | EBENE 1

Abstellraum	3,98 m ²
Bad 01	5,92 m ²
Bad 02	10,45 m ²
Gang	2,55 m ²
Gang	4,45 m ²
Garderobe	4,67 m ²
Schrankraum	6,51 m ²
Wohnküche	40,87 m ²
Zimmer 01	14,25 m ²
Zimmer 02	16,51 m ²
WOHNNUTZFLÄCHE	110,16 m²

Garten	33,66 m ²
Terrasse	6,22 m ²
KA 02	5,00 m ²

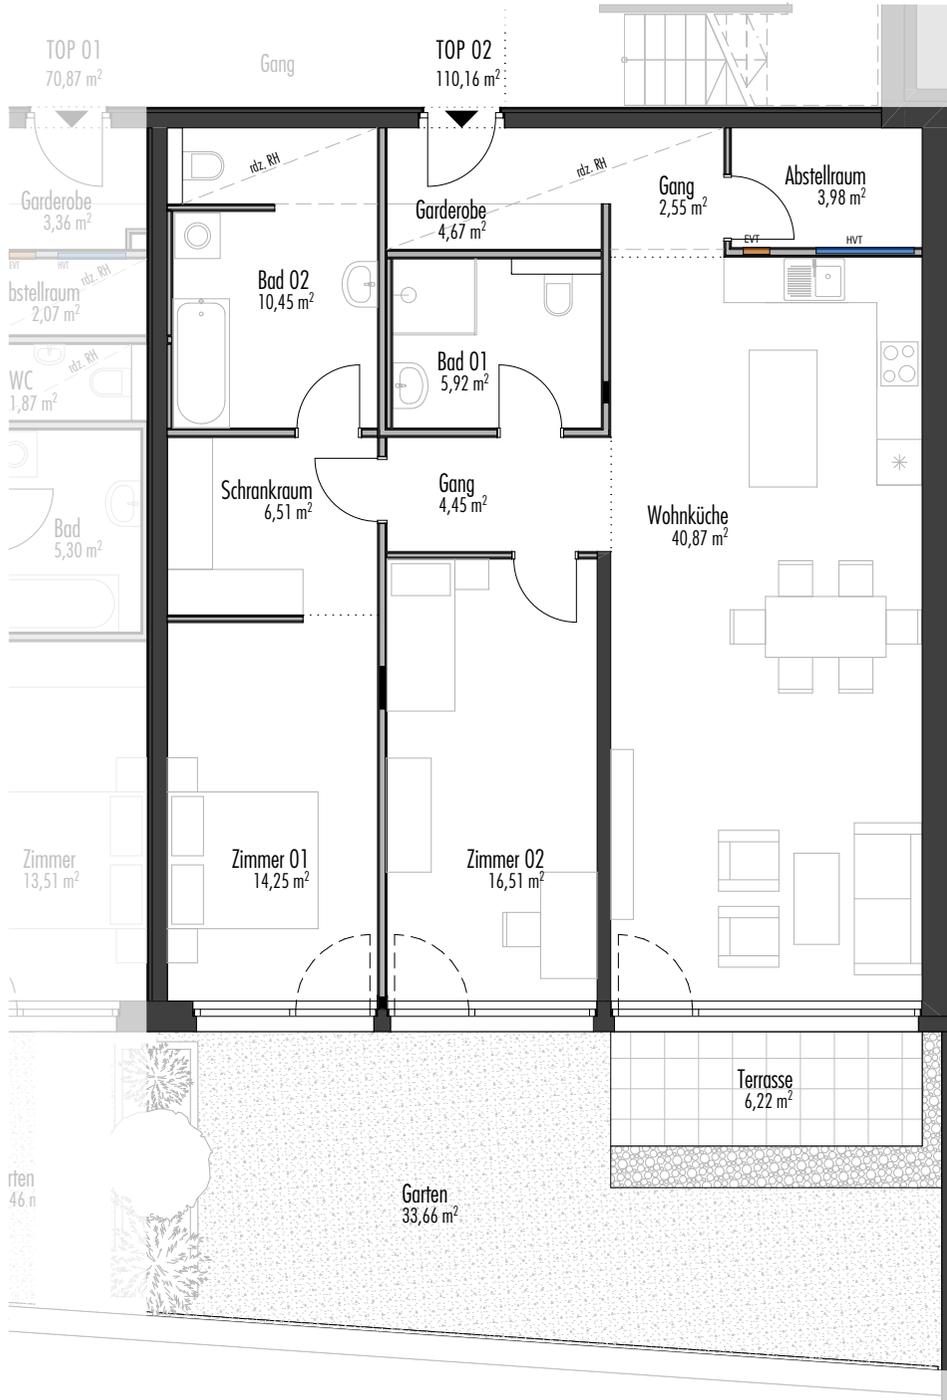

M 1:100

Sämtliche eingezeichnete Einrichtungsgegenstände sind nicht im Preis enthalten. rdz, RH= reduzierte Raumhöhe; PH= Parapethöhe
 Für Möblierung, insbesondere für die Küchenplanung sind Naturmaße zu nehmen. EVT= Elektroverteiler; HVT= Heizungsverteiler