



KELLERGEOSHOSS M:1/100

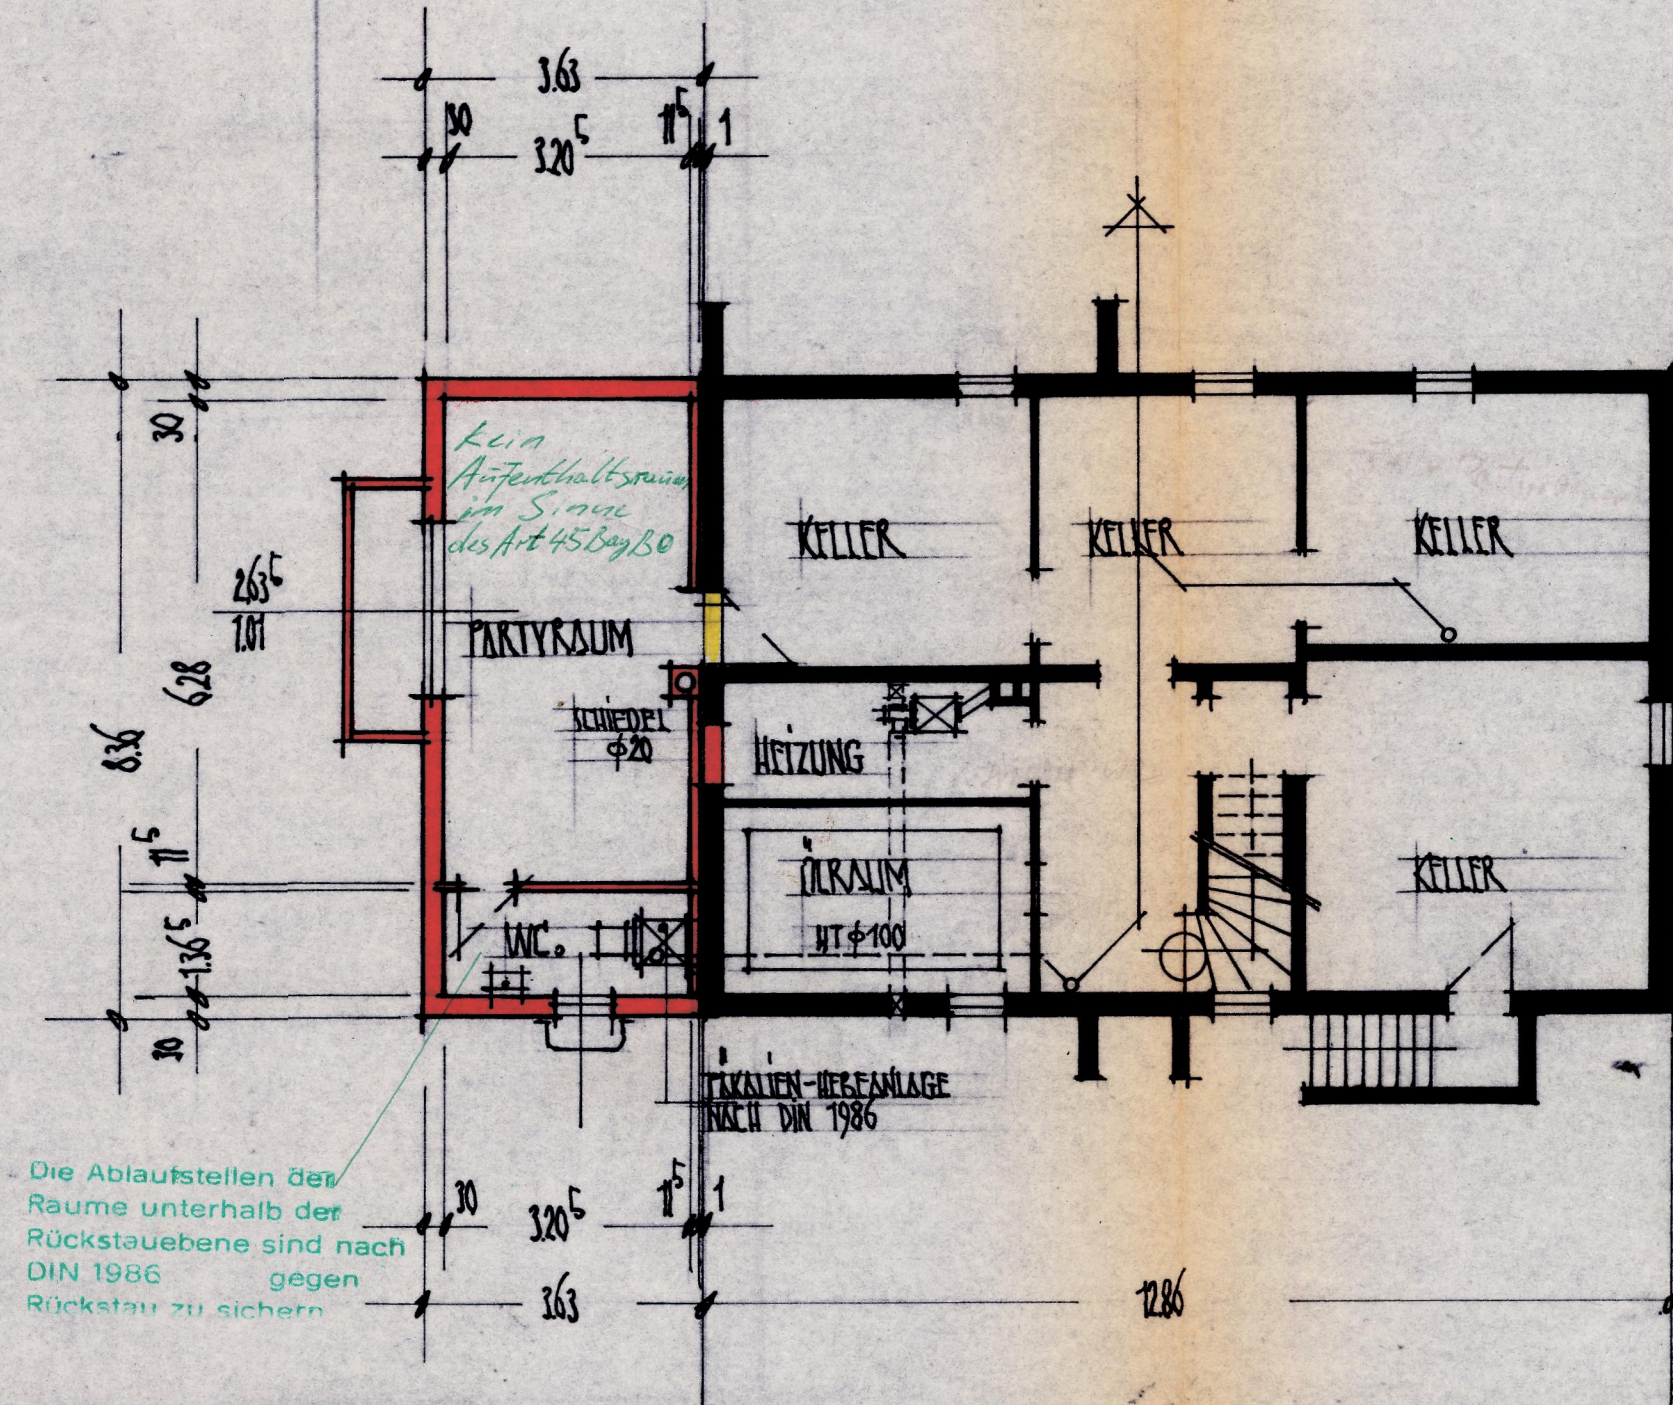

ERGEGOSHOSS M:1/100

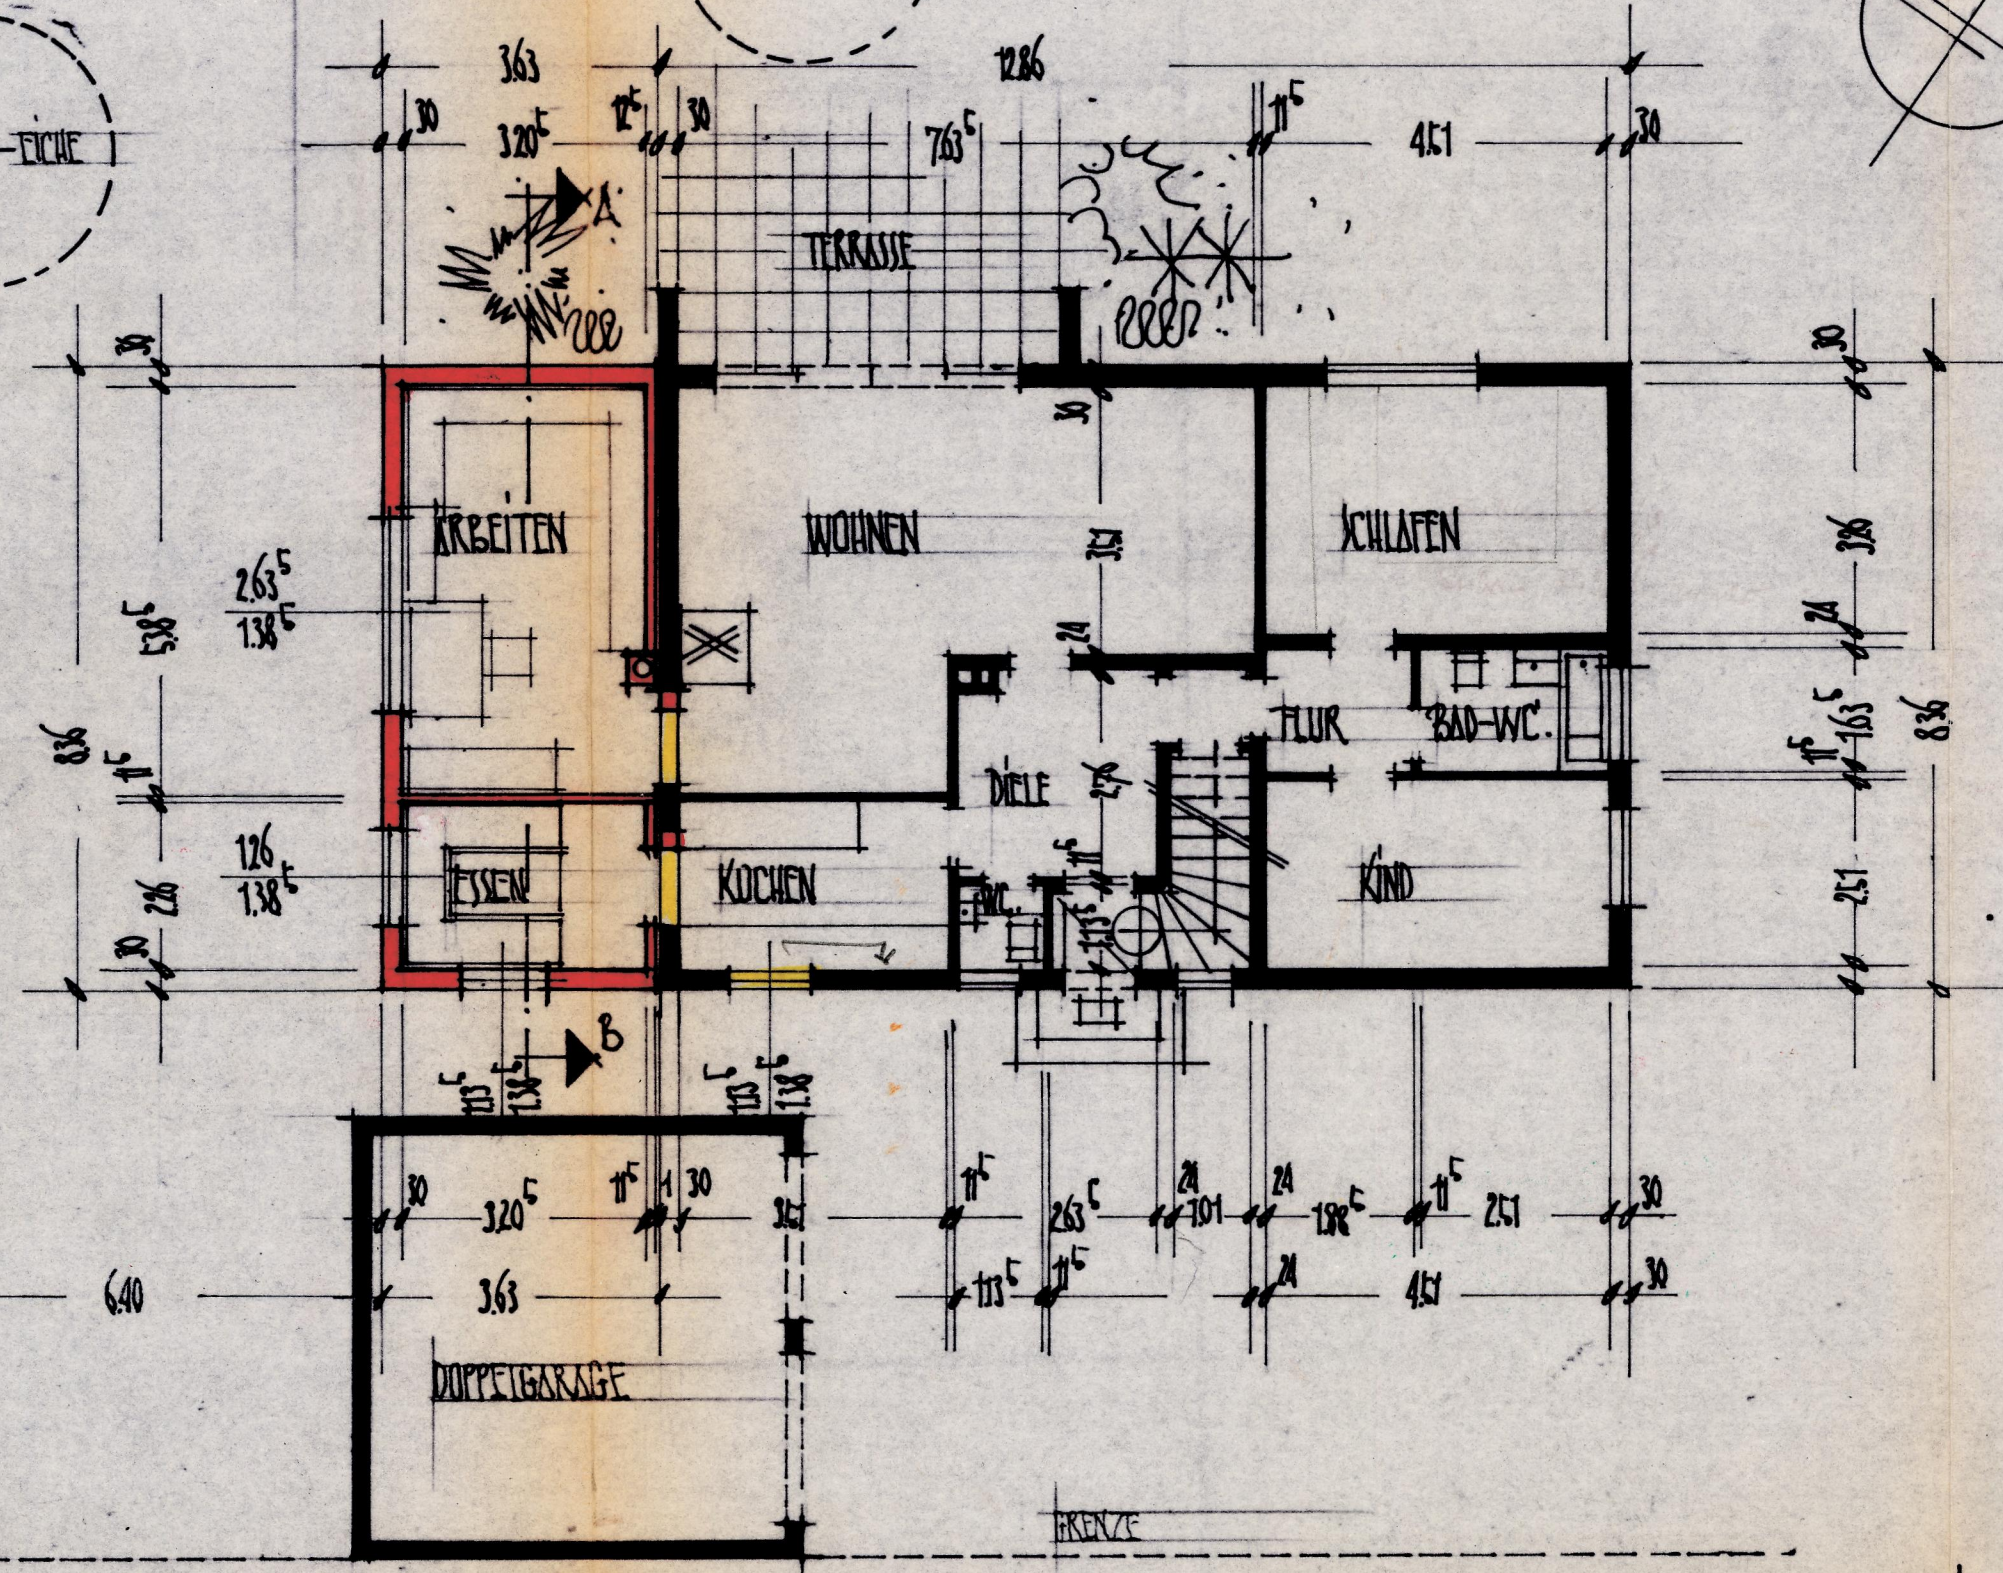

ERWEITERUNG DES BEST. WOHNHAUSES
WILDEHIMSTRASSE 2, SCHWABACH.

BAUHERR:

ROBERT ZIEGLER

8502 ZIRNDORF, HUBERTUSSTRASSE 12

KELLER-UND ERGEG-
SCHOSS M:1/100

BAUHERR:

Ziegler

ANGRENZER:

Ziegler

Bauaufsichtlich geprüft
nach der gültigen BayBO und den
einschlägigen Bestimmungen des
Bundes und der Länder.
Schwabach, den 6.10.92
im Auftrag
Ziegler

A. 42



SCHWABACH, 17.6.1992
Friedrich K. Hock
hochbauingenieur
sommer
8541 Kallmüsterstein
Auf Schwabach 28.02