




Maßstab 1:1000 0 10 20 30 Meter

Vervielfältigung nur erlaubt, soweit die Vervielfältigungsstücke demselben Nutzungszweck wie die Originalausgaben dienen.
§18 Abs. 2 des Hessischen Vermessungs- und Geoinformationsgesetzes vom 6. September 2007 (GVBl. I S. 548), zuletzt geändert durch Artikel 29 des Gesetzes vom 3. Mai 2018 (GVBl. S. 82)

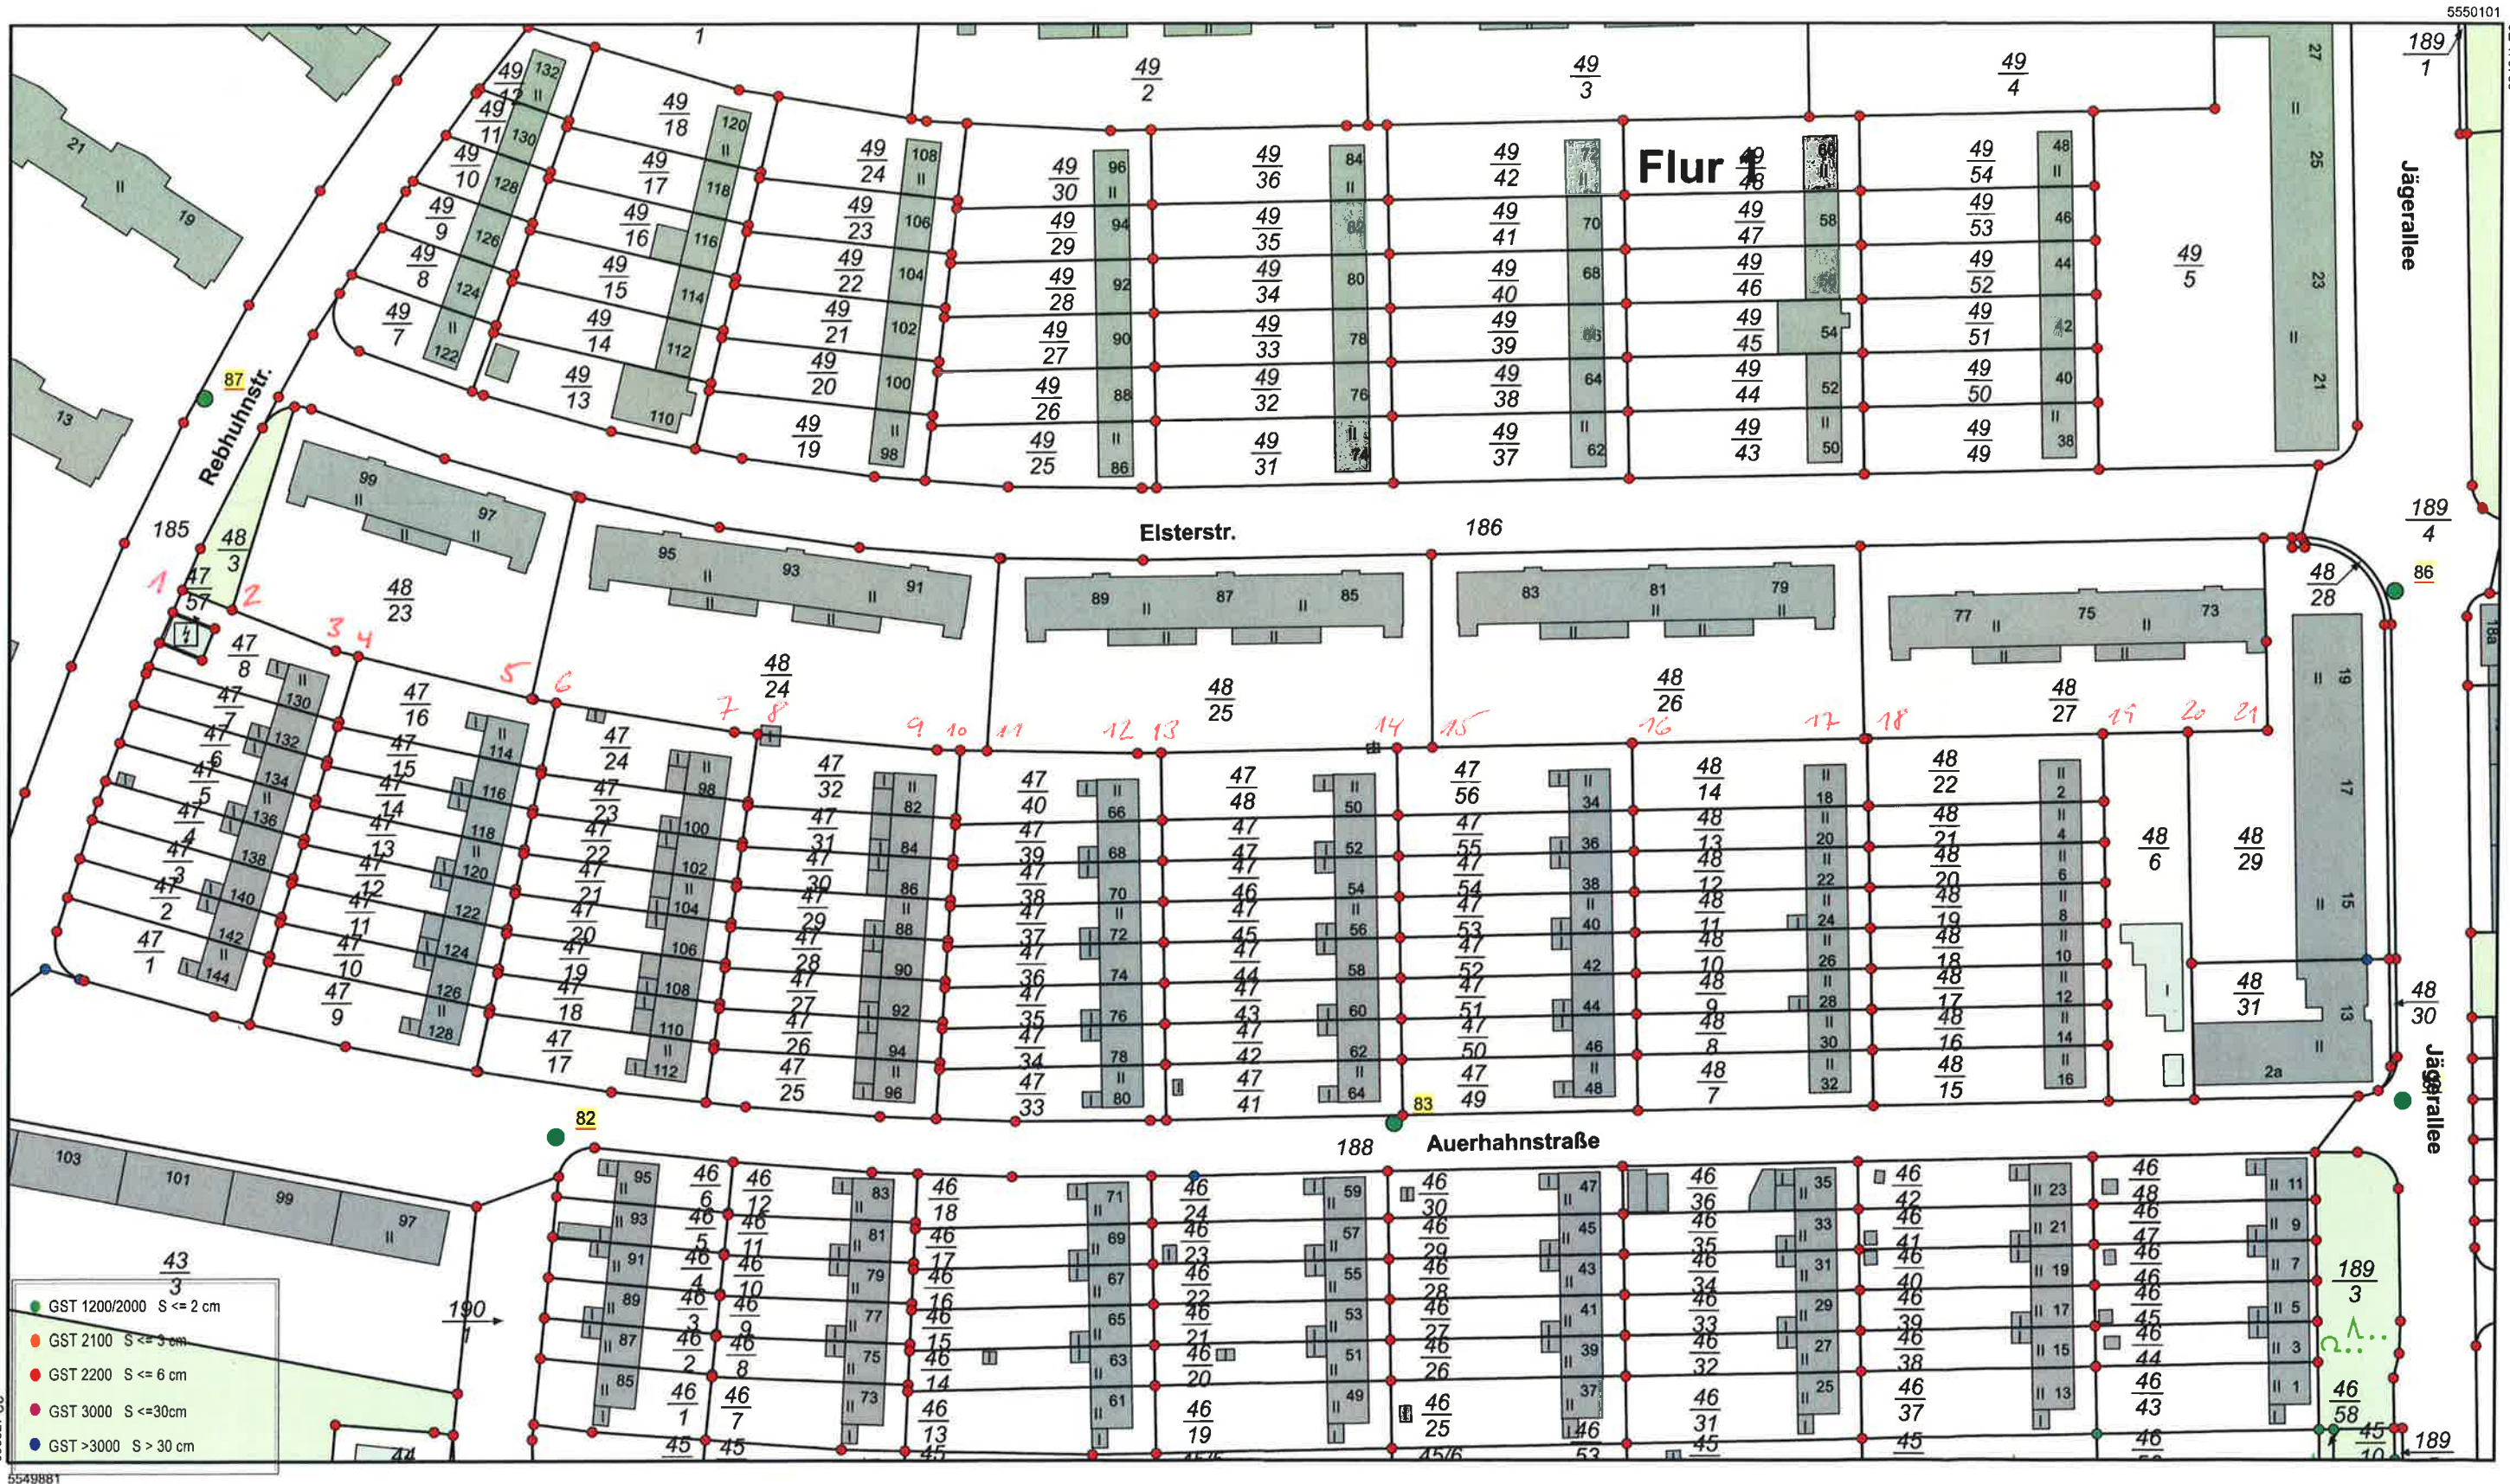

Amt für Bodenmanagement Limburg a. d. Lahn
Berner Straße 11
65552 Limburg a. d. Lahn

Flurstück: 48/25
Flur: 1
Gemarkung: Griesheim

Gemeinde: Frankfurt am Main
Kreis: Kreisfreie Stadt Frankfurt am Main
Regierungsbezirk: Darmstadt

Auszug aus dem Liegenschaftskataster

Liegenschaftskarte 1 : 1000
Übersicht GST, Grenz- u. Aufnahmepunkte
Erstellt am 16.05.2019
Antrag: 200356572-2
AZ: 20190202-KO