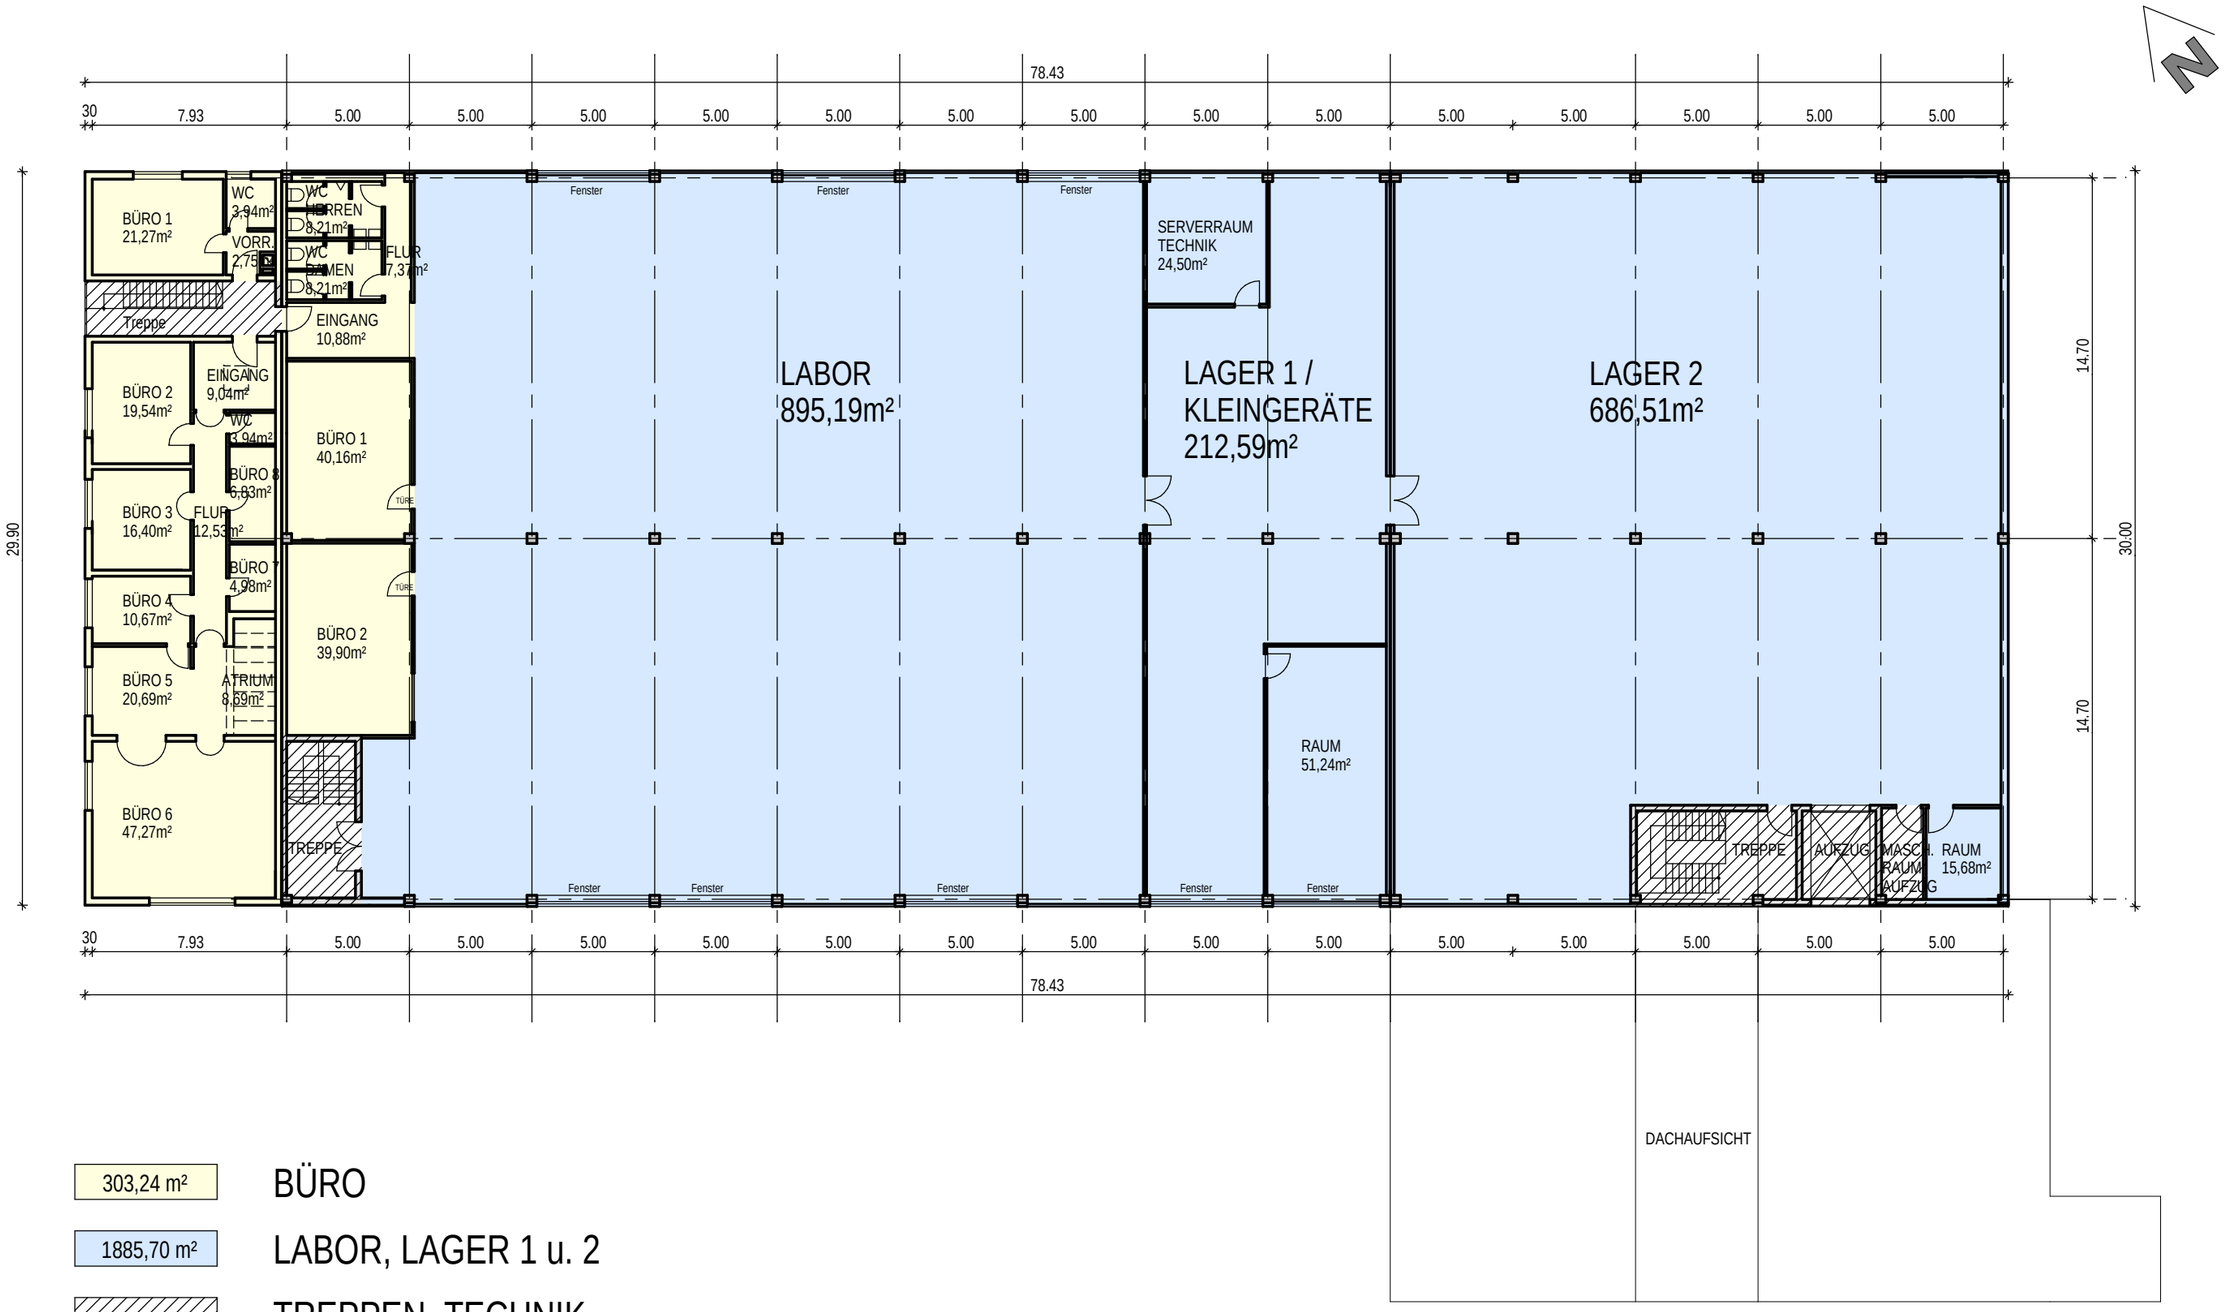

303,24 m²	BÜRO
1885,70 m²	LABOR, LAGER 1 u. 2
	TREPPEN, TECHNIK, ...

RBS/SUCHERT GDBR - FÄRBERSTR. 1 - 90402 NÜRNBERG
OBJEKT: NÜRNBERG BESSEMER STR. 54/58
GRUNDRISS OBERGESCHOSS M 1:250

H+P HÄFNER ARCHITEKTEN GMBH AUGUST 2007