


MitTE


MITTENDRIN. VERBUNDEN.
EPPELHEIM.

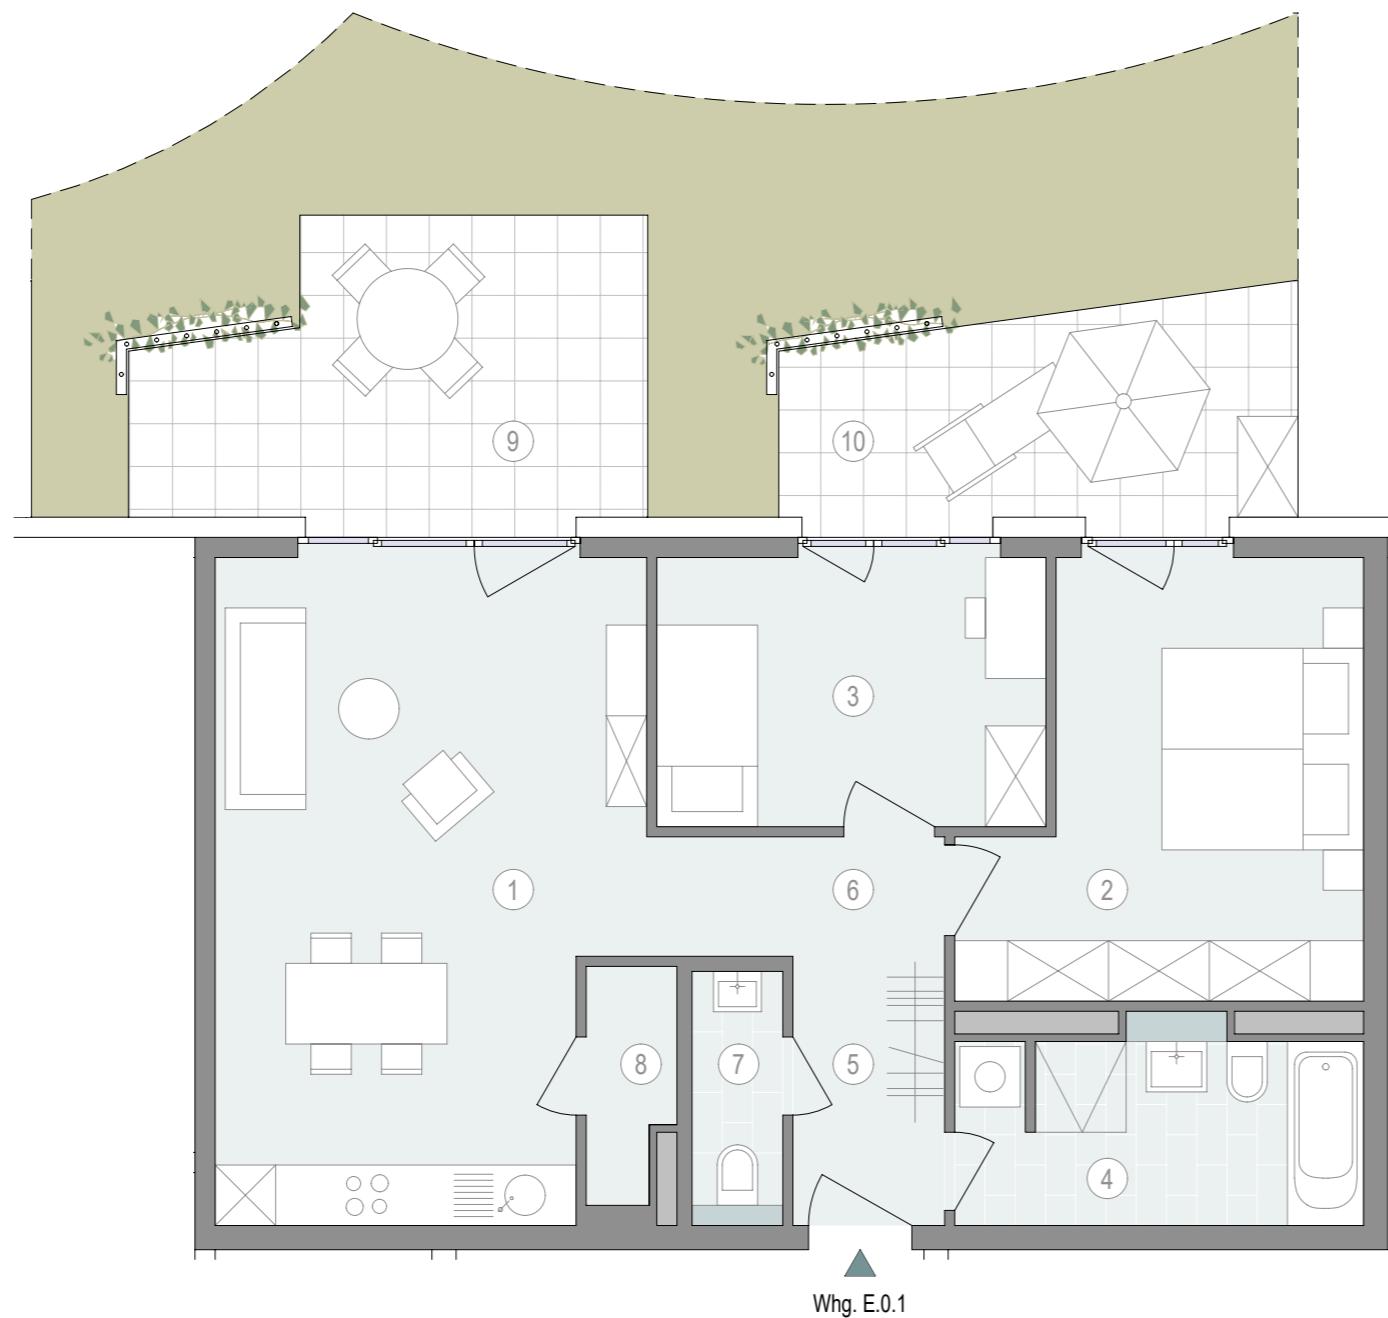

3-Zimmer-Wohnung EG

01. Wohnen Essen Kochen	26,27 m ²
02. Schlafen	14,95 m ²
03. Zimmer	10,25 m ²
04. Bad	7,52 m ²
05. Diele	3,97 m ²
06. Flur	3,52 m ²
07. WC	2,26 m ²
08. Abstellraum	1,91 m ²
09. Terrasse 1 (13,33 x 0,5)	6,66 m ²
10. Terrasse 2 (10,30 x 0,5)	5,15 m ²
Gesamtwohnfläche nach WoFlV	82,46 m ²


Haus E - Wohnung E.0.1

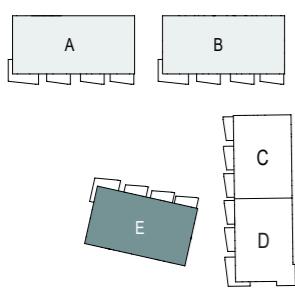

Maßstab 1 : 75

0 1 2 3 4 5 m

Maße sowie Verlegeart der Fliesen sind unverbindlich und können abweichen.

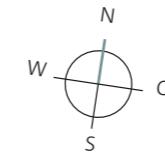

Ein Projekt der Quartier am Turm GmbH & Co. KG, ein gemeinsames Unternehmen der EPPEL GmbH und CONCEPTAPLAN GmbH.

EPPEL