


* BLOCK III *
TEKTURPLAN

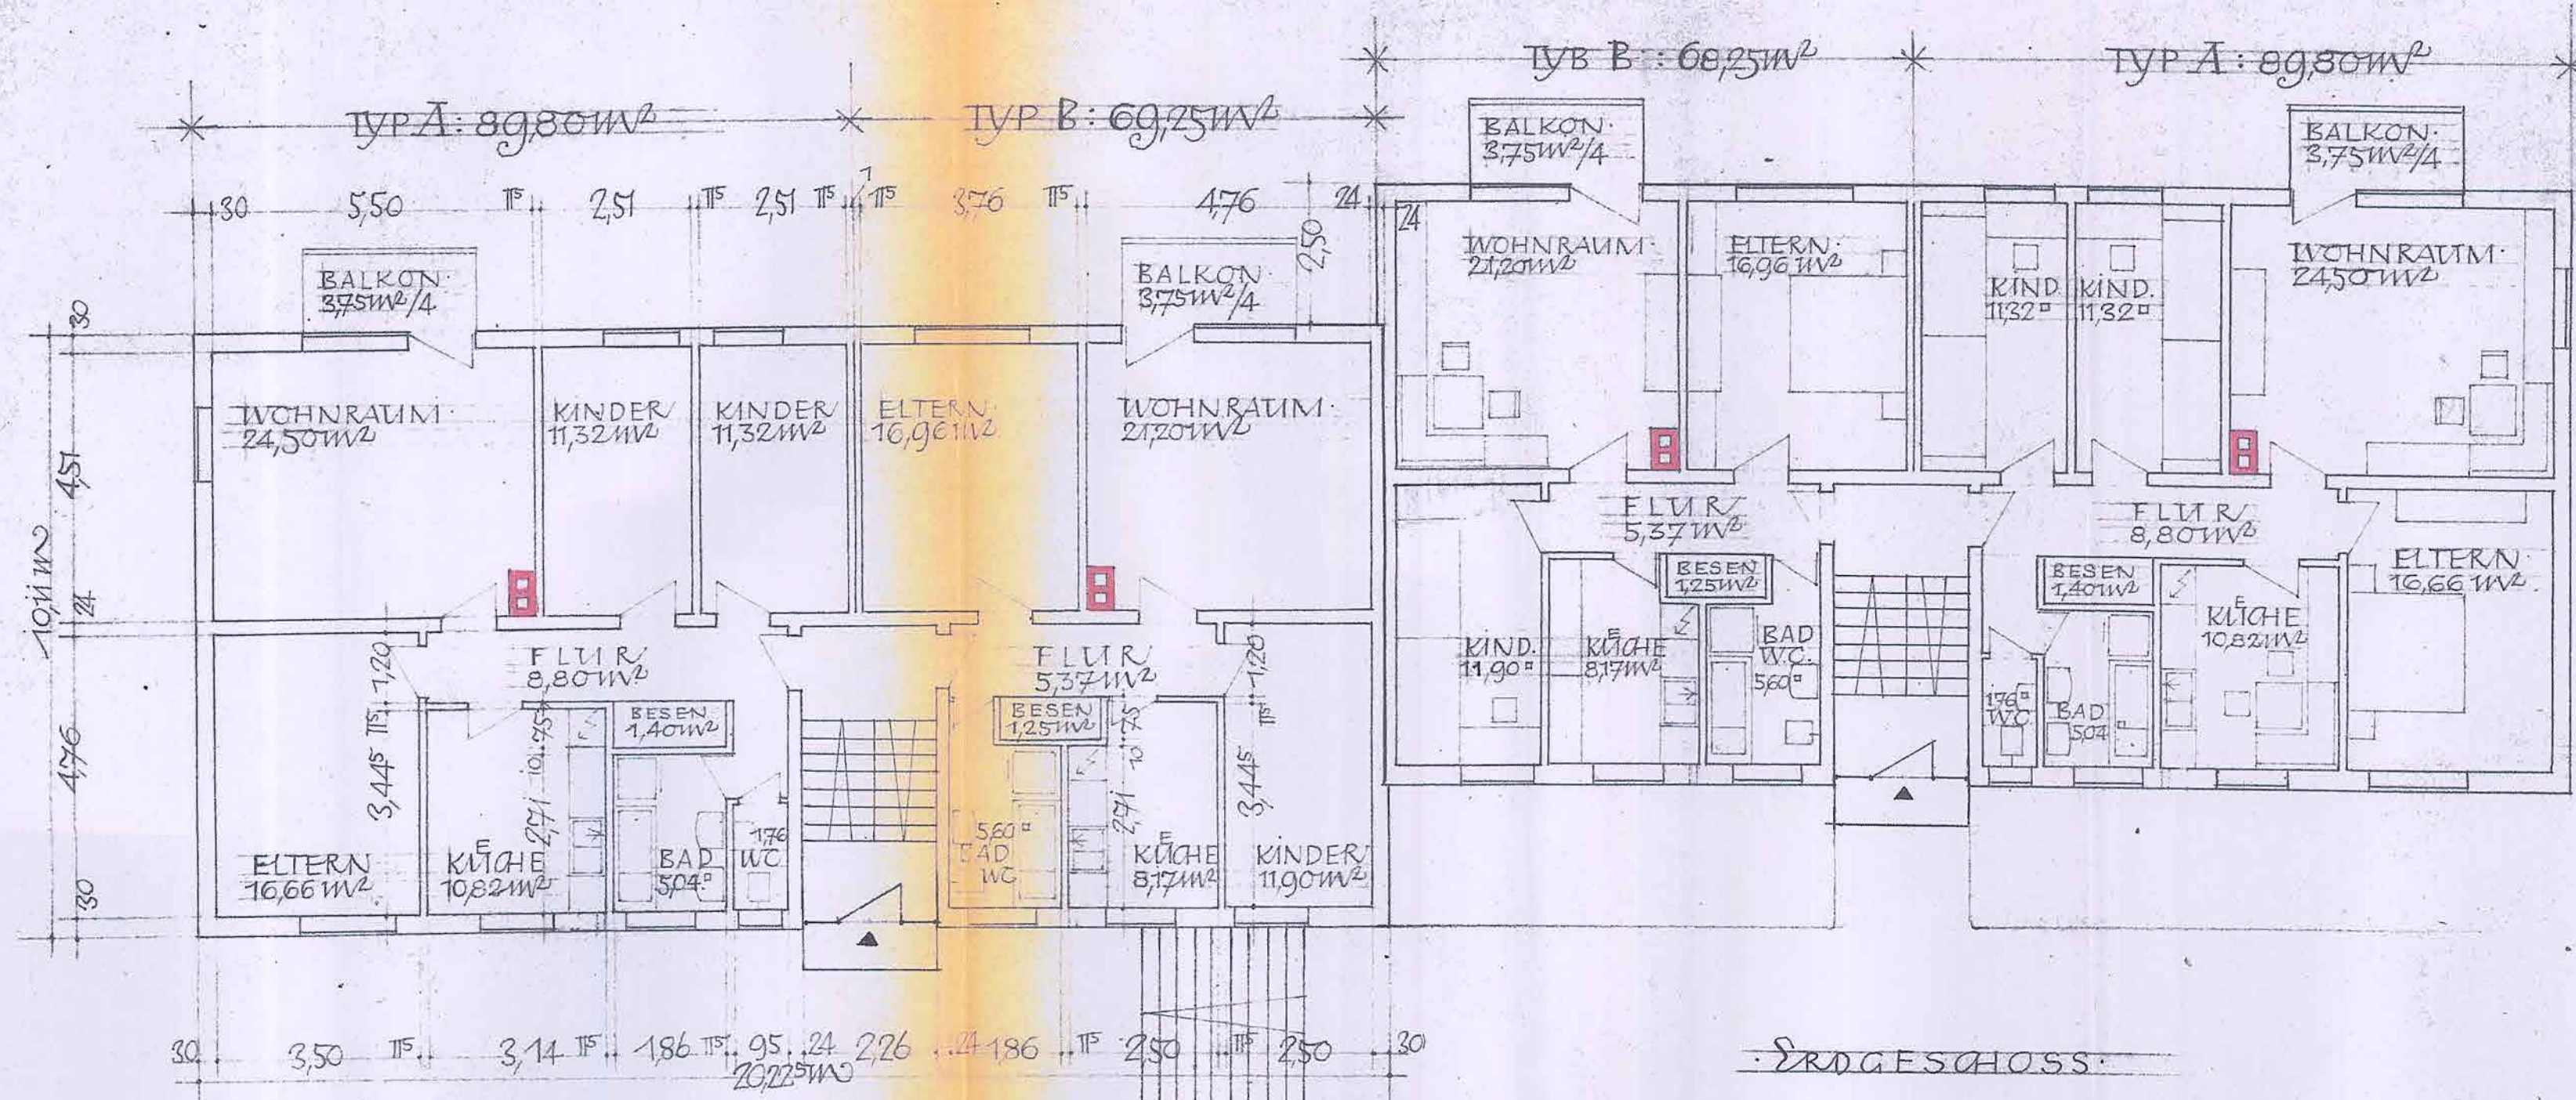

GENEHMIGT
GEMÄSS § 10
VOM 25. MAI 1966
LANDRAHMEN
AUGSBURG
I.A.

(Signature)
(Emer)
Regierungsoberinspektor

GEPRÜFT
AUGSBURG, DEN 20. 5. 1966
DER KREISBAUMEISTER
I.A. *Opz. Enauer.*