


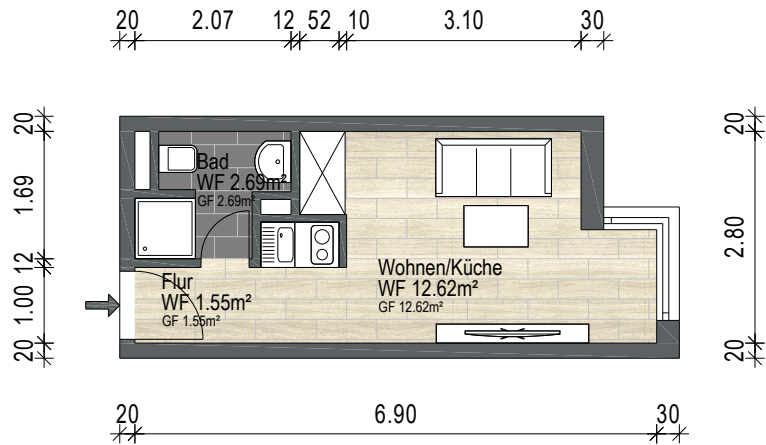

|            |        |                                           |            |
|------------|--------|-------------------------------------------|------------|
| Gebäude    |        | Mehrfamilienhaus                          |            |
| Ort/Straße |        | 55122 Mainz, Richard-Schirrmann-Straße. 8 |            |
| Planinhalt |        | 6. Obergeschoss                           |            |
| Maßstab    | 1:100  | Datum                                     | 01.12.2025 |
| Objekt-Nr. | WE-294 | Plan-Nr.                                  | 1          |



Aufmaß - CAD-Service - Flächen