


ERDGESCHOSS

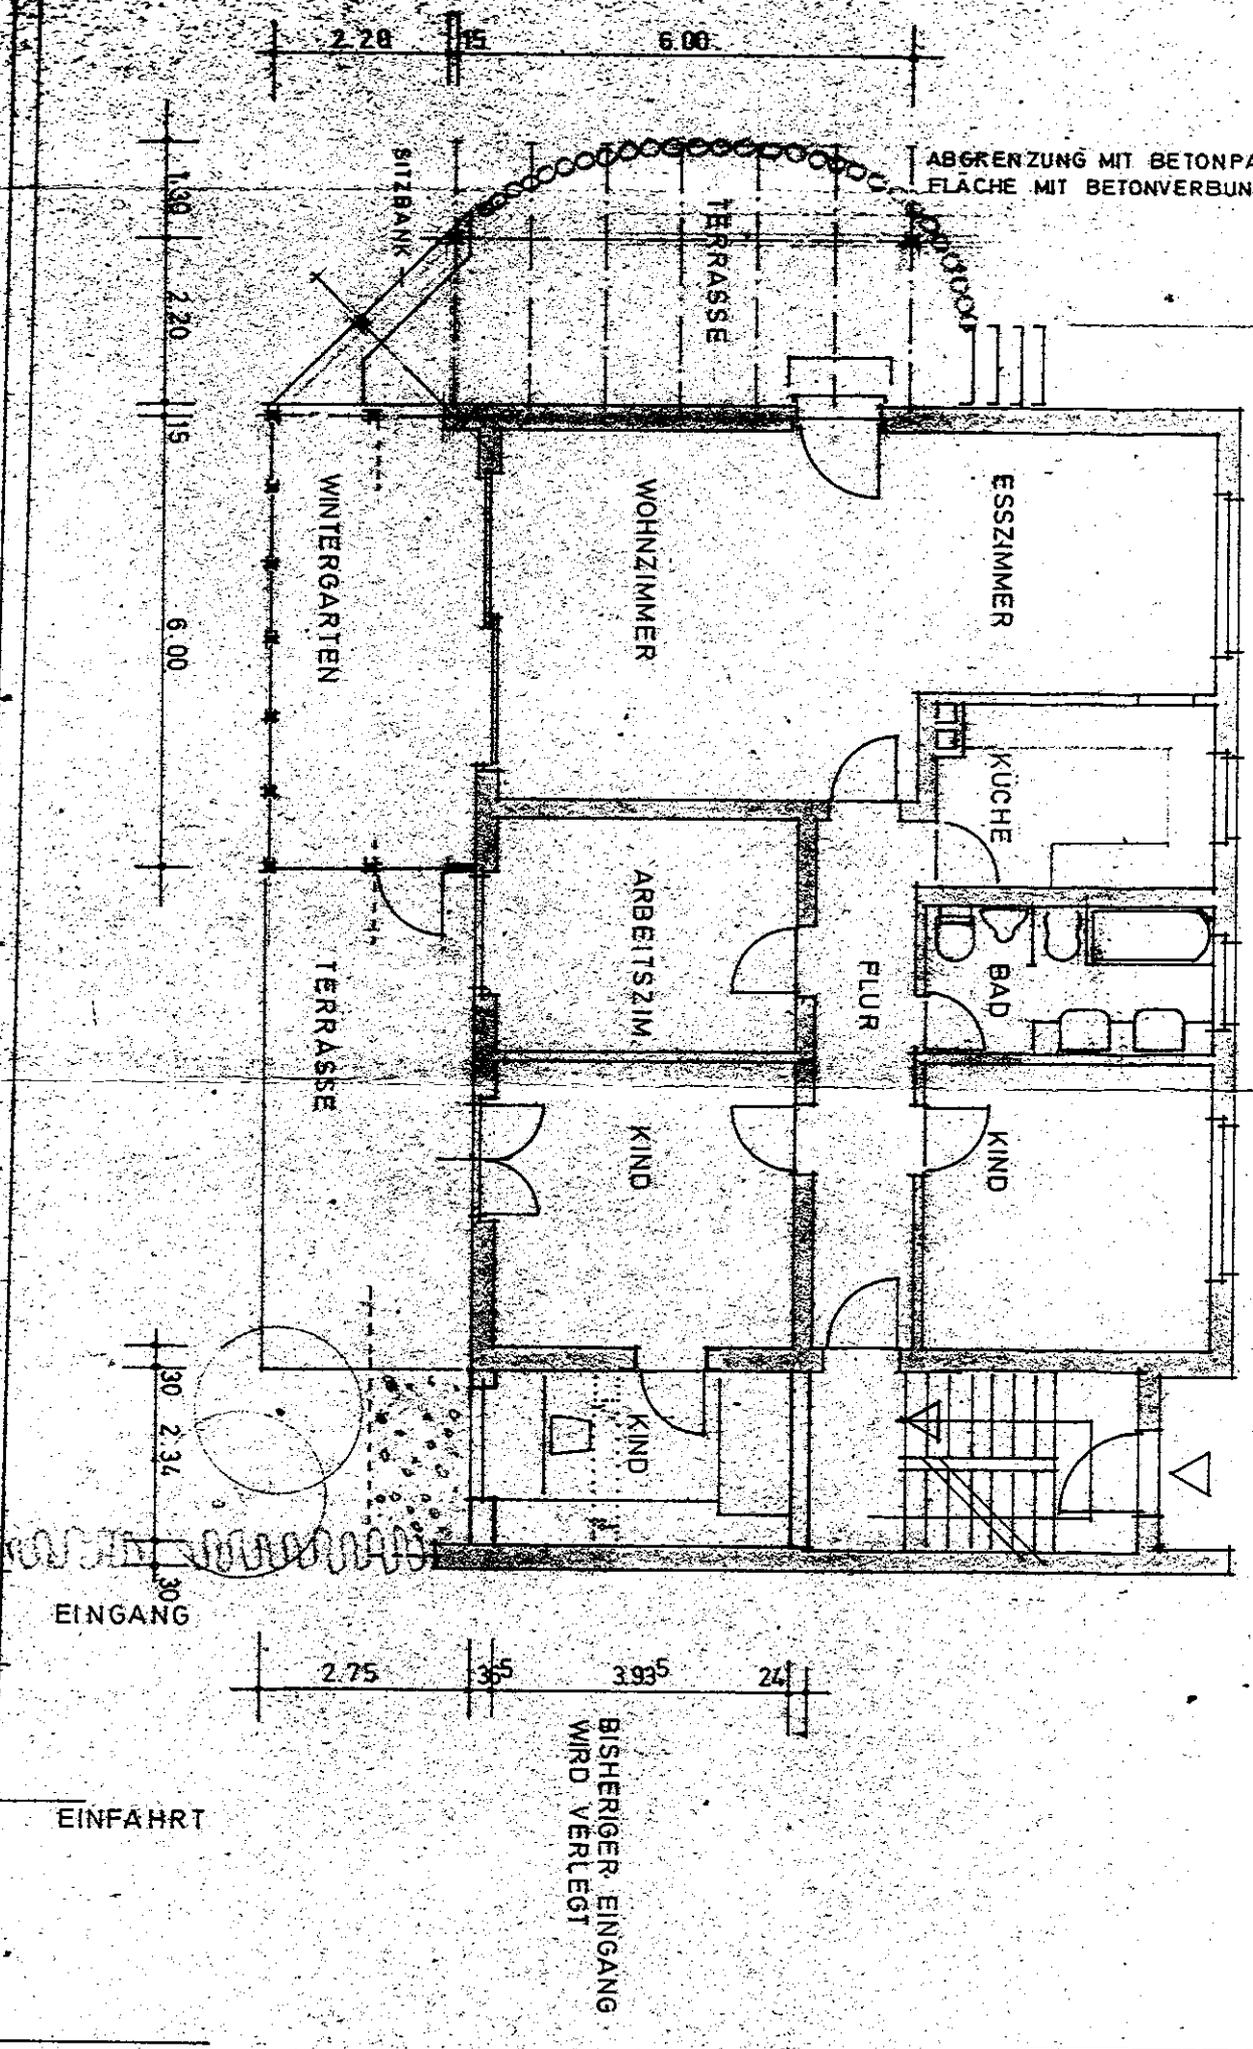

ABGRENZUNG MIT BETONPALISADEN
FLÄCHE MIT BETONVERBUNDPFLASTER

BISHERIGER EINGANG
WIRD VERLEGT

EINGANG

EINFAHR