


31 | 36<sup>5</sup> | 4.26 | 24 | 3.01 | 2.76 | 24 | 2.76 | 24 | 2.7 | 11<sup>5</sup> | 3.01 | 24 | 4.26 | 36<sup>5</sup> | 31

36<sup>5</sup> | 3.88<sup>5</sup> | 11<sup>5</sup> | 2.26 | 24 | 5.63<sup>5</sup> | 36<sup>5</sup> | 50 | 50

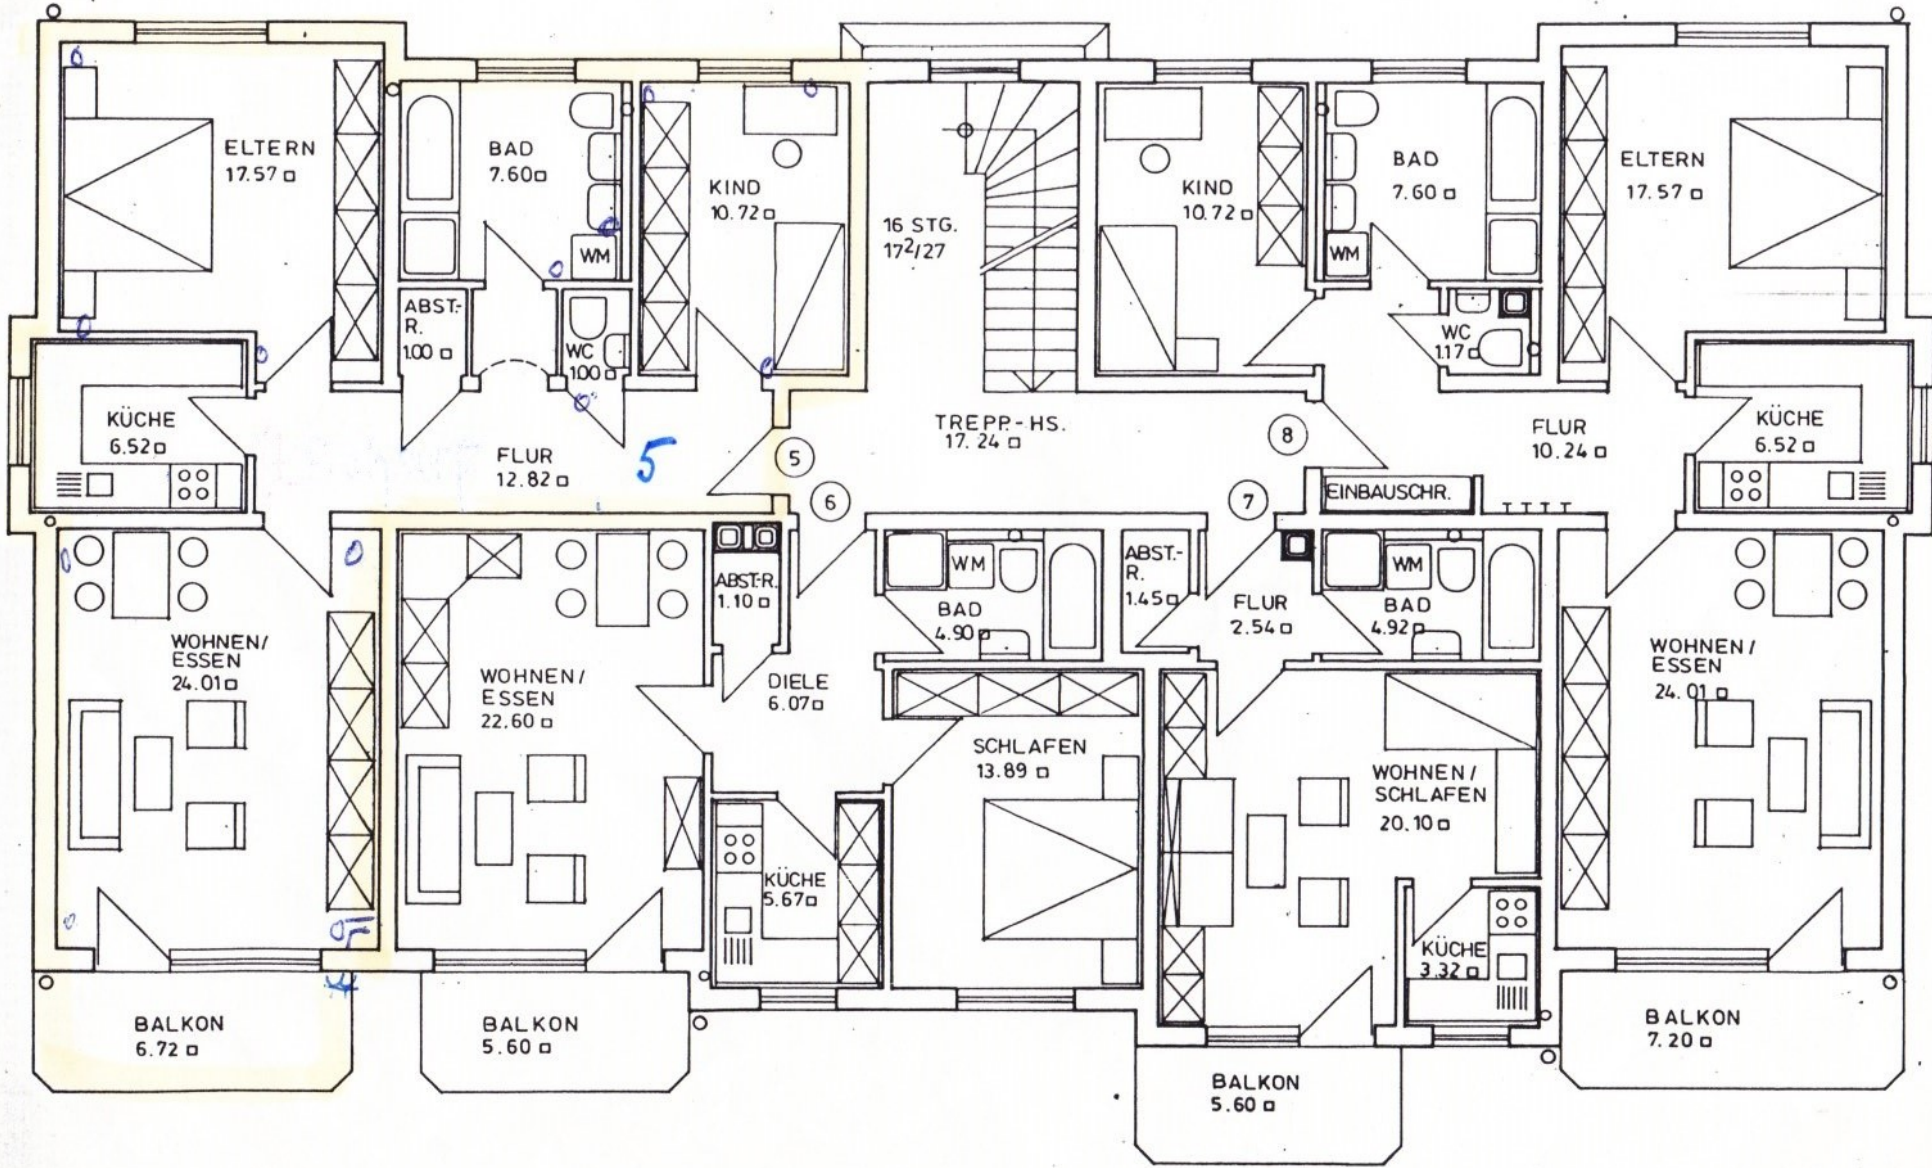

ELTERN  
17.57 □

BAD  
7.60 □

KIND  
10.72 □

16 STG.  
172/27

KIND  
10.72 □

BAD  
7.60 □

ELTERN  
17.57 □

KÜCHE  
6.52 □

ABST-  
R.  
1.00 □

WC  
1.00 □

FLUR  
12.82 □

TREPP- HS.  
17.24 □

WC  
1.17 □

FLUR  
10.24 □

KÜCHE  
6.52 □

WOHNEN/  
ESSEN  
24.01 □

WOHNEN/  
ESSEN  
22.60 □

ABST-  
R.  
1.10 □

DIELE  
6.07 □

WM

BAD  
4.90 □

ABST-  
R.  
1.45 □

FLUR  
2.54 □

EINBAUSCHR.

WM

BAD  
4.92 □

WOHNEN/  
ESSEN  
24.01 □

SCHLAFEN  
13.89 □

WOHNEN/  
SCHLAFEN  
20.10 □

KÜCHE  
5.67 □

KÜCHE  
3.32 □

BALKON  
6.72 □

BALKON  
5.60 □

BALKON  
5.60 □

BALKON  
7.20 □