Schnitt:

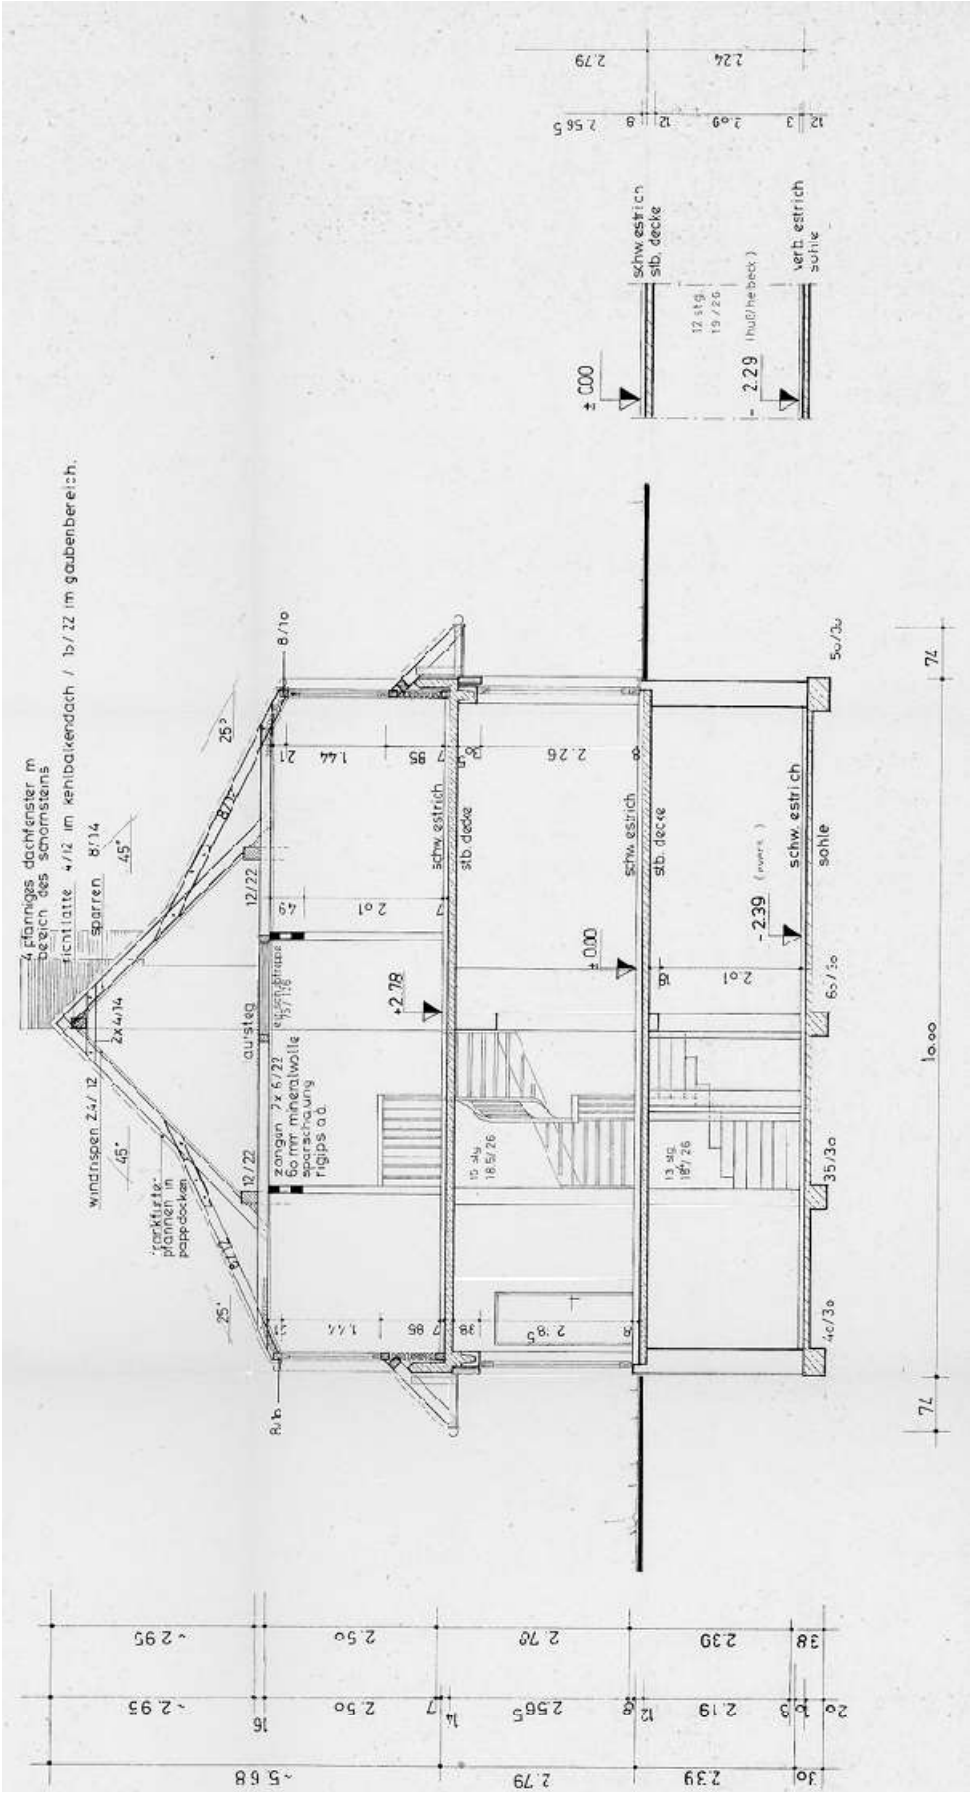
4 pfanniges dachfenster im bezirk des schornsteins
firstlatte 4/12 im kehlbalkendach / 15/22 im gaubenbereich.
sparren 8/14
windrispen 24/12
2x4/14
aufsteg
12/22
zangen 7x 6/22
60 mm mineralwolle
sparschalung
rigips a.d.
schw. estrich
stb. decke
sohle
±0.00
+2.78
-2.39
-2.29
10.00