




Service Public
Fédéral
FINANCES

DOCUMENTATION
PATRIMONIALE

Extrait du plan parcellaire cadastral

Centré sur :
PLOMBIERES 1 DIV/GEMMENICH/

Situation la plus récente
Fait le 26/03/2024
Échelle : 1:1237

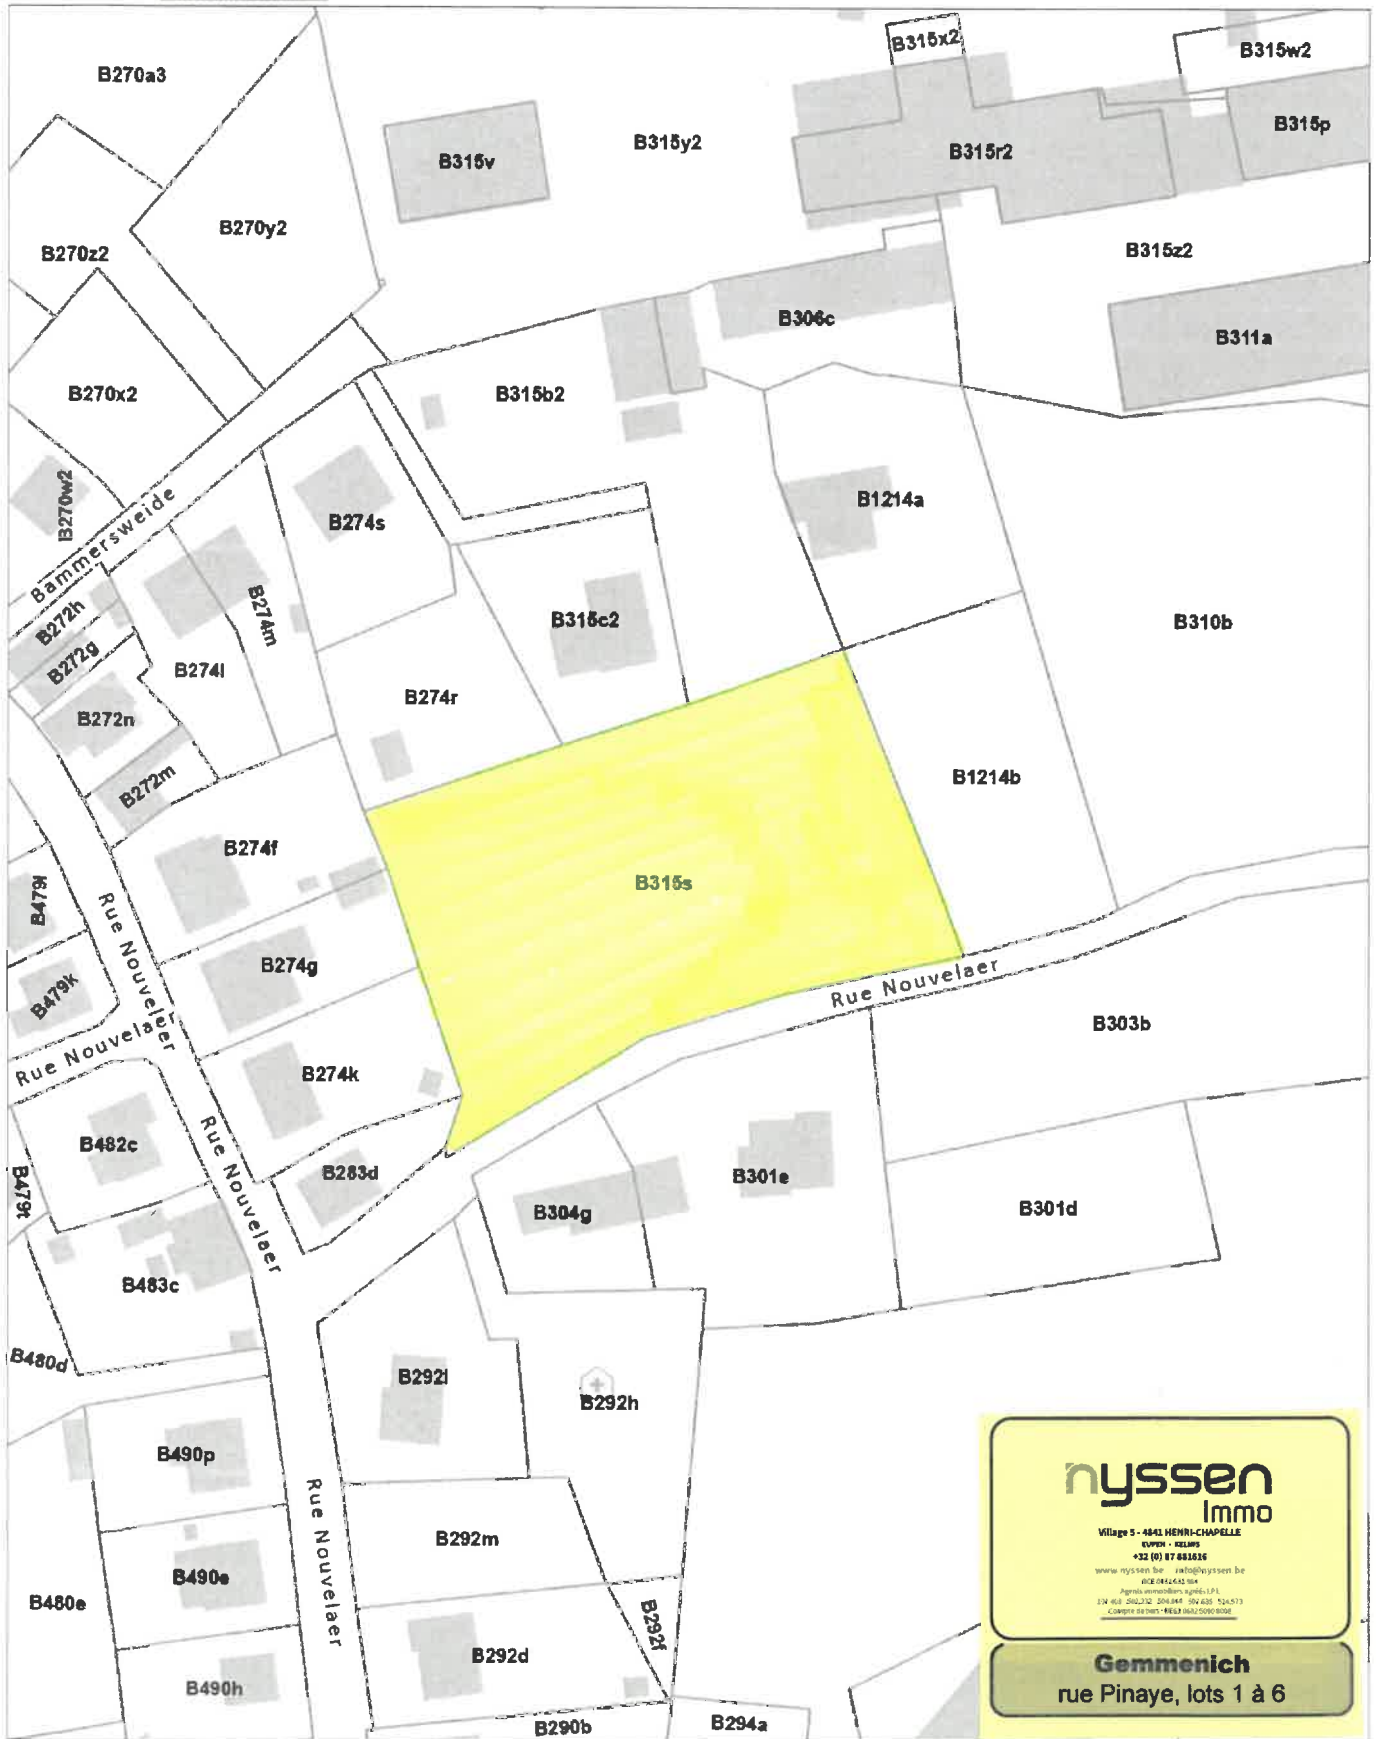

nysse
Immo

Village 5 - 4841 HEURN-CHAPELLE
GUYEN - 02/2495
+32 (0) 87 481616
www.nysse.be info@nysse.be
NICE 0842425 004
Agents immobiliers agréés I.F.P.I.
I.F.W. 488 200232 204 848 204 838 204 873
Compte bancaire: BE68 0012 0000 0000

Gemmenich
rue Pinaye, lots 1 à 6

L'AGDP est l'auteur du plan parcellaire cadastral et le producteur de la base de données de laquelle les données sont reprises et jouit de la propriété intellectuelle comme repris dans la loi sur les droits d'auteurs et les droits des bases de données. Depuis le 01/01/2018 les bâtiments du plan parcellaire cadastral seront repris progressivement et remplacés par un set de données (= Bpn_ReBu autrement dit Bâtiment Régionaux) géré par les régions. L'AGDP ne sera dès lors plus responsable pour la représentation des bâtiments sur le plan parcellaire cadastral.





nysse
Immo

Village 5 - 4841 HENRI-CHAPELLE
SUPER - ARLON
432 00 87 883616
www.nysse.be info@nysse.be
BCE 0451.68.014
Agents immobiliers agréés SPW
04 408 202.202 - 04 408 202.410 - 04 408 202.411
Compteur de SPW: 065 0140 5296 0008

Gemmenich
rue Pinaye, lots 1 à 6