
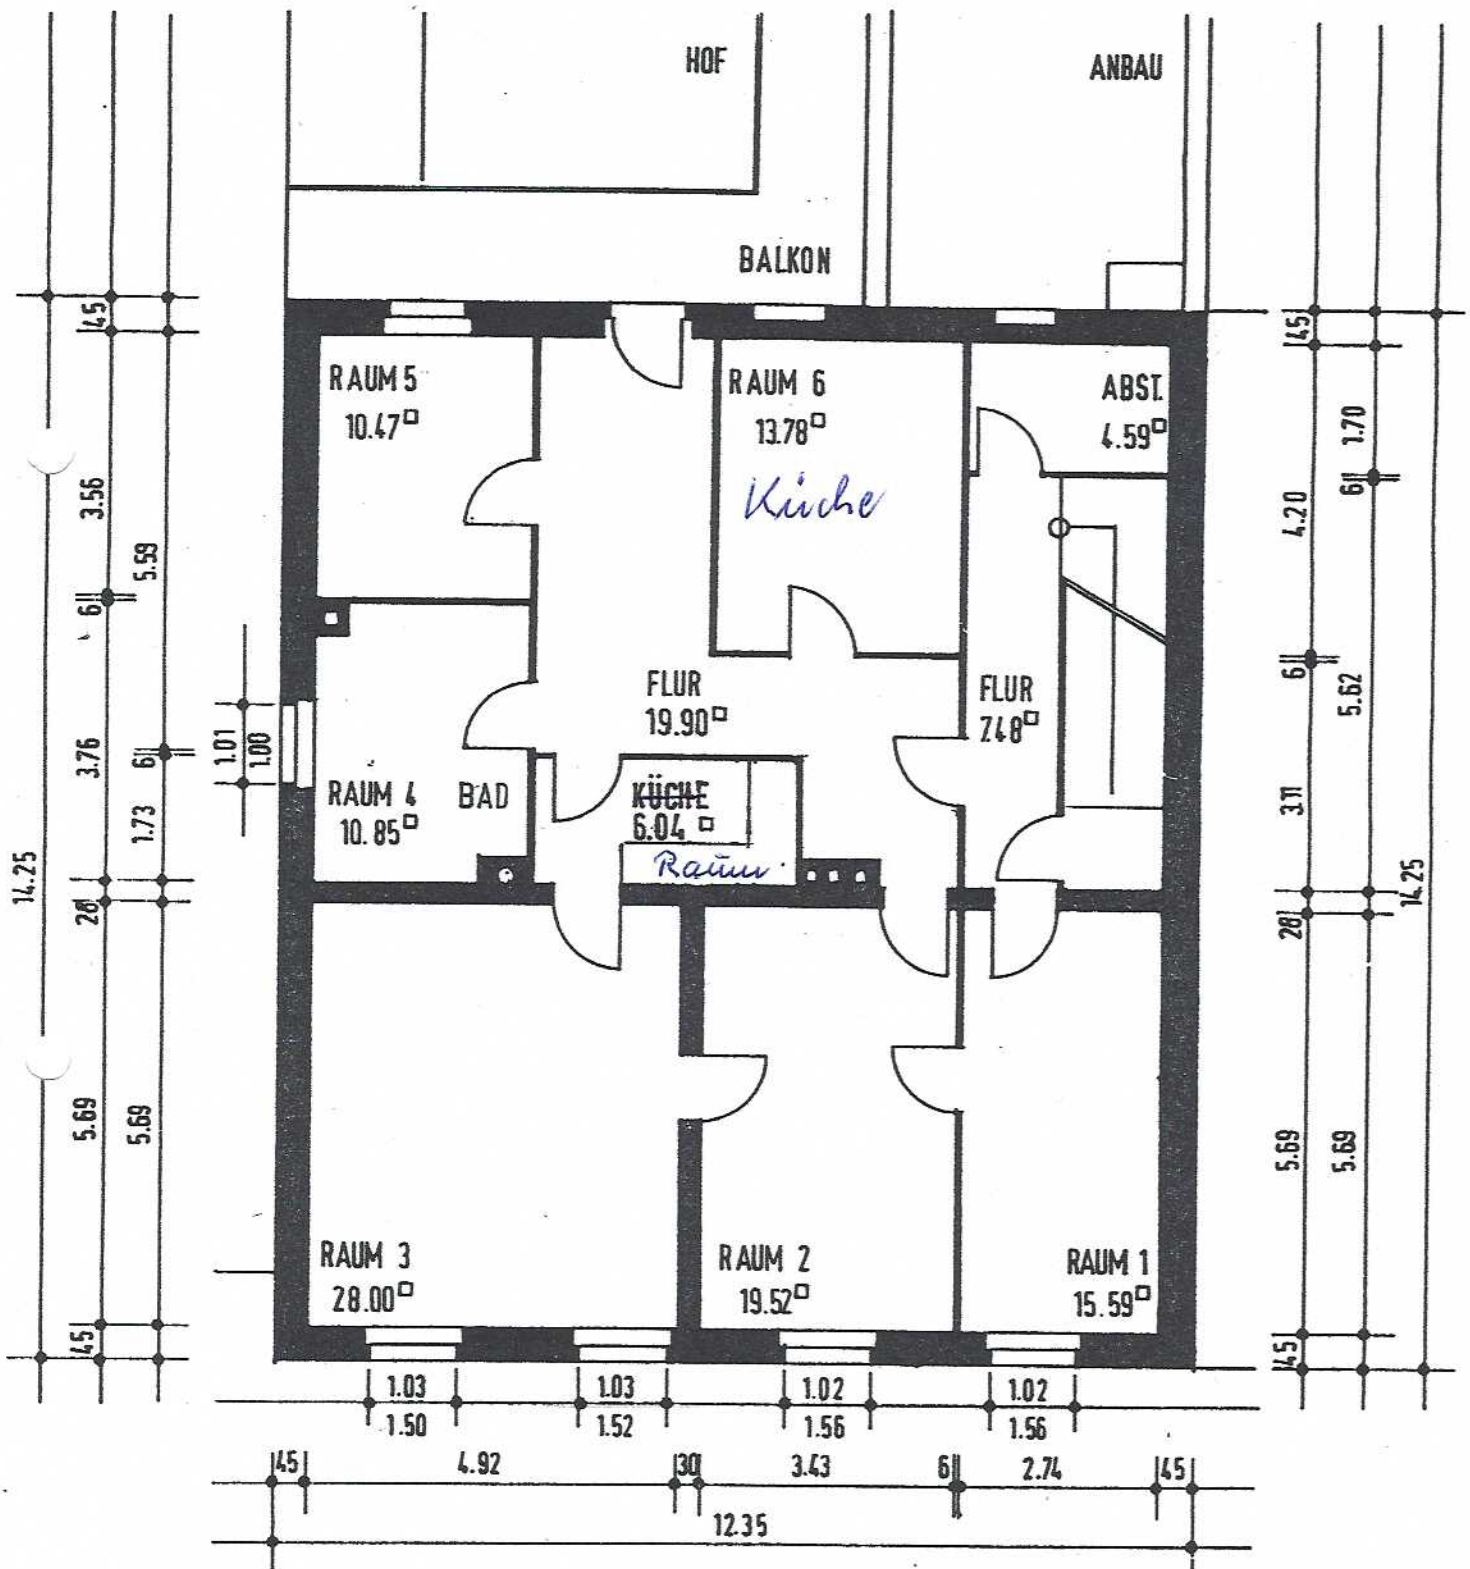


WF: 139.21 $\square$

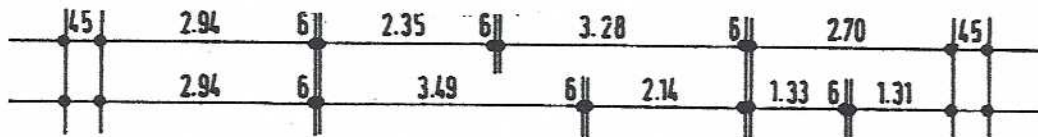

KEINE GRUNDRISSVERÄNDERUNG

MODERNISIERUNG 8450 AMBERG/OPF.	GEZ. LB/JUL 90 GEÄ.	DIPL. ING. THOMAS KÄSTNER ARCHITEKT · PLANER · BDA KARMENSÖLDENER STRASSE 11 8451 POPPENRIEDT BEI AMBERG	MASSTAB 1:100	PL. NR. 11
GRUNDRISS 1 OG <i>128 qm</i>	ABSTAND	(1:100) (1:100) (1:100)	1:100	11