




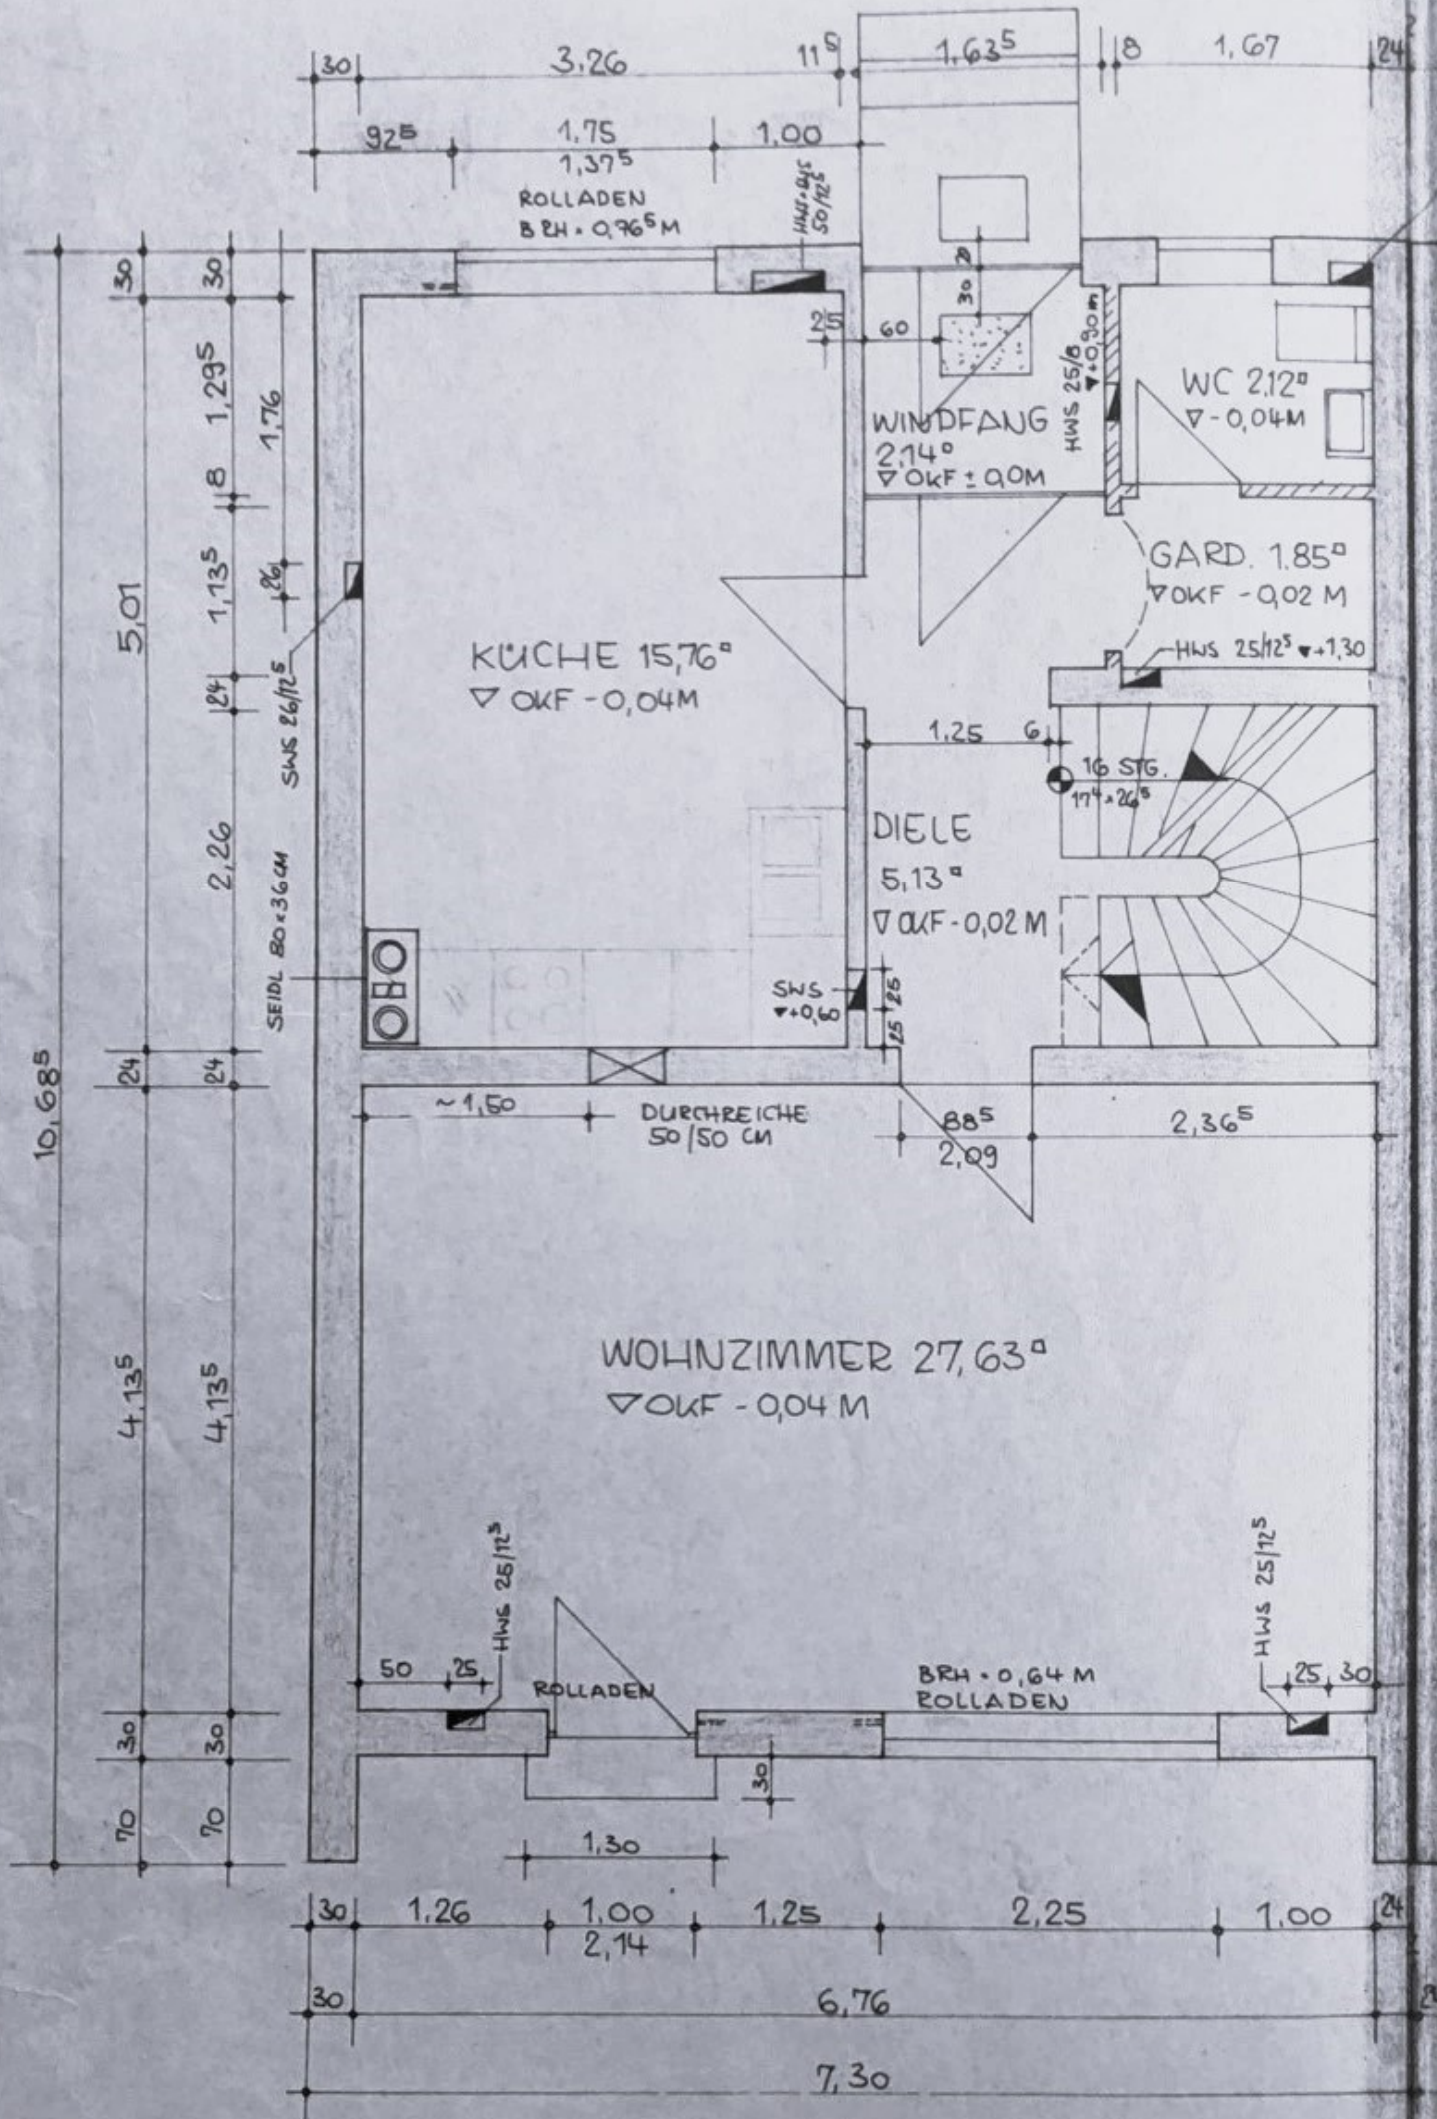


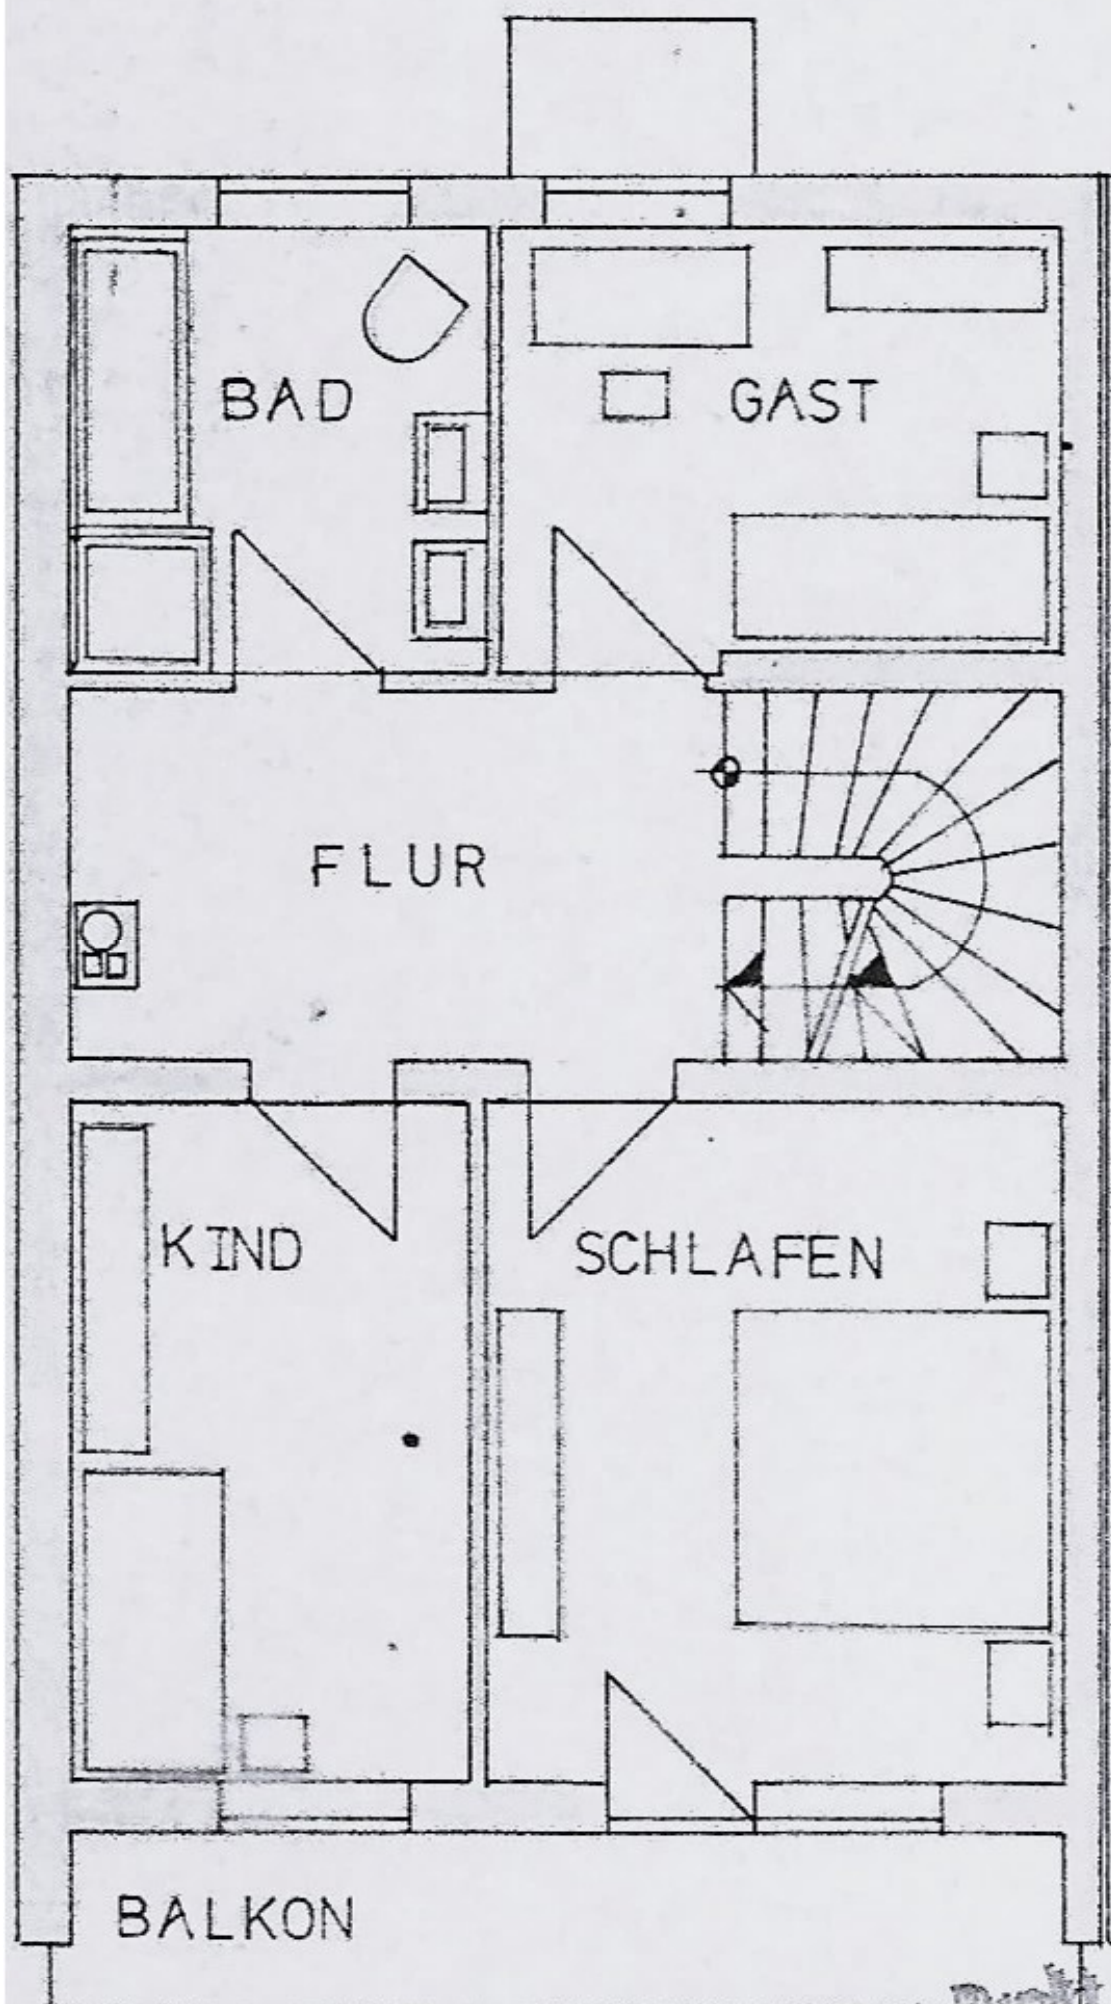

änder siehe techn. Auflagen Punkt

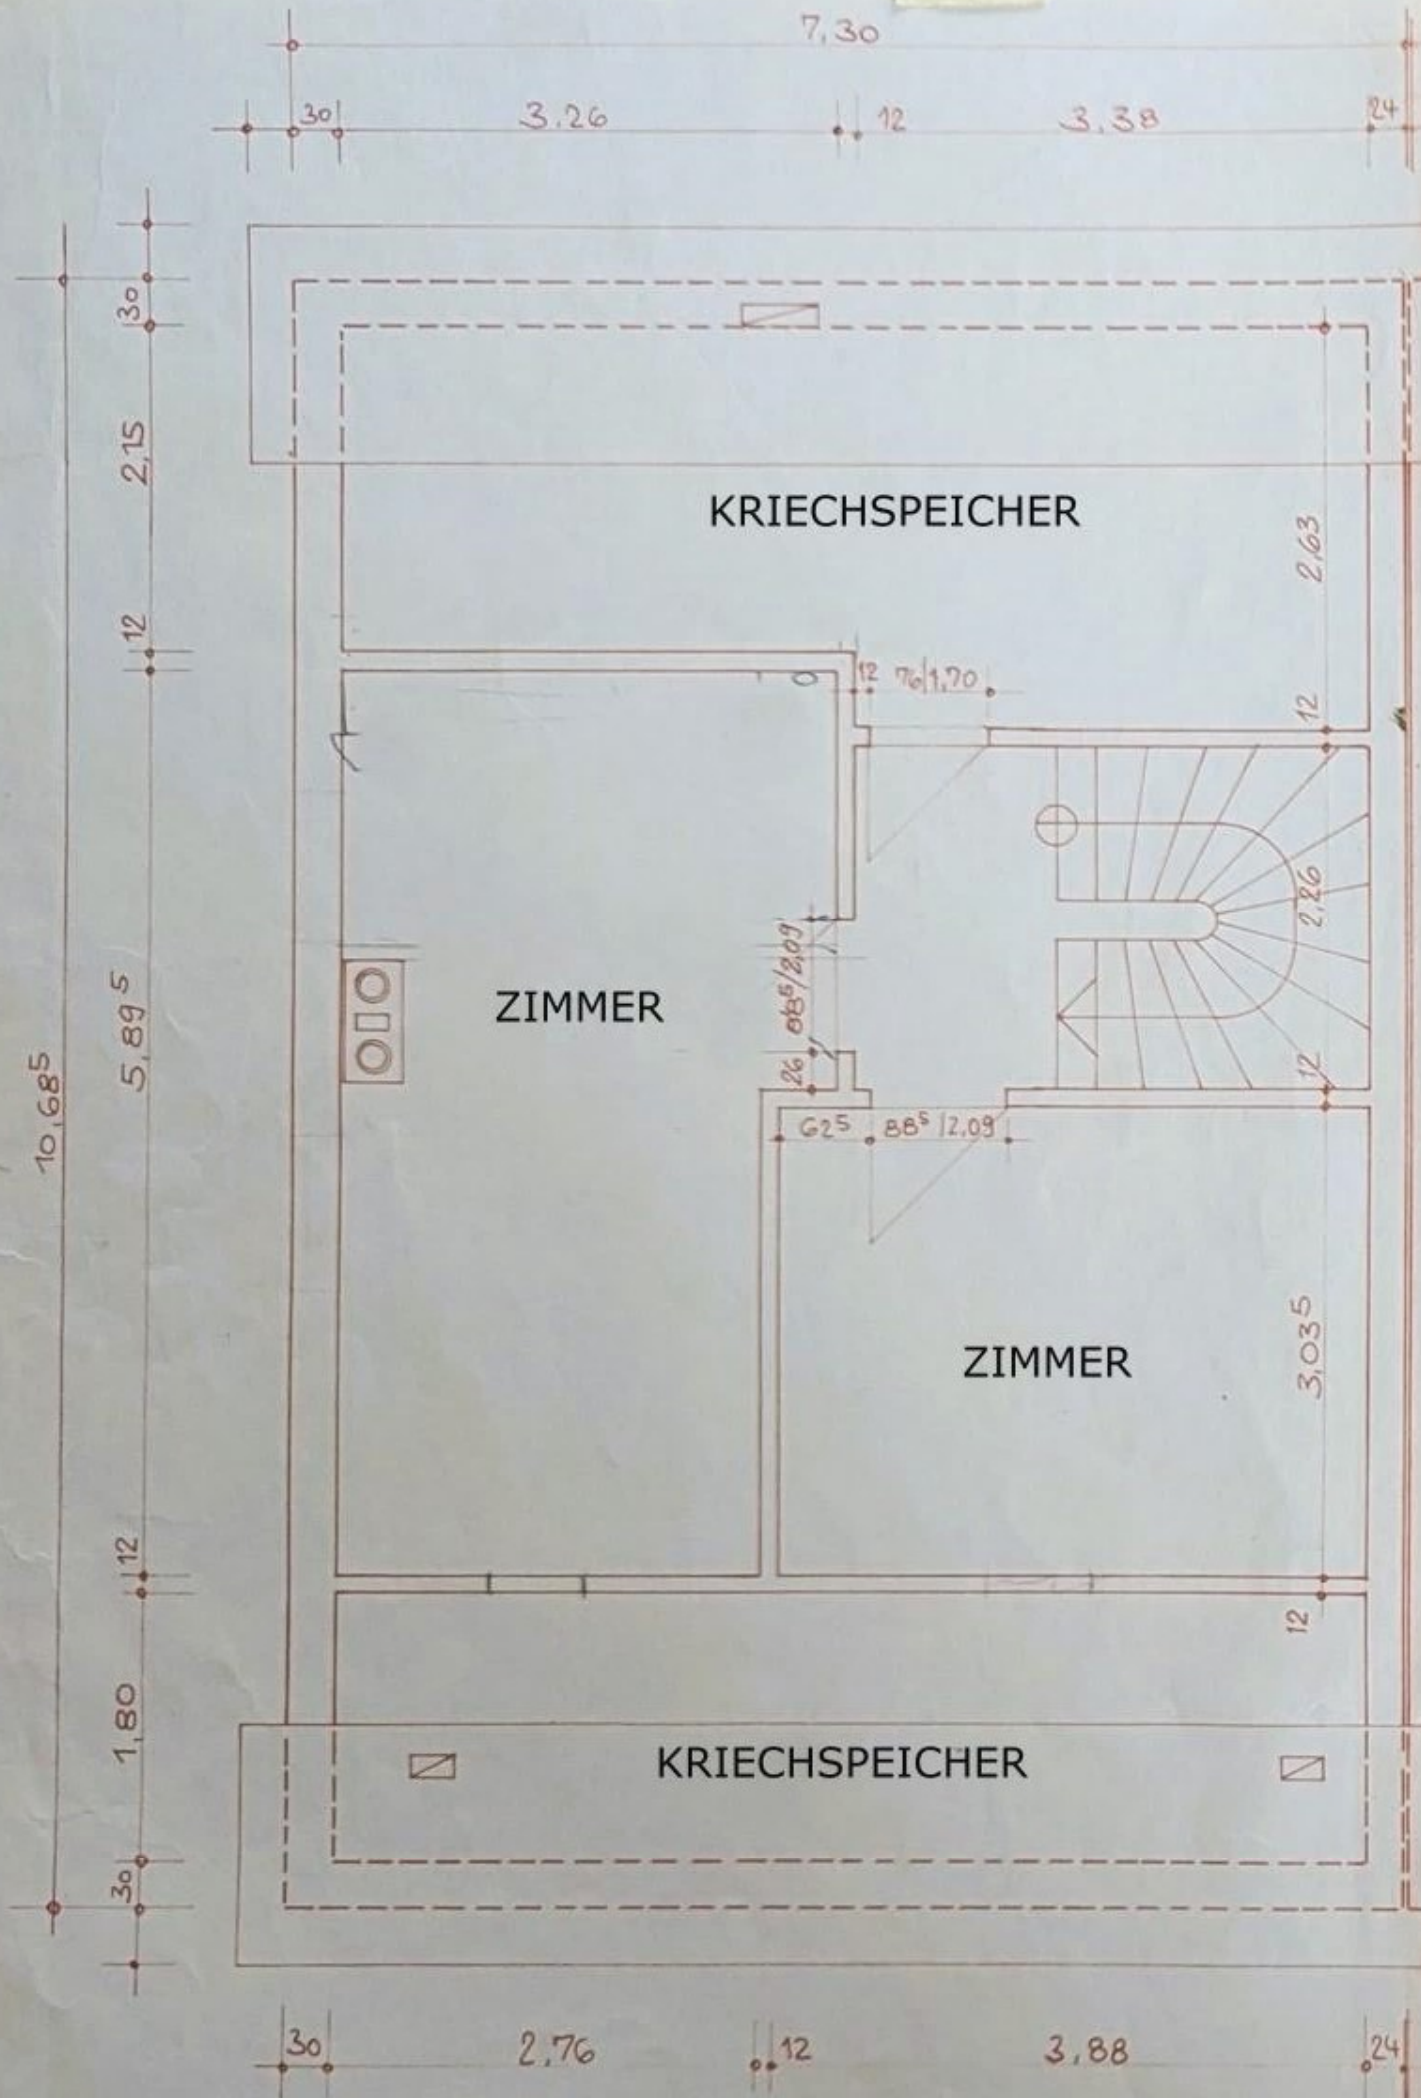


HAUS 1

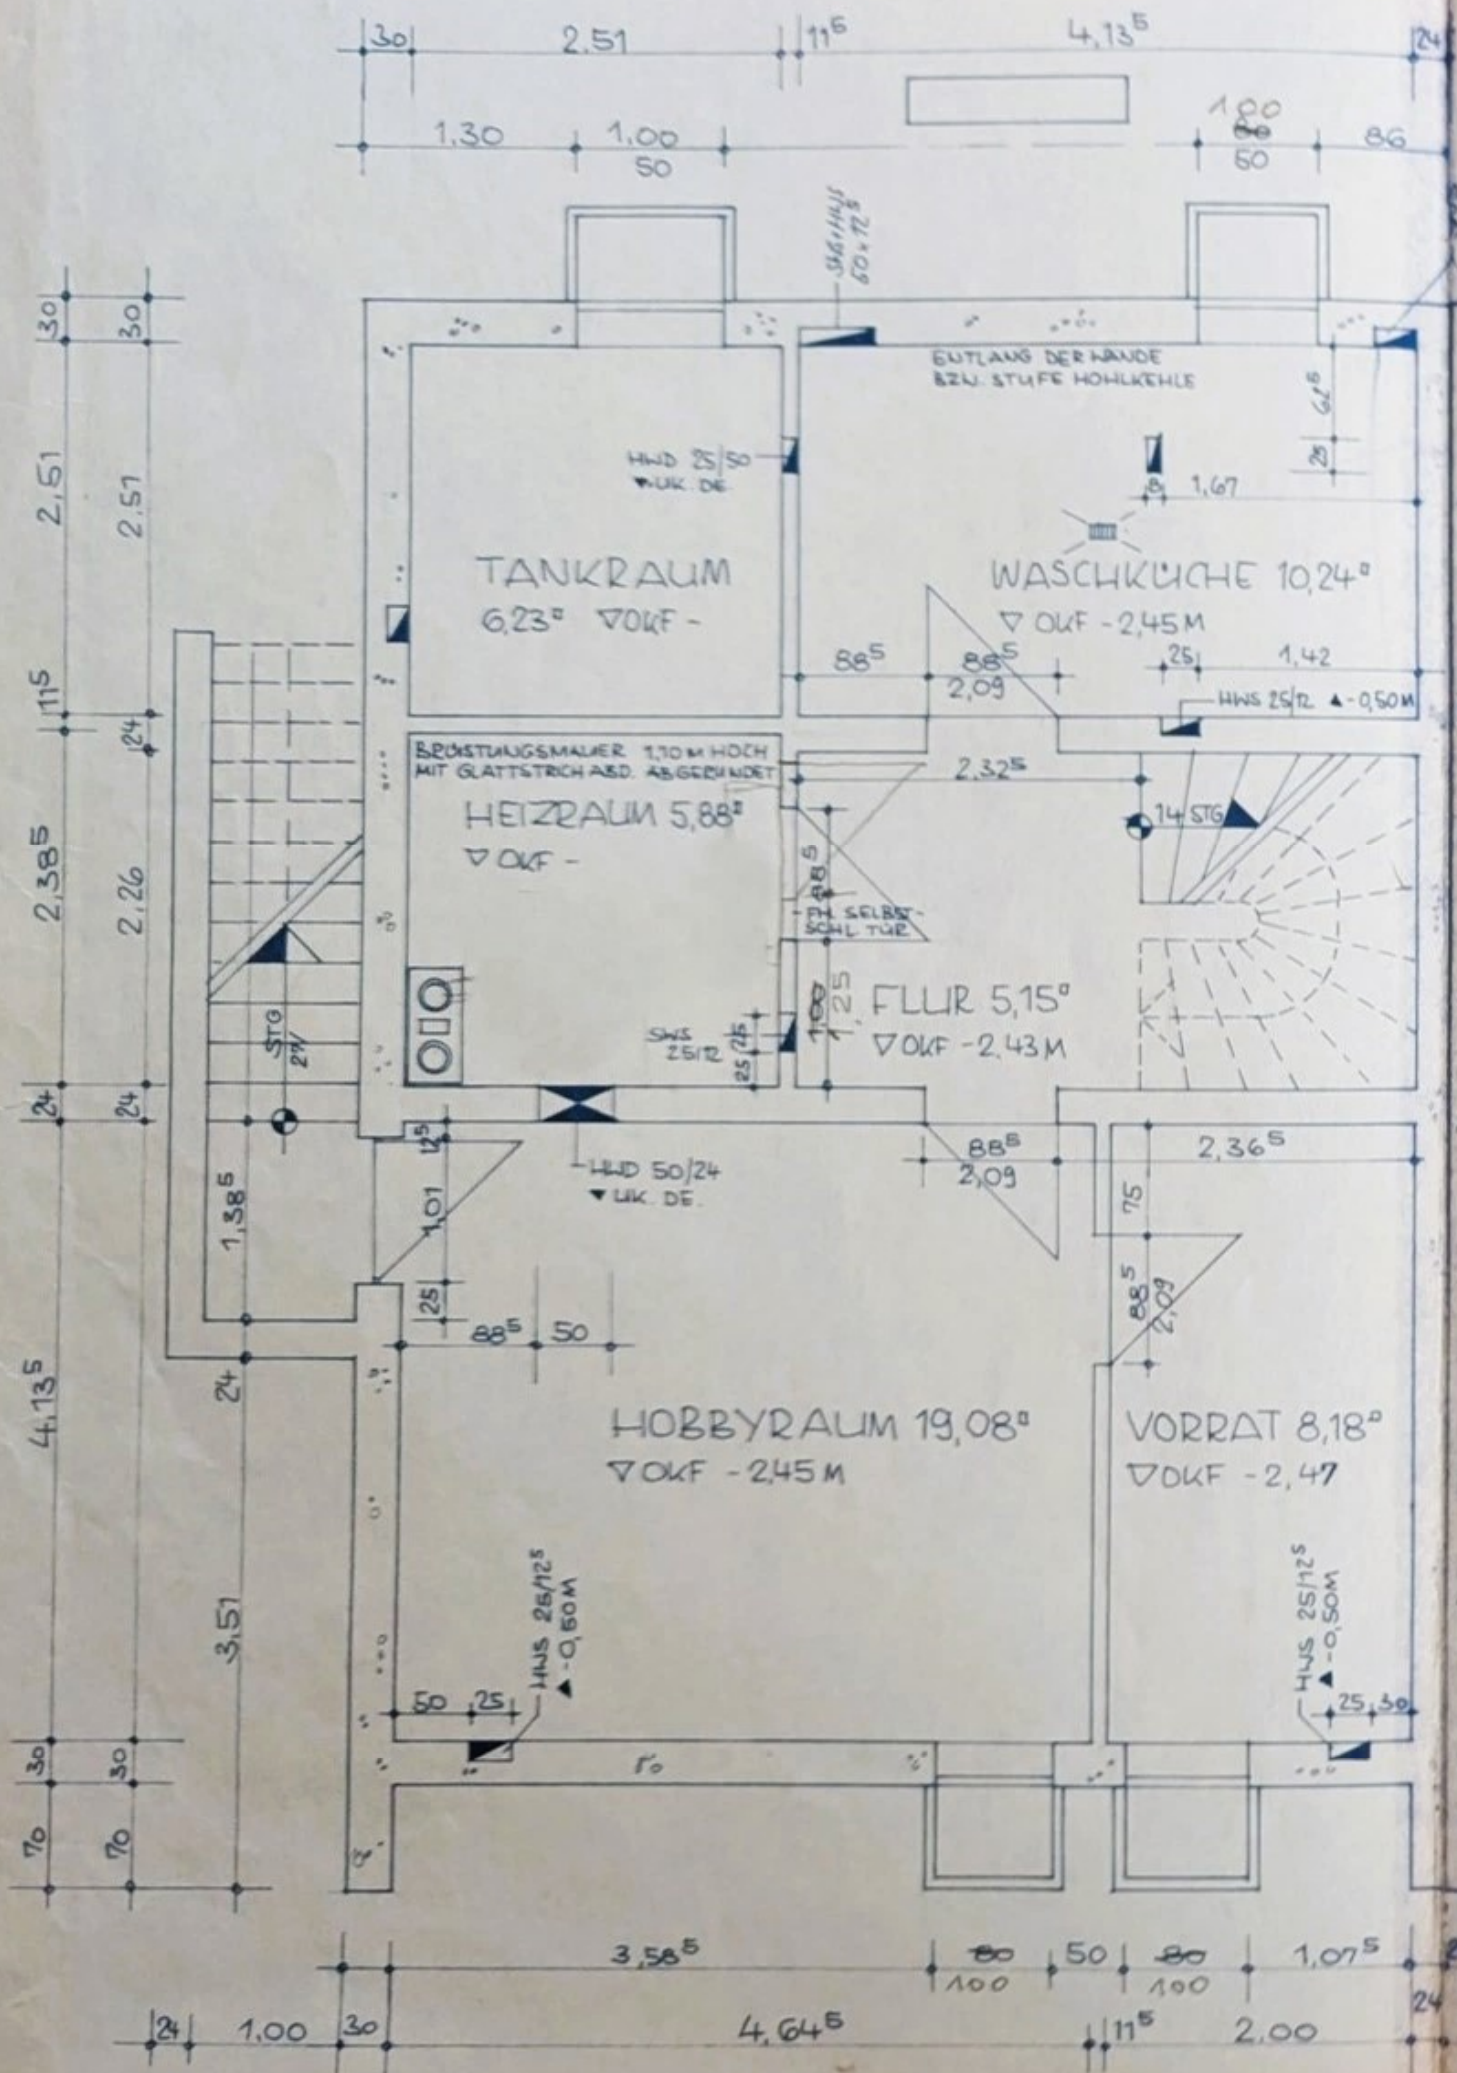

DACHNEIGUNG : 30°
 DACHDECKUNG: PFANNEN
 DUNKELBRAUN ENG.

DACHKONSTUKTION N STATISCHER BERECHNUNG

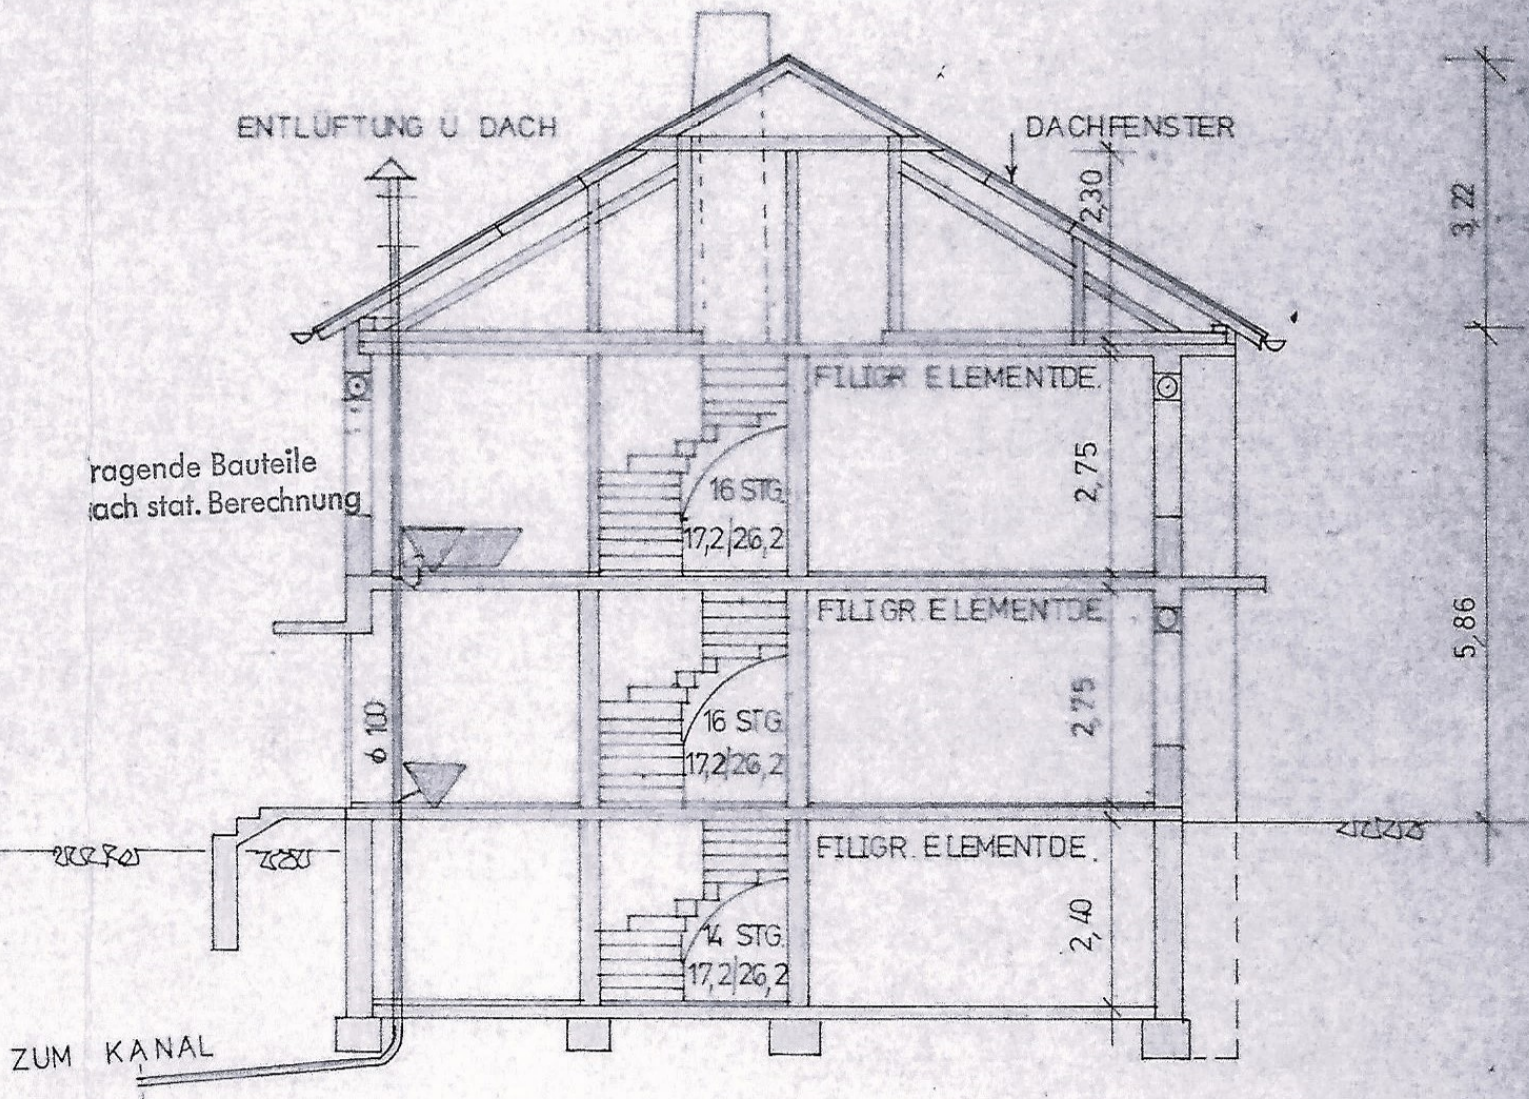

SCHNITT. A-B