


Elisobil
3

EINGANG

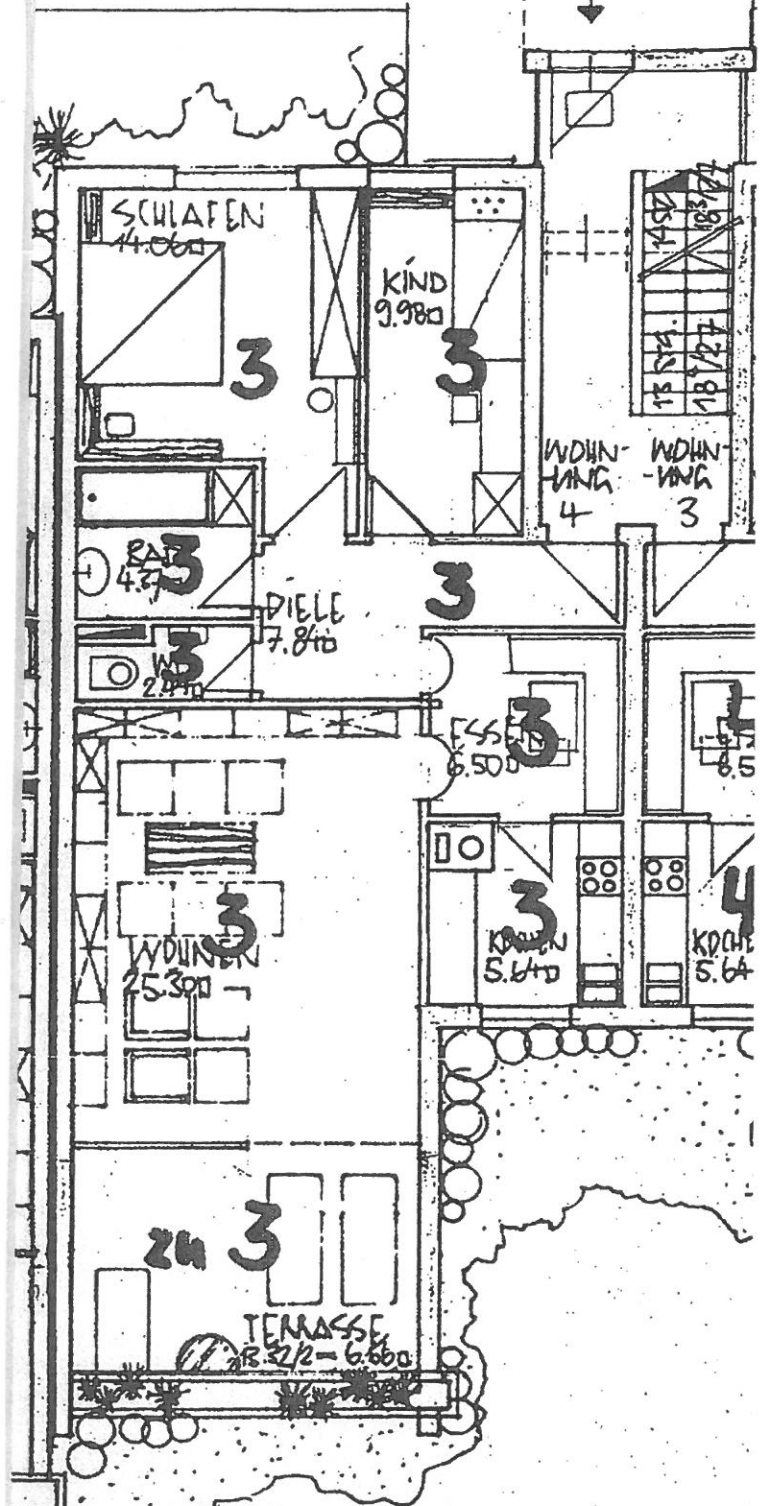

WOHNUNG 4
3

SCHLAFEN
14.06m²

KIND
9.98m²

BAD
4.37m²

DIELE
7.87m²

WO
2.47m²

ESSEN
6.50m²

WOHNEN
25.30m²

KÜCHE
5.64m²

KÜCHE
5.64m²

24 3

TERRASSE
7.32/2 = 6.66m²

ANBOCCHING
70cm LIBER TERRAI

ESCHE
Ø 50cm

15.00