


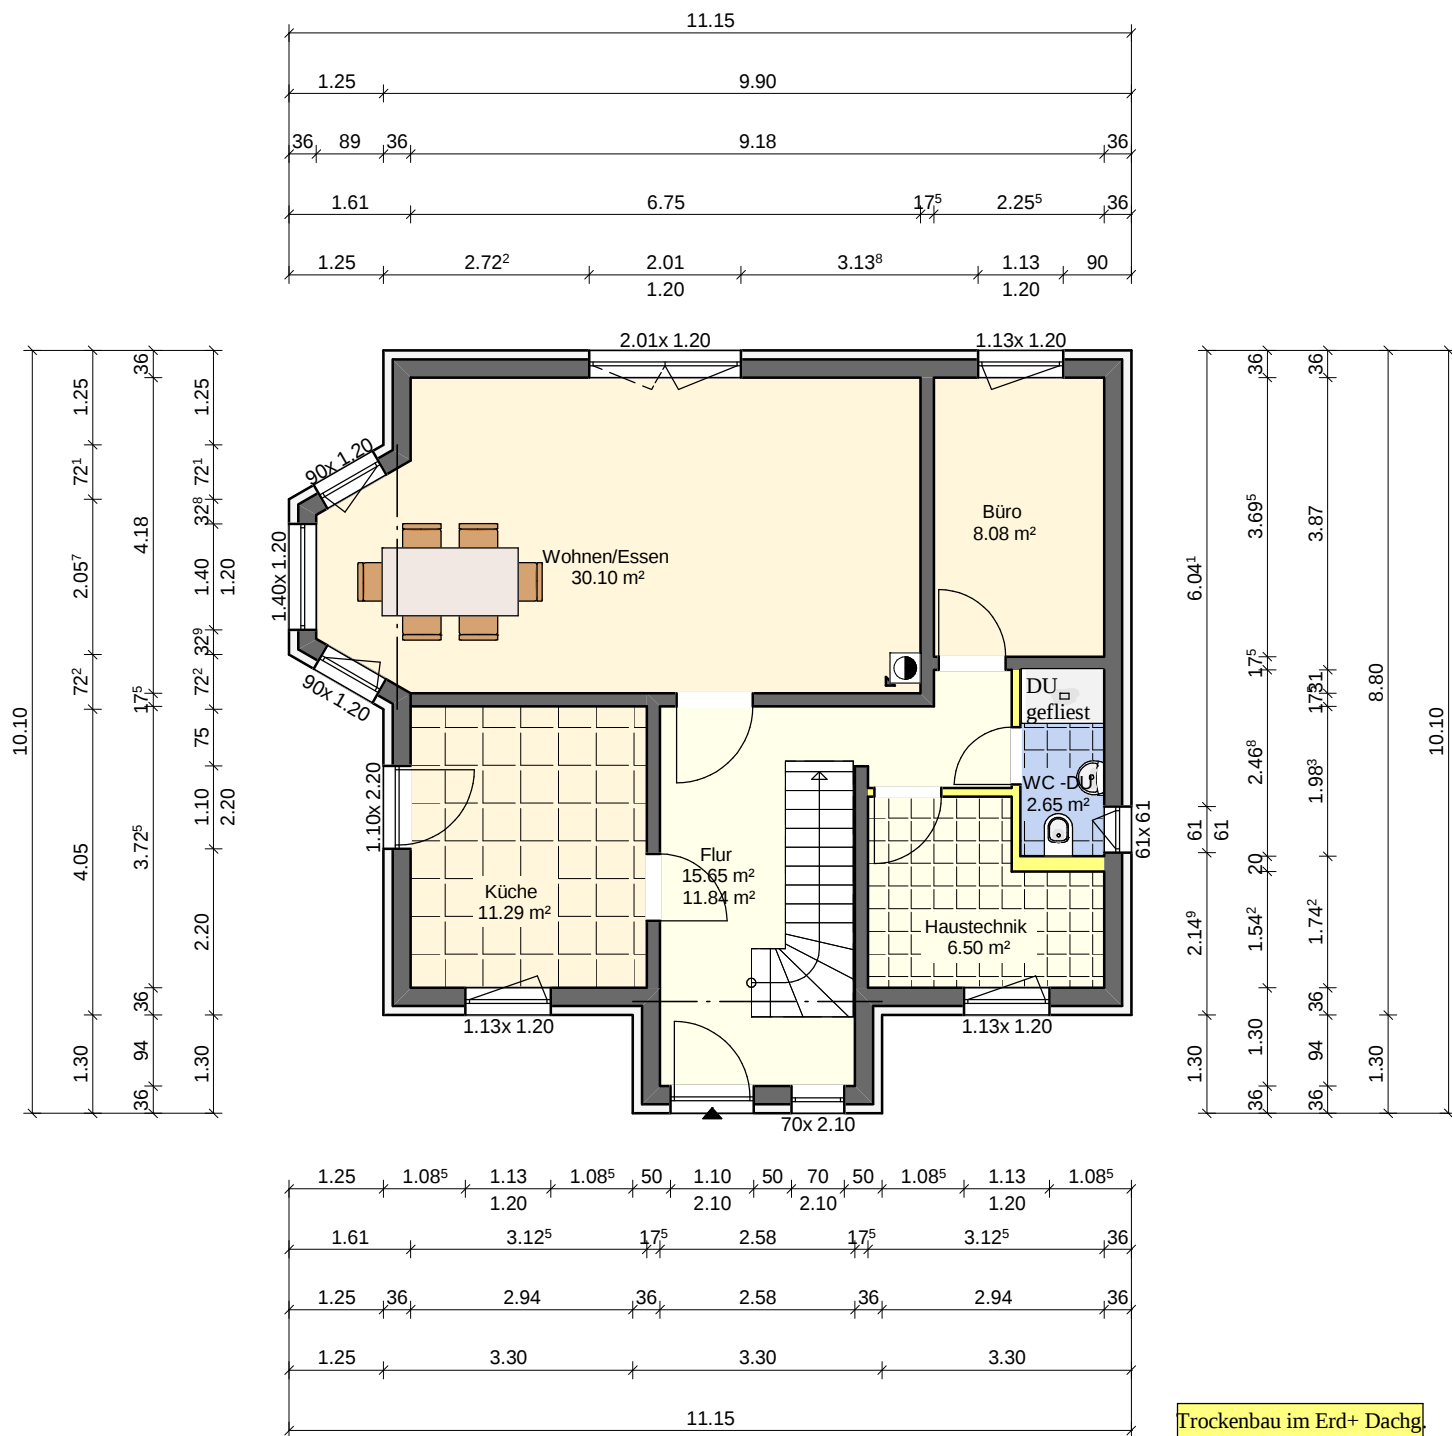

Trockenbau im Erd+ Dachg.

0.20 m ü. NN

Einfamilienhaus mit Bodenplatte		Zeichnungsdatum 26.03.2013	
Bauherr: Herr Flömmrich		Ihr Partner in der Region 	
Projektentwurf			
Erdgeschoss	M = 1:100		