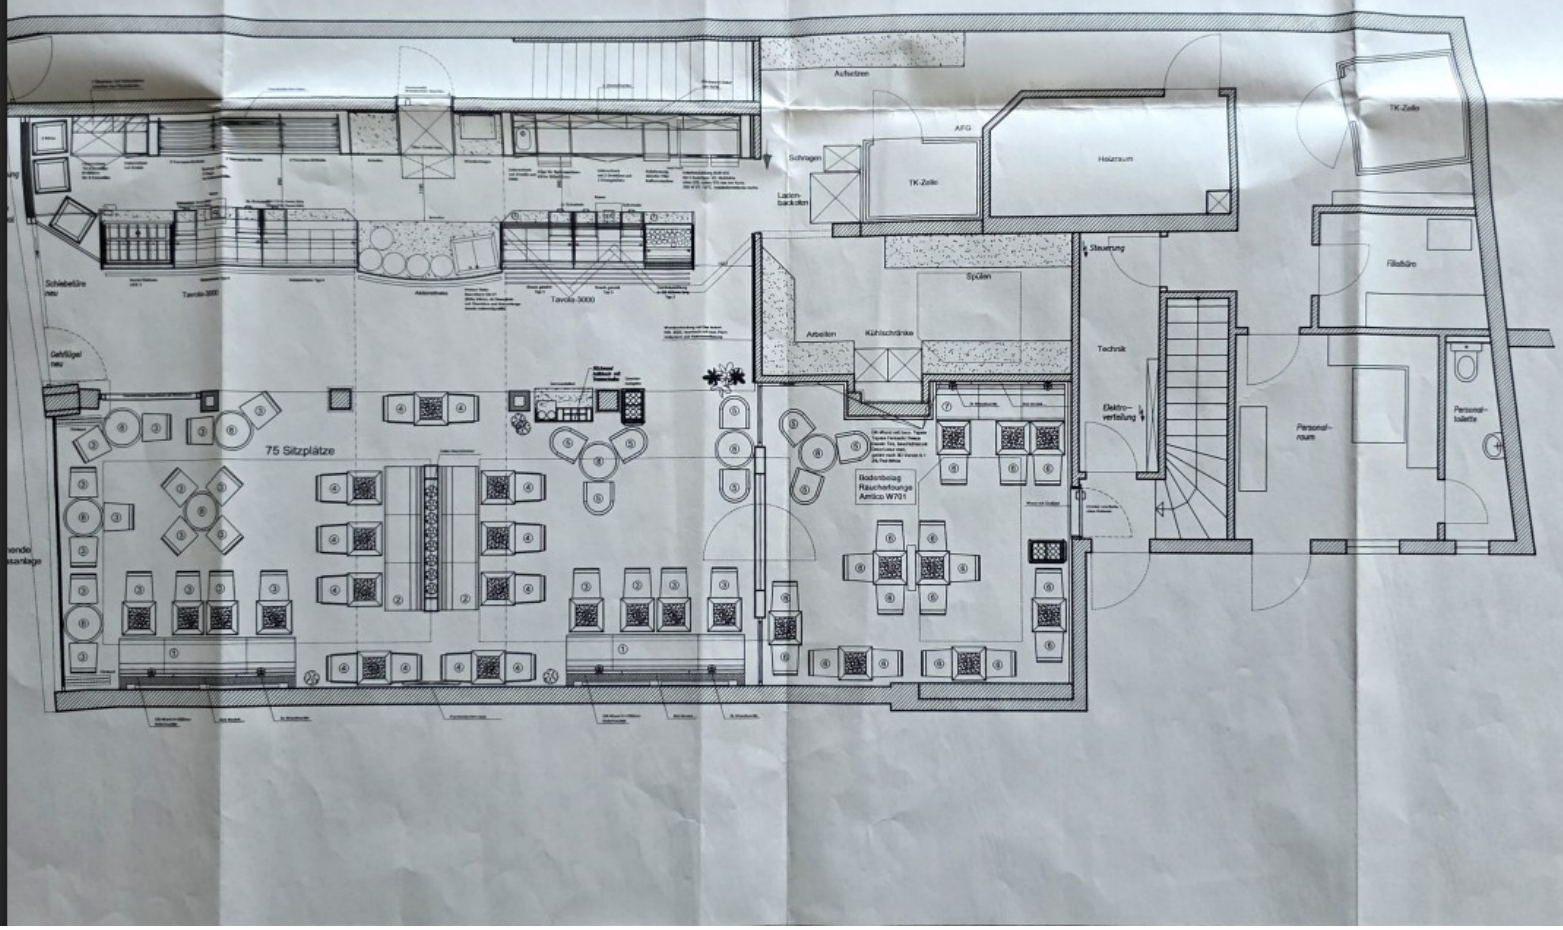
Aufsetzen
AFG
Schragen
TK-Zelle
Holzraum
TK-Zelle
Lasen-
backofen
Steuerung
Spülen
Filialbüro
Schiebetüre
neu
Tavola-3000
Tavola-3000
Arbeiten
Kühlschränke
Technik
Geflügel
neu
Elektro-
verteilung
Personal-
raum
Personal-
toilette
75 Sitzplätze
Bodenbelag
Räucherlounge
Amico W701