


3-ZIMMER- WOHNUNGEN


WOHNUNG NR. 52, 64

abgebildet Wohnung Nr. 52, 64, 3./6. OG

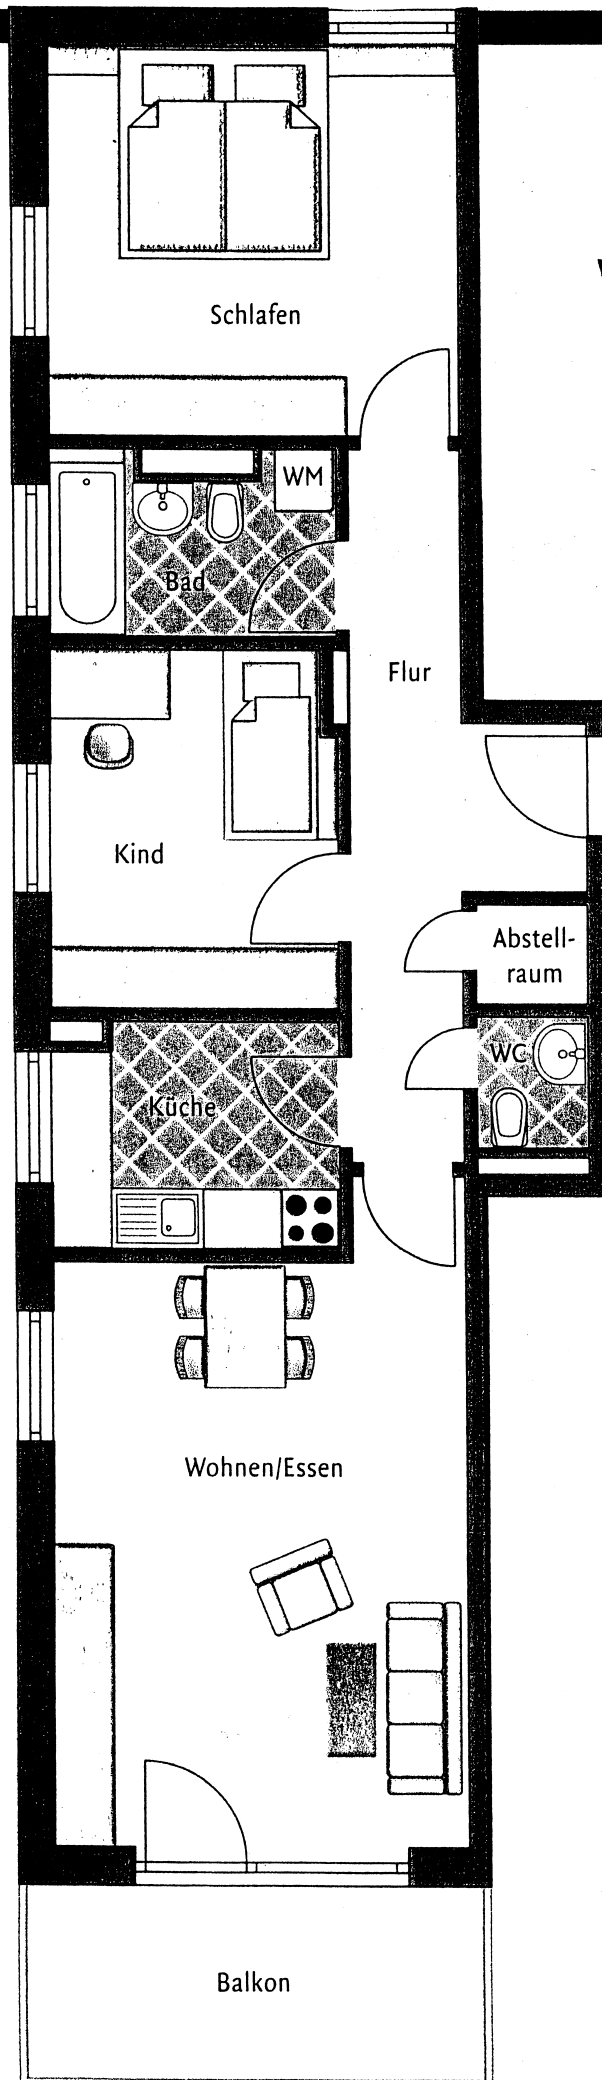

Dieser Plan ist zur Maßentnahme nicht geeignet. Im Zuge der Bau-
fertigstellung können sich Differenzen ergeben. Endgültige Maße
sind deshalb nur innerhalb der eigenen Wohnung nach Fertigstel-
lung des Innenputzes und Einbringung des Estriches zu entnehmen.
Rechtsansprüche aus diesem Plan können nicht abgeleitet werden.

| WOHNUNG NR. 52, 64 | | |
|--------------------|---------------------------|---------------------------|
| HAUS 6 | | |
| 3./6. OG | Wfl. | nb.Fl. |
| Wohnen | 24,8 m ² | 24,8 m ² |
| Schlafen | 15,9 m ² | 15,9 m ² |
| Kind | 10,1 m ² | 10,1 m ² |
| Küche | 6,2 m ² | 6,2 m ² |
| Bad | 4,8 m ² | 4,8 m ² |
| WC | 1,2 m ² | 1,2 m ² |
| Abstellraum | 1,1 m ² | 1,1 m ² |
| Flur | 9,9 m ² | 9,9 m ² |
| Balkon zu 1/2 | 4,5 m ² | 9,0 m ² |
| GESAMT | 78,5 m² | 83,0 m² |

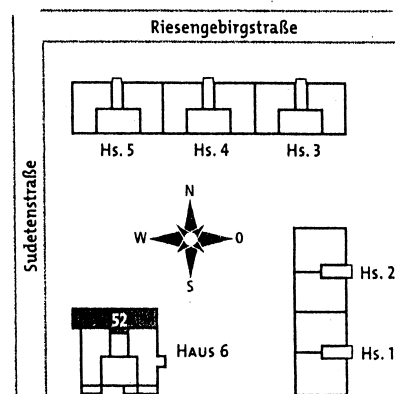

Maßstab 1: 75

Unsere Maße sind Fertigmaße. Geringfügige
Änderungen sind vorbehalten. Die gezeigte
Möblierung ist ein Vorschlag unseres Archi-
tekten und nicht im Kaufpreis enthalten.

*) spiegelbildlich

WM = Waschmaschinenanschluss