



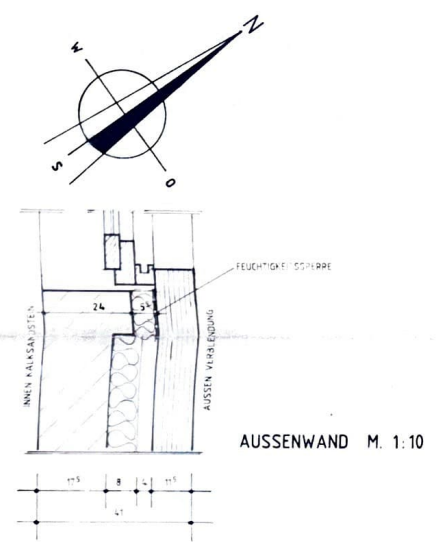

DER BAUHERR:

DER ARCHITEKT:

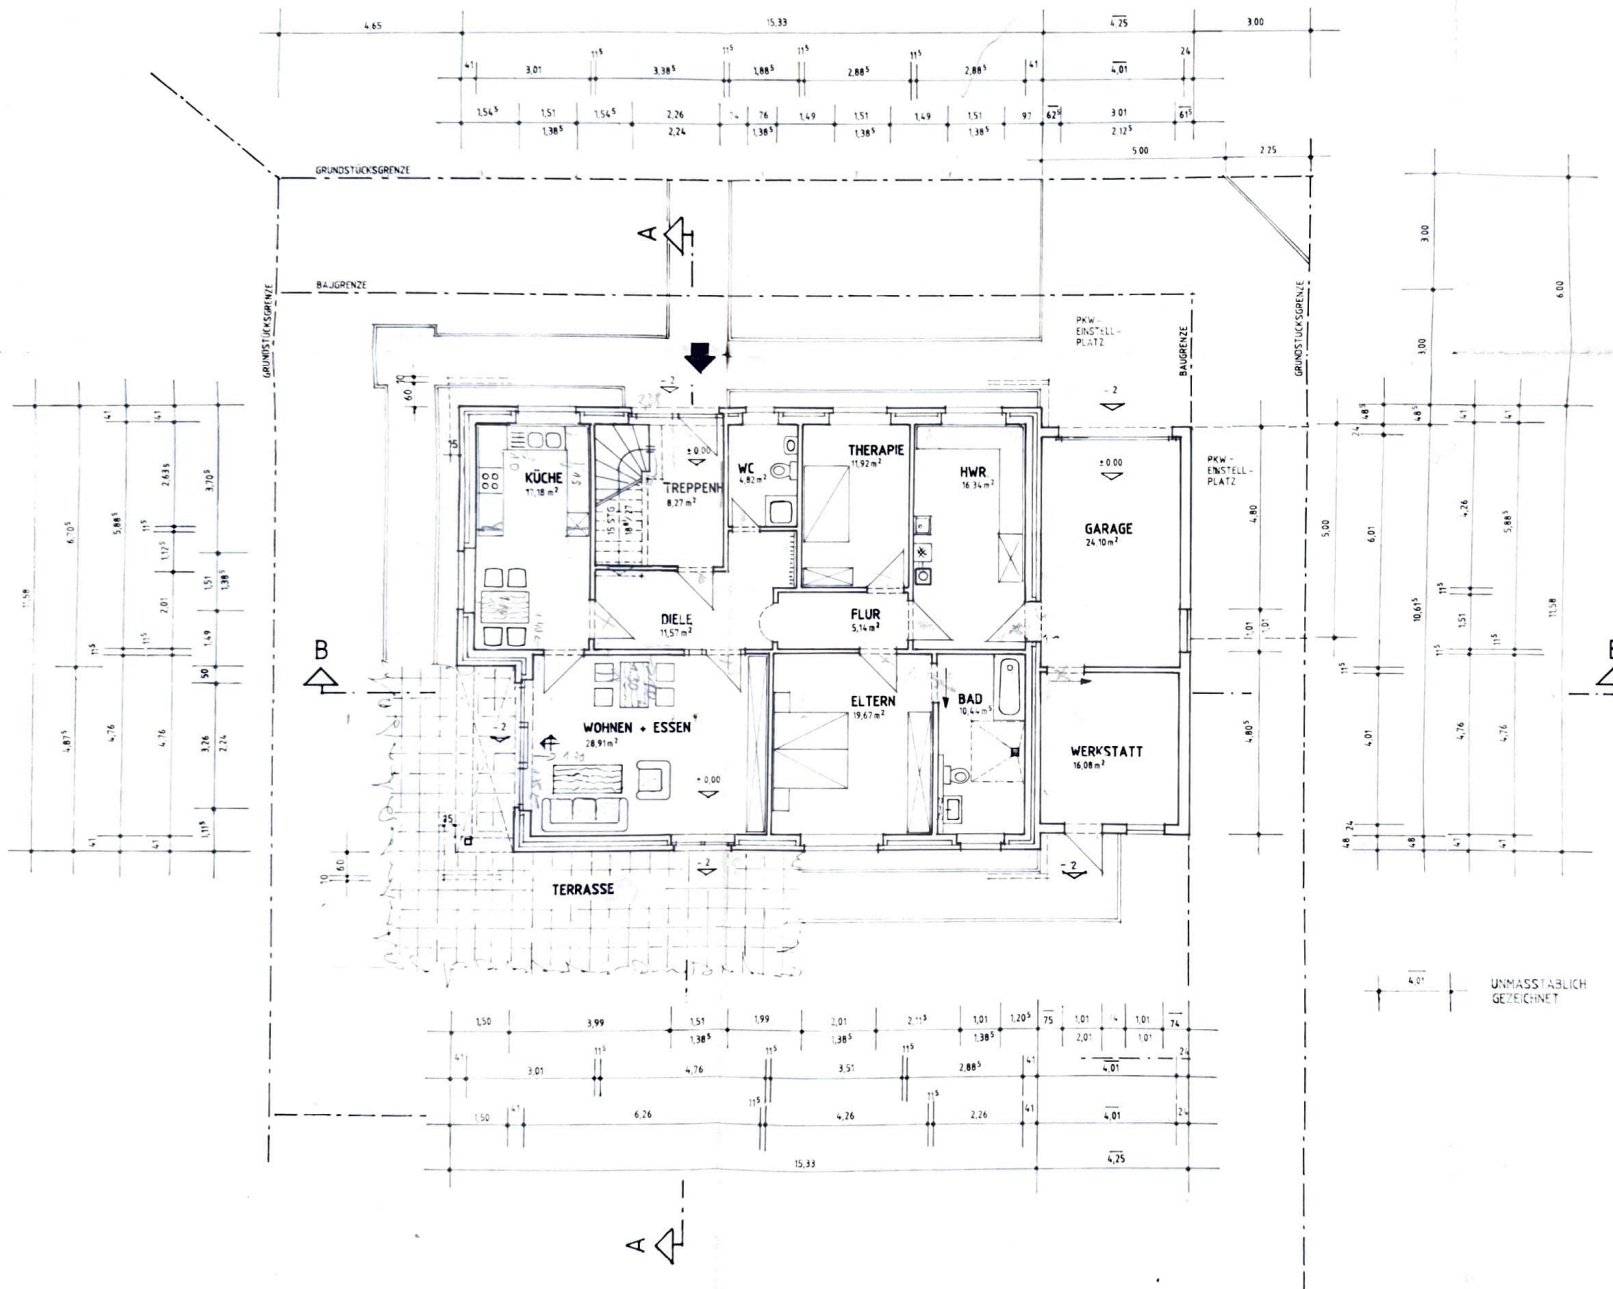

UNMASSTÄBLICH
GEZEICHNET

BAUHERR			
BAUVORHABEN	NEUBAU ZWEIFAMILIENHAUS MIT GARAGE		
BAUTEIL	ERDGESCHOSS		
	DATUM	NAME	MASSTAB
GEZEICHNET	22.7.97		1:100
GEÄNDERT			PLAN NR.
GEÄNDERT			1

