

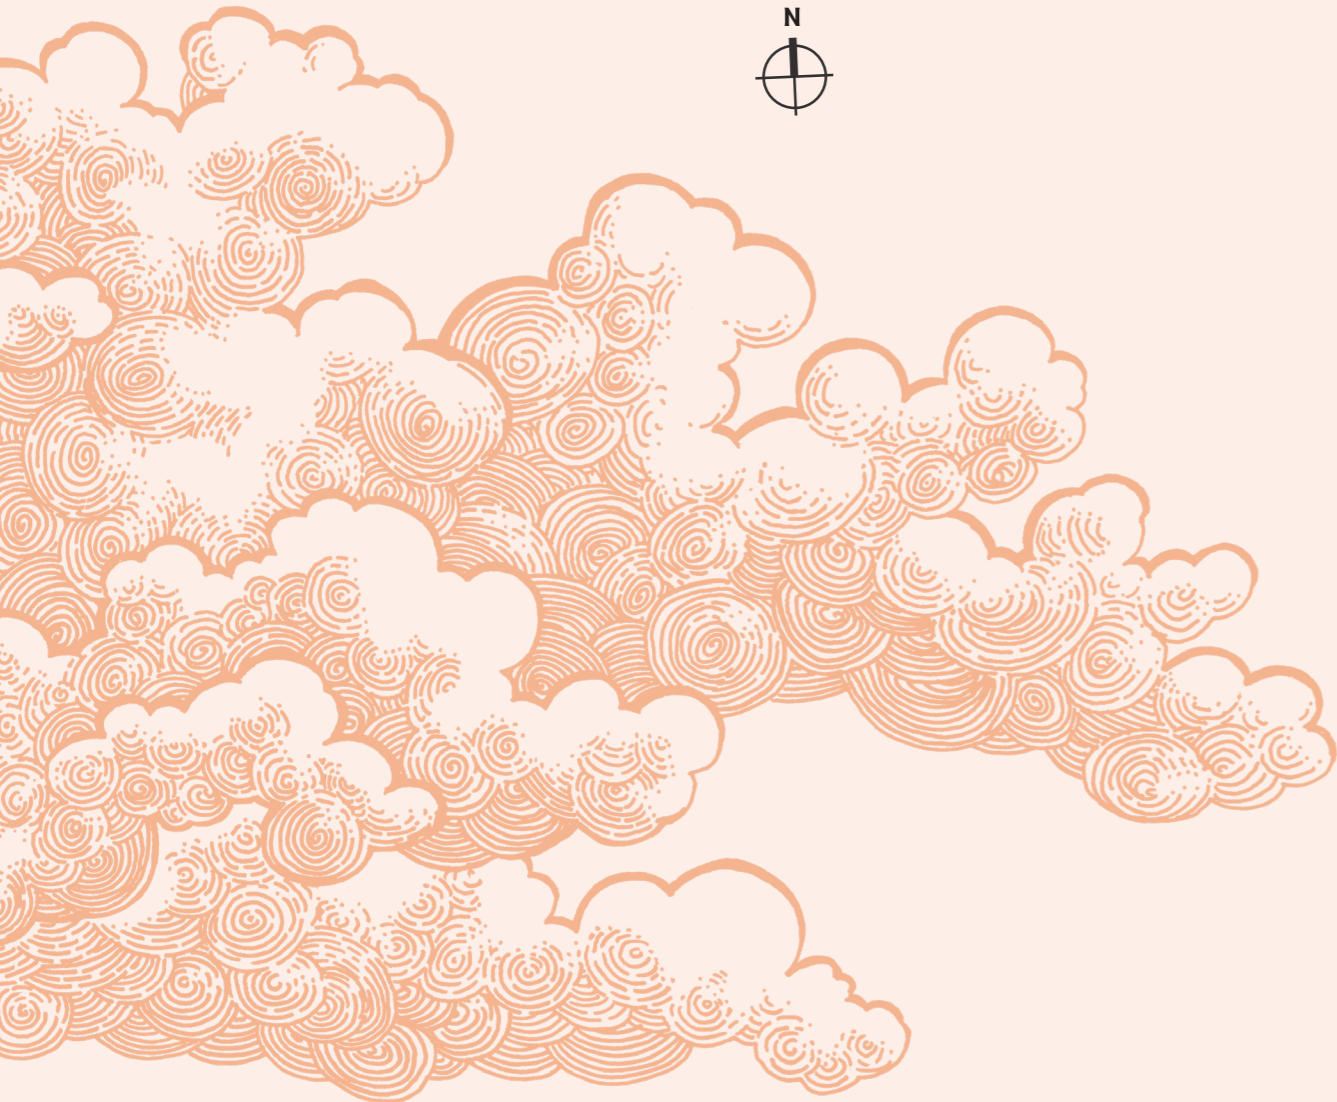


2-ZIMMER- WOHNUNG

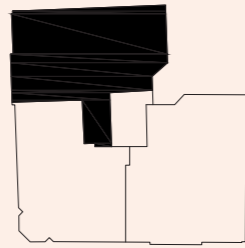

**WE 13, CA. 66,5 M², DG RECHTS
> UNAUSGEBAUT <**

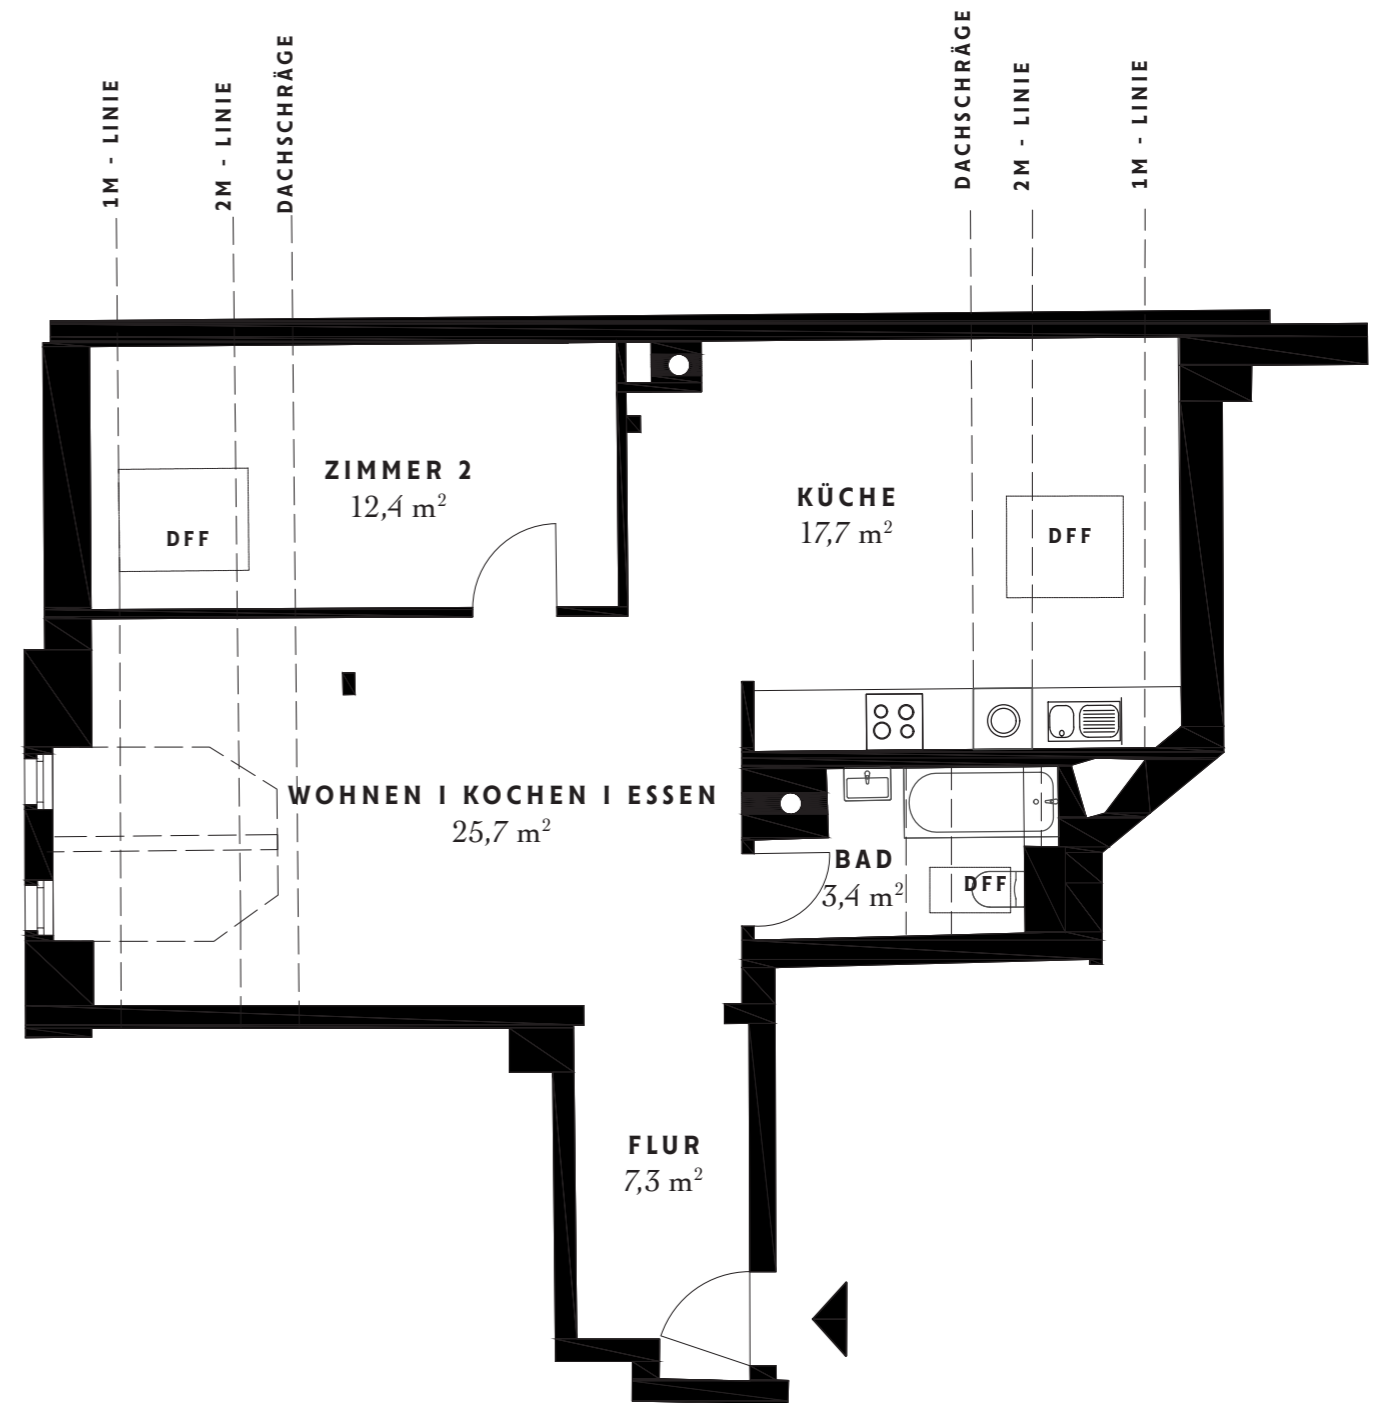

Alle Flächenangaben sind circa-Angaben und anhand des Aufmaßes im IST-Zustand berechnet worden.
Die eingezeichneten Kücheneinrichtungen, Sanitärgegenstände und Innentüren sind nicht im Leistungsumfang enthalten
und dienen lediglich zur Identifizierung der Anschlüsse.
DFF = Dachflächenfenster