


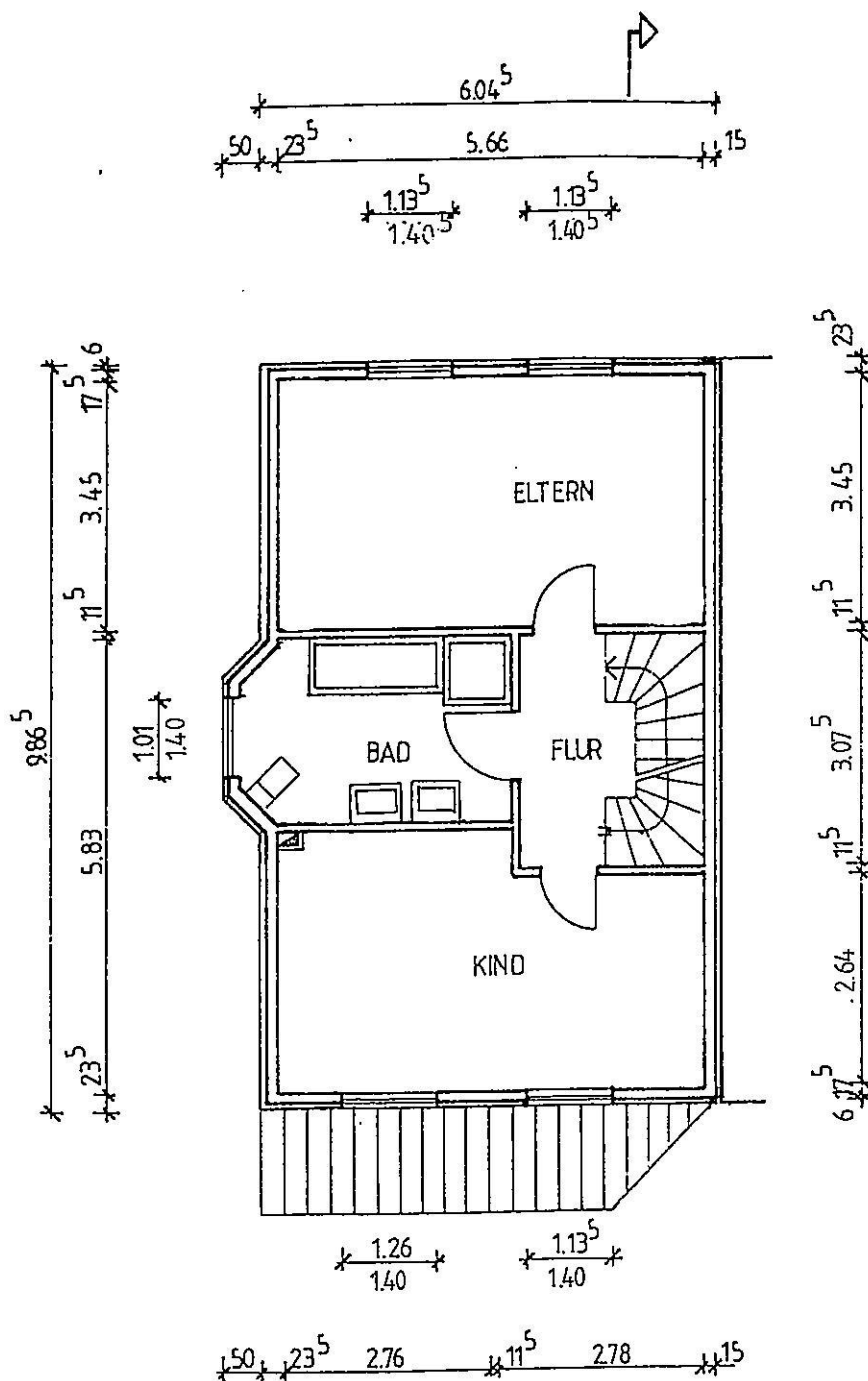

OBERGESCHOSS

Neubau.		Haus 7	
Lanker Straße, Basdorf		Maßstab 1:100	
"Typ Fichtenhain"			
EG, OG	Bauherr	Adams & Partner	
		Wohnungsbau GmbH Bismarckstraße 53/45 128 Essen	
Datum 02.09.1974	Planung	Adams & Partner	
		Wohnungsbau GmbH Bismarckstraße 53/45 128 Essen	