


Alle Maße sind am Bau zu prüfen

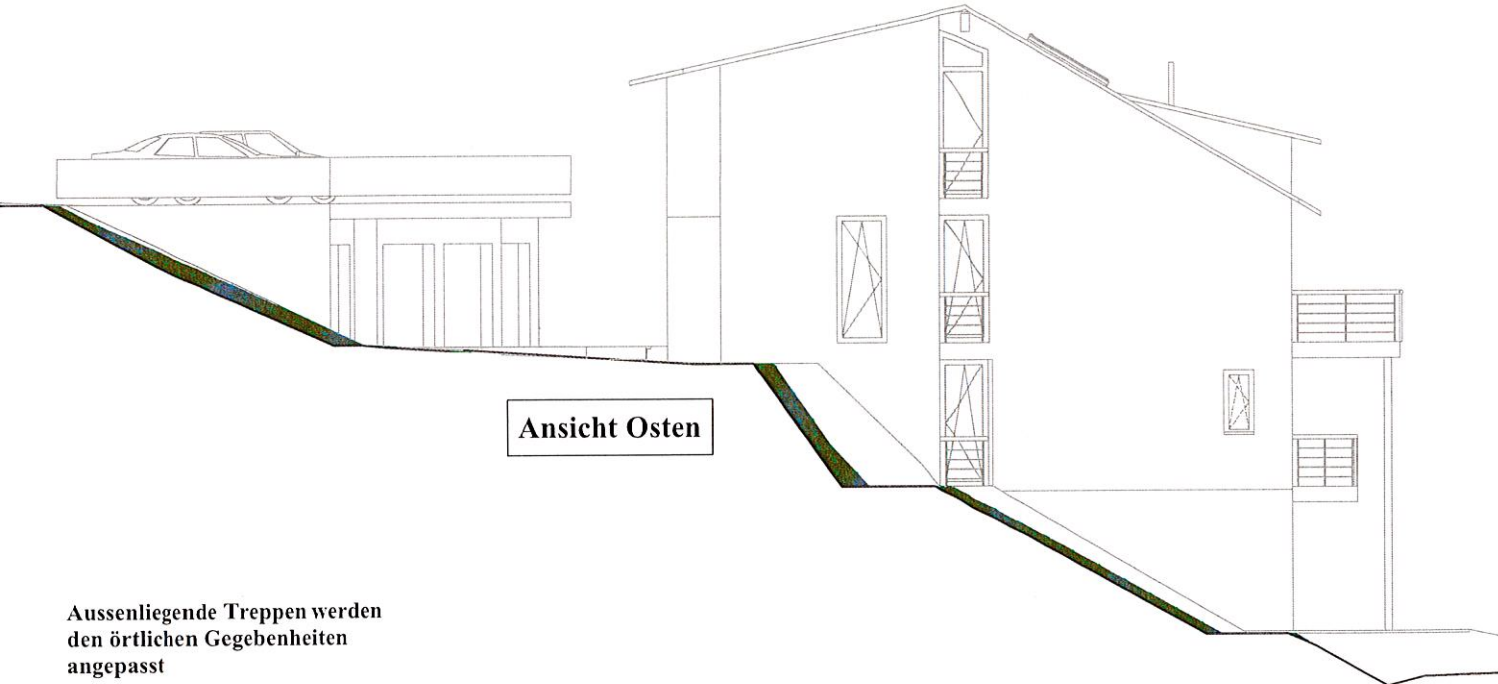

Aussenliegende Treppen werden  
den örtlichen Gegebenheiten  
angepasst

Ansicht Ost

BAUVORHABEN: M: 1:100  
Neubau Doppelhaus  
Im Grund 13  
65527 Niedernhausen/Engenhan