
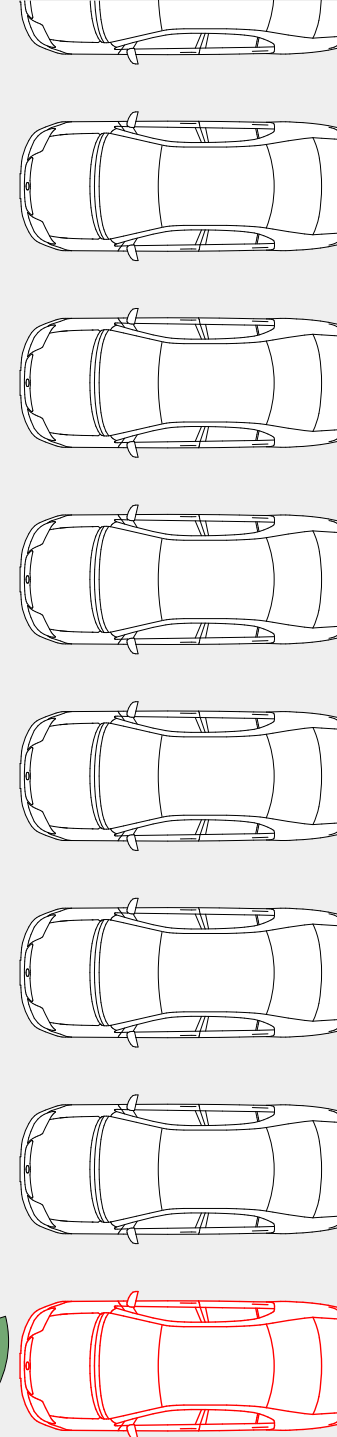


Kellerraum

1:100

Achtung:
Alle Maße sind Circa-Maße!
Die Möblierung ist ein Vorschlag von uns -
kein Muss und kein Ist!
Wandstärken können abweichen.

N

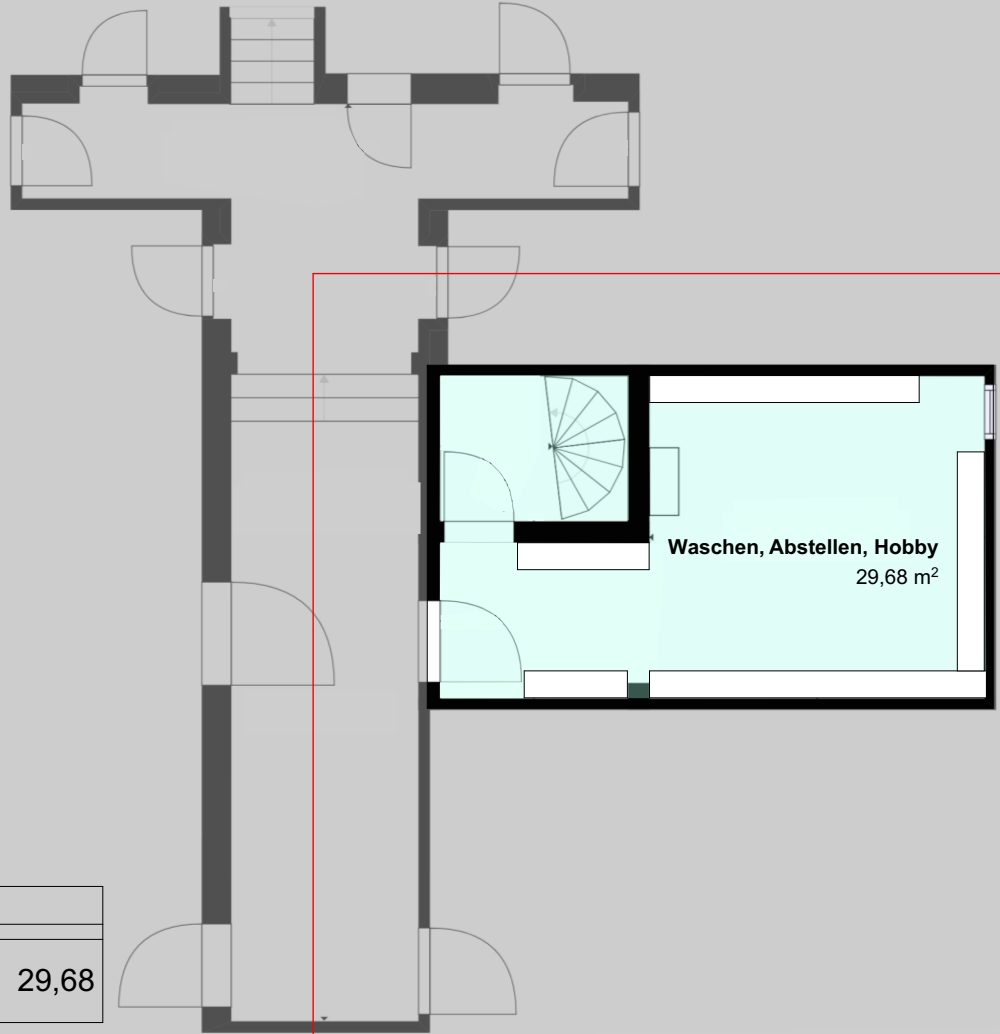

00 Flächen KG		
Nutzfläche		29,68

