
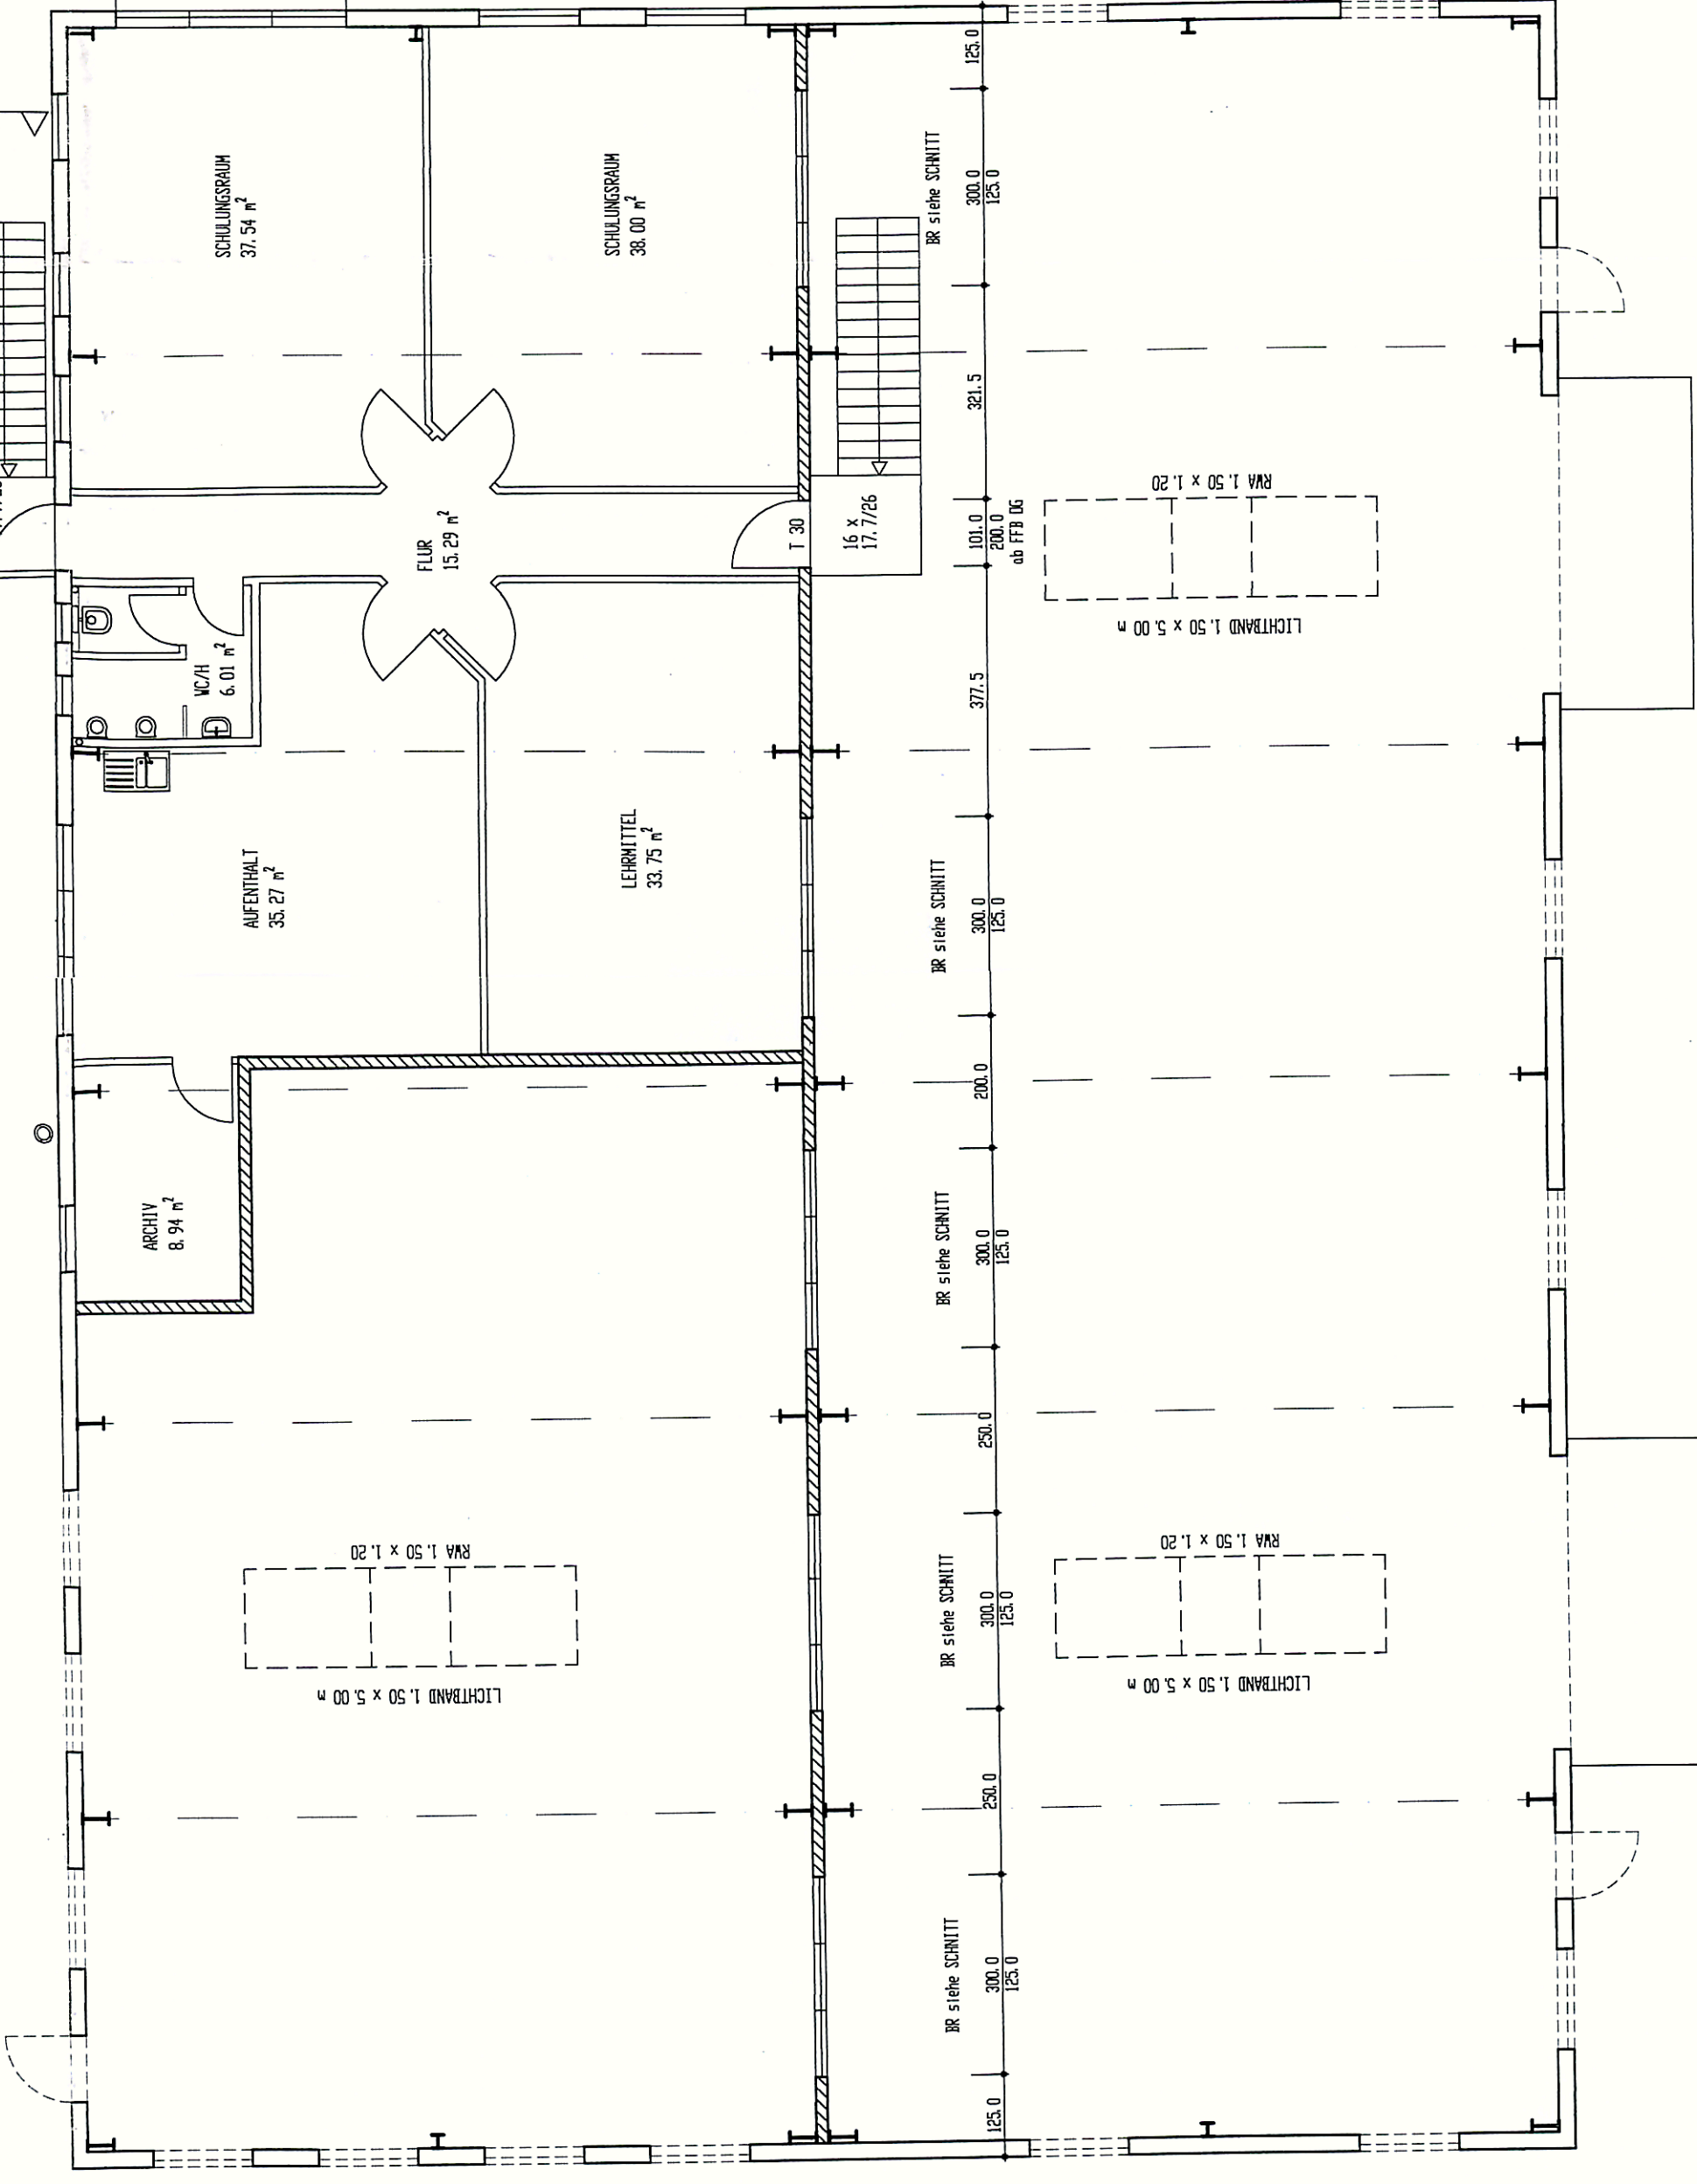
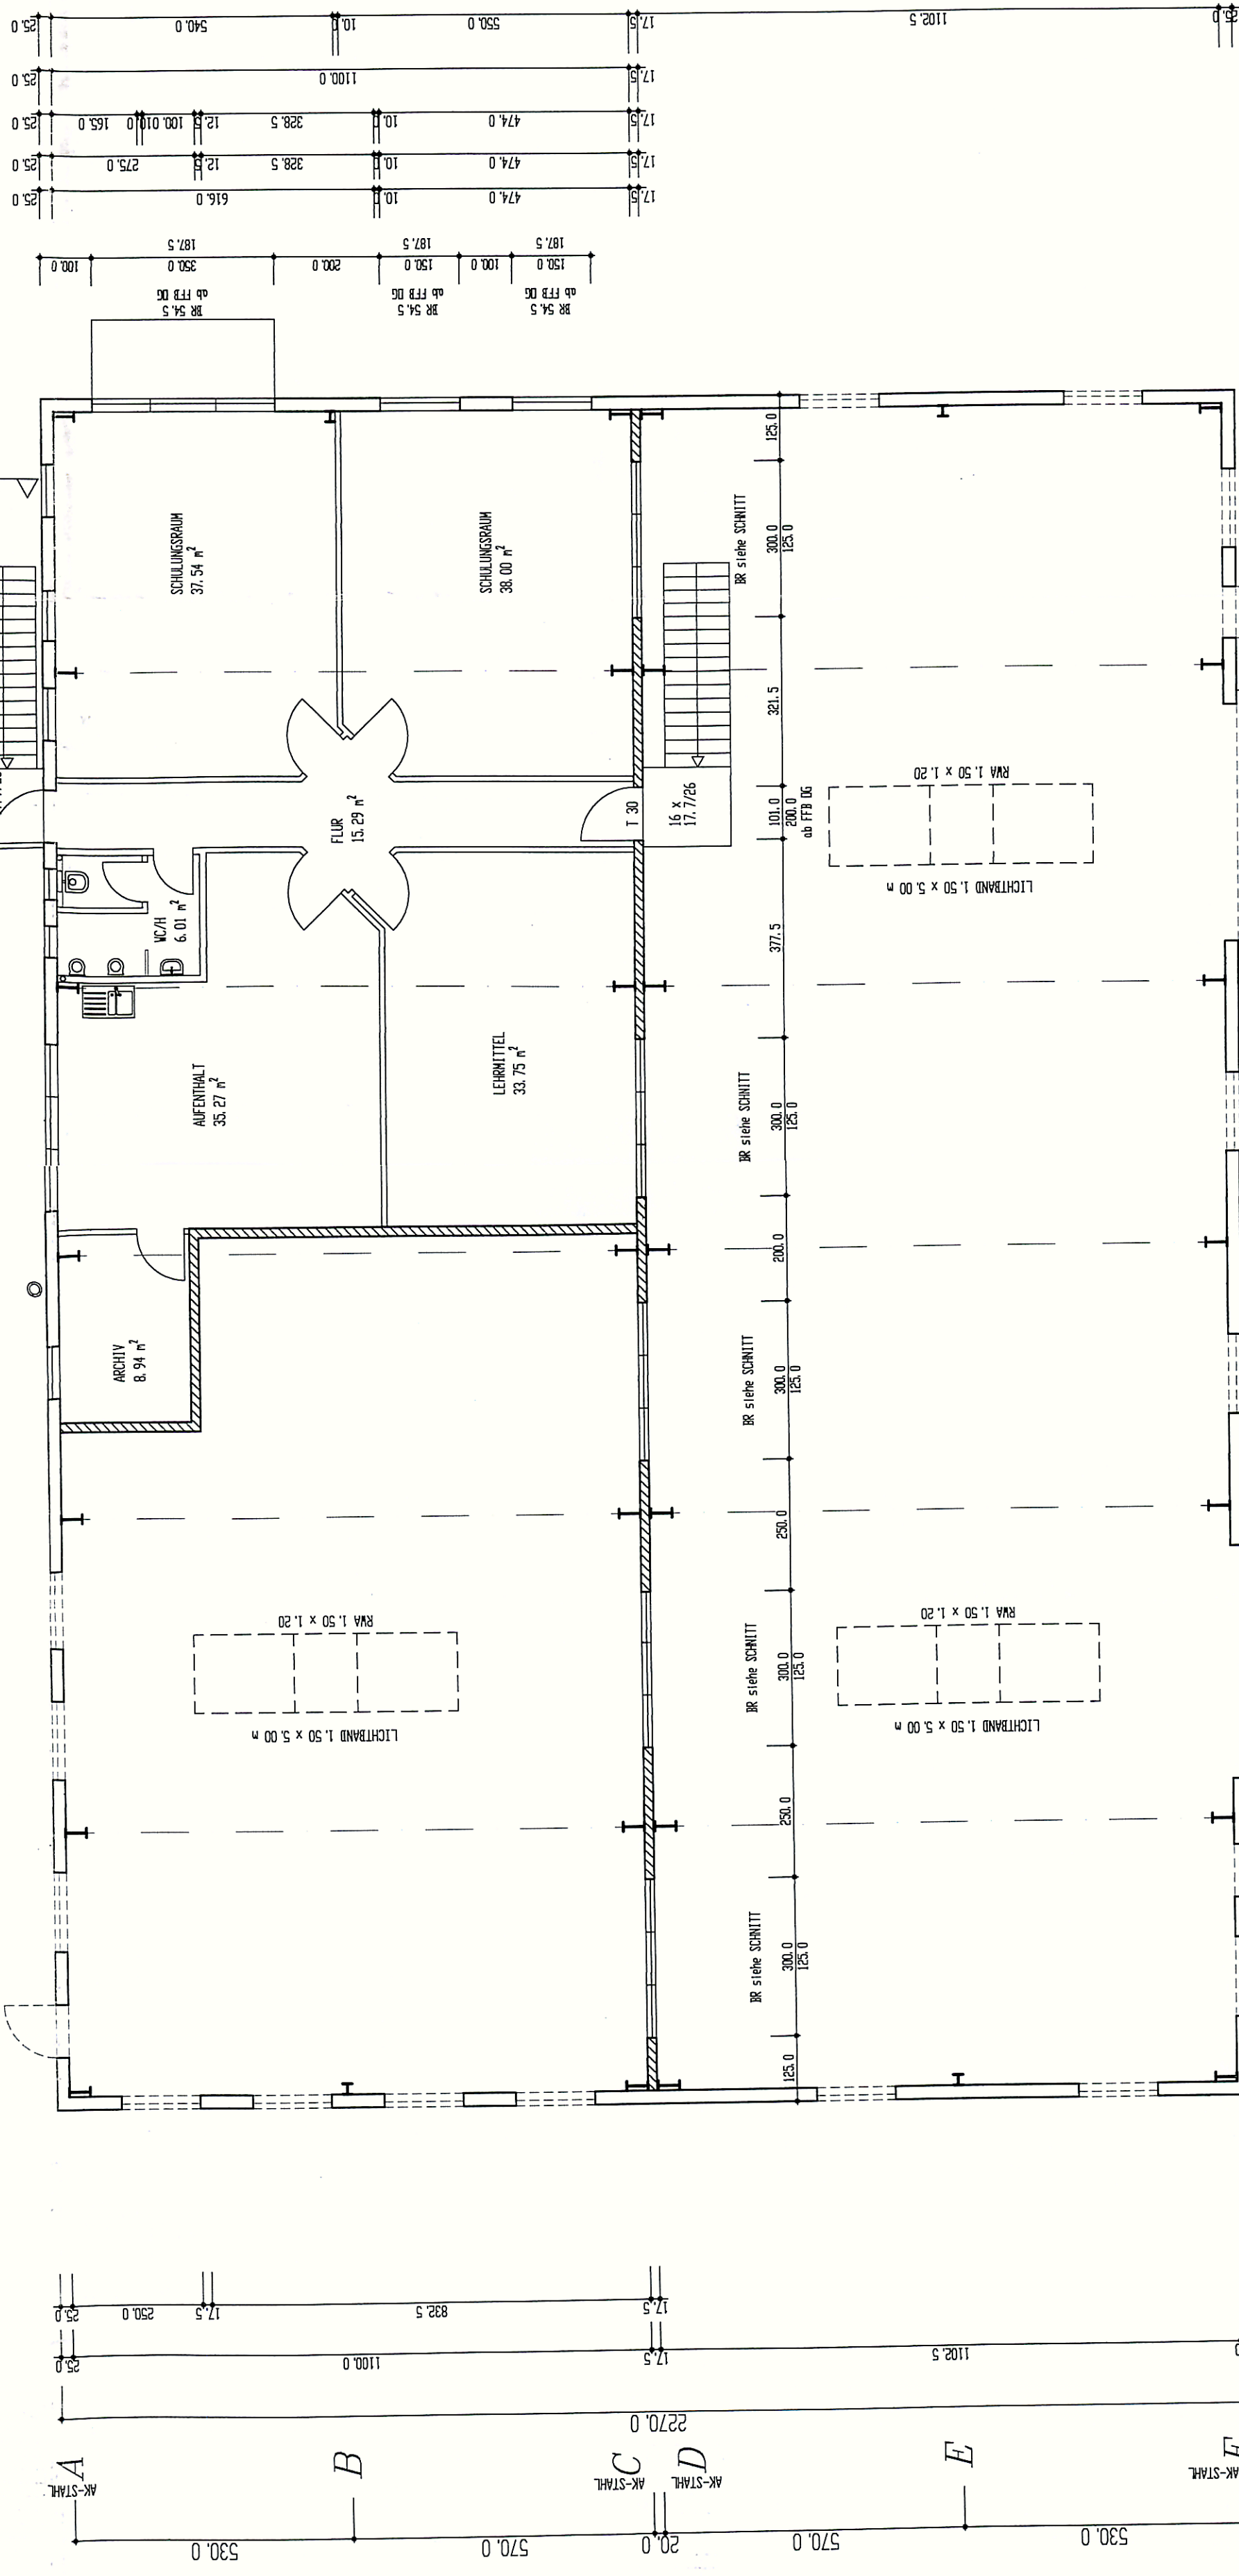
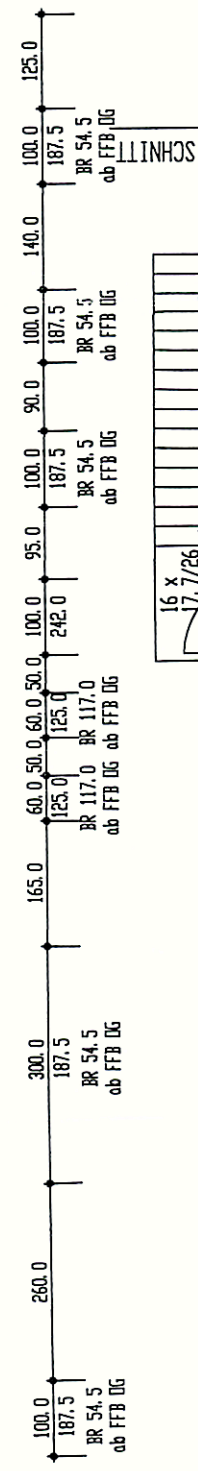


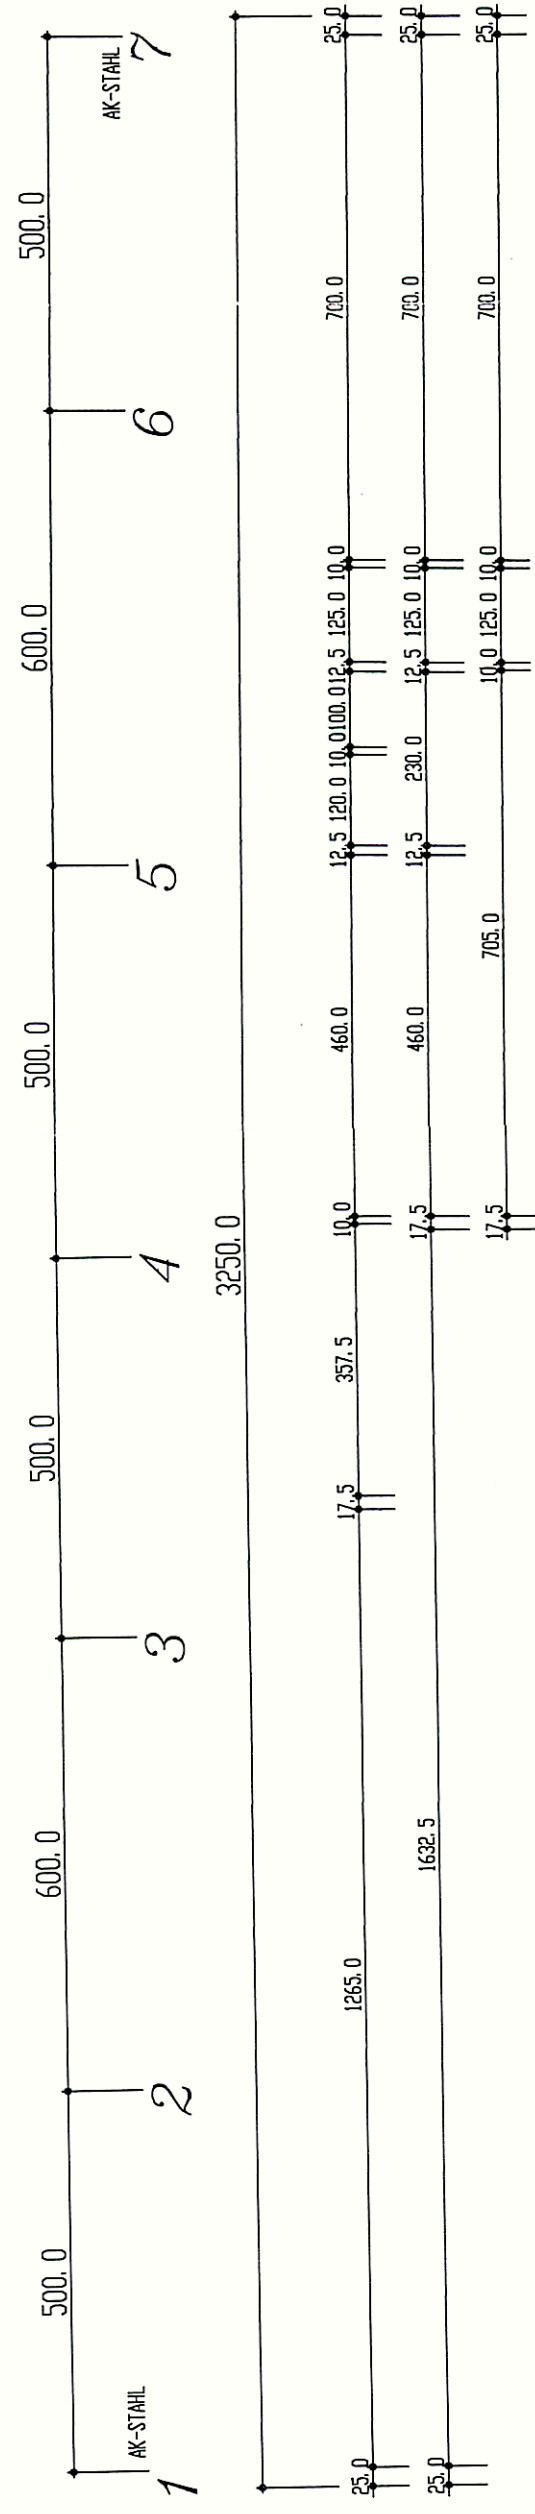

**KUHN
HALLENE
MEMMINGEN
88410 BAI**

HALLE MIT BÜRO SOZIALR,
u. SCHULUNGSRÄUME

GRUNDRISS □G M 1 : 100

DIPL. ING. (FH) A. HEILMANN
BÜRO FÜR ARCHITEKTUR UND
STADTPLANUNG
88339 BAD KALTELEUTEN

16. 06. 2000