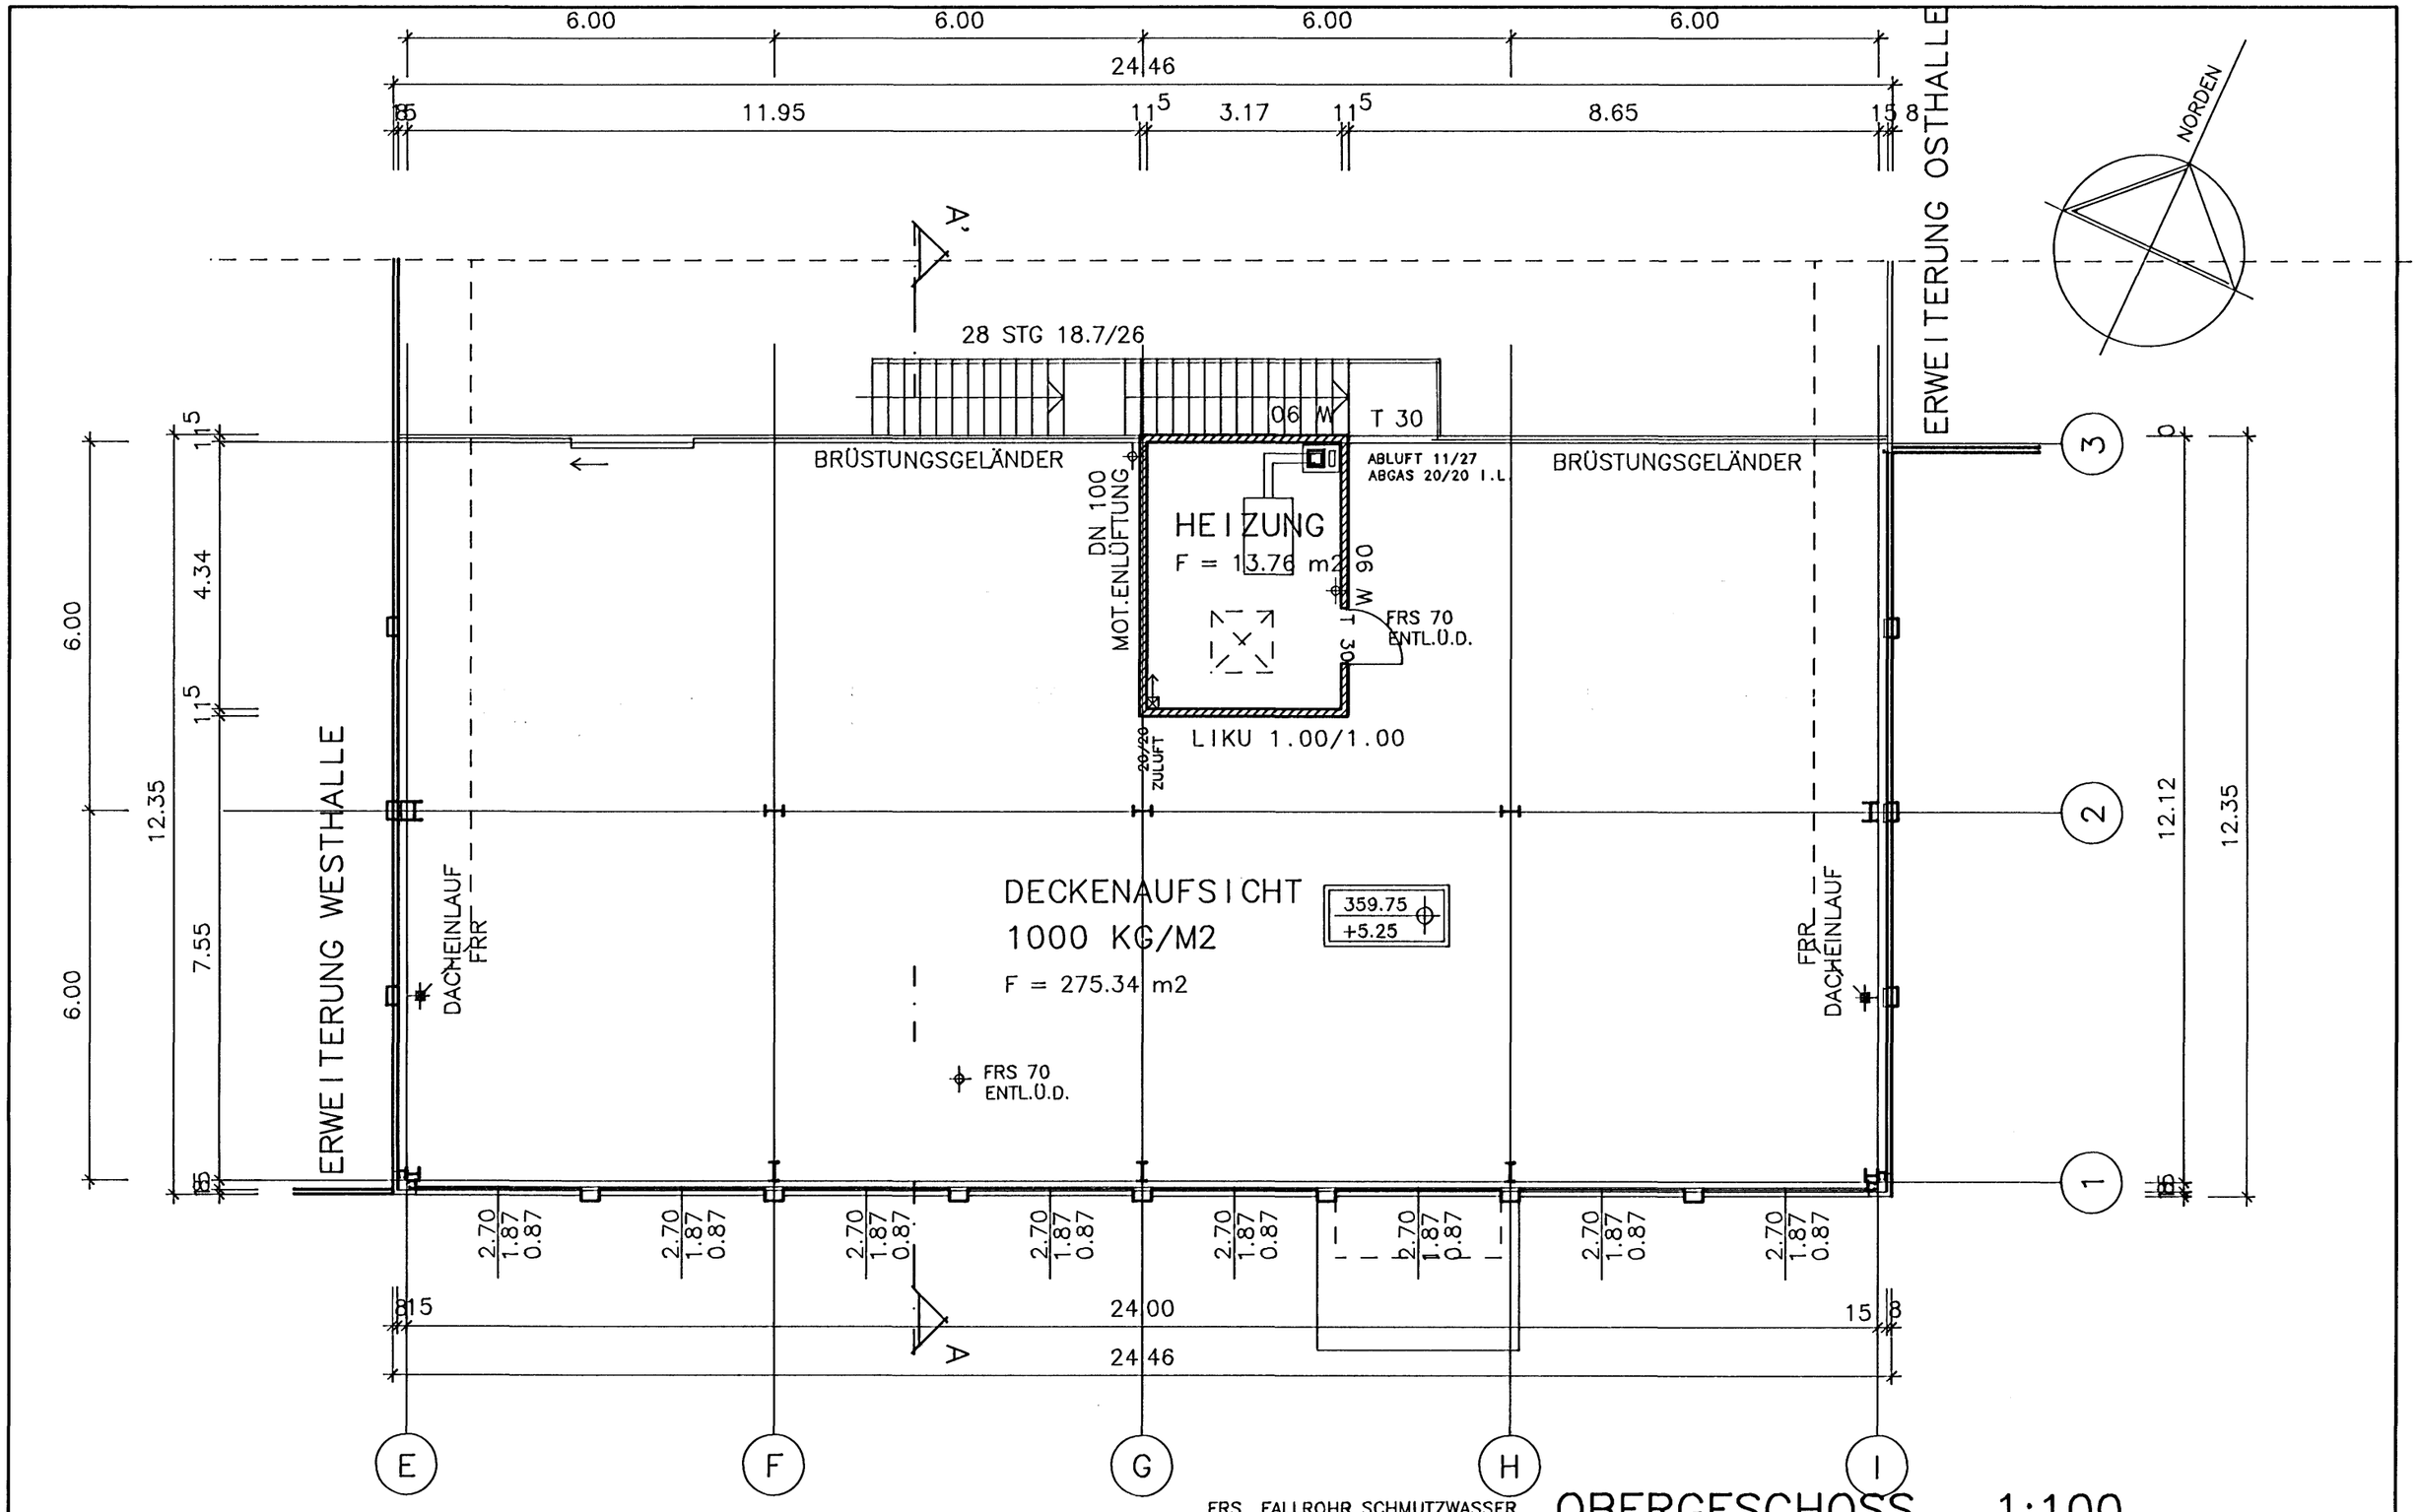

FRS FALLROHR SCHMUTZWASSER
FRR FALLROHR REGENWASSER
SCHMUTZWASSERLEITUNG
REGENWASSERLEITUNG

OBERGESCHOSS 1:100

BETRIEBS– U. BÜROGEBÄUDE
09116 CHEMNITZ
SÜD–WEST QUADRANT

LÜDENSCHEID 07.06.1999

ARCHITEKT
Bolko– Olaf Weigt
Carl–Berg–Weg 3
58509 Lüdenscheid
Ruf 02351/23581
Fax 02351/20509