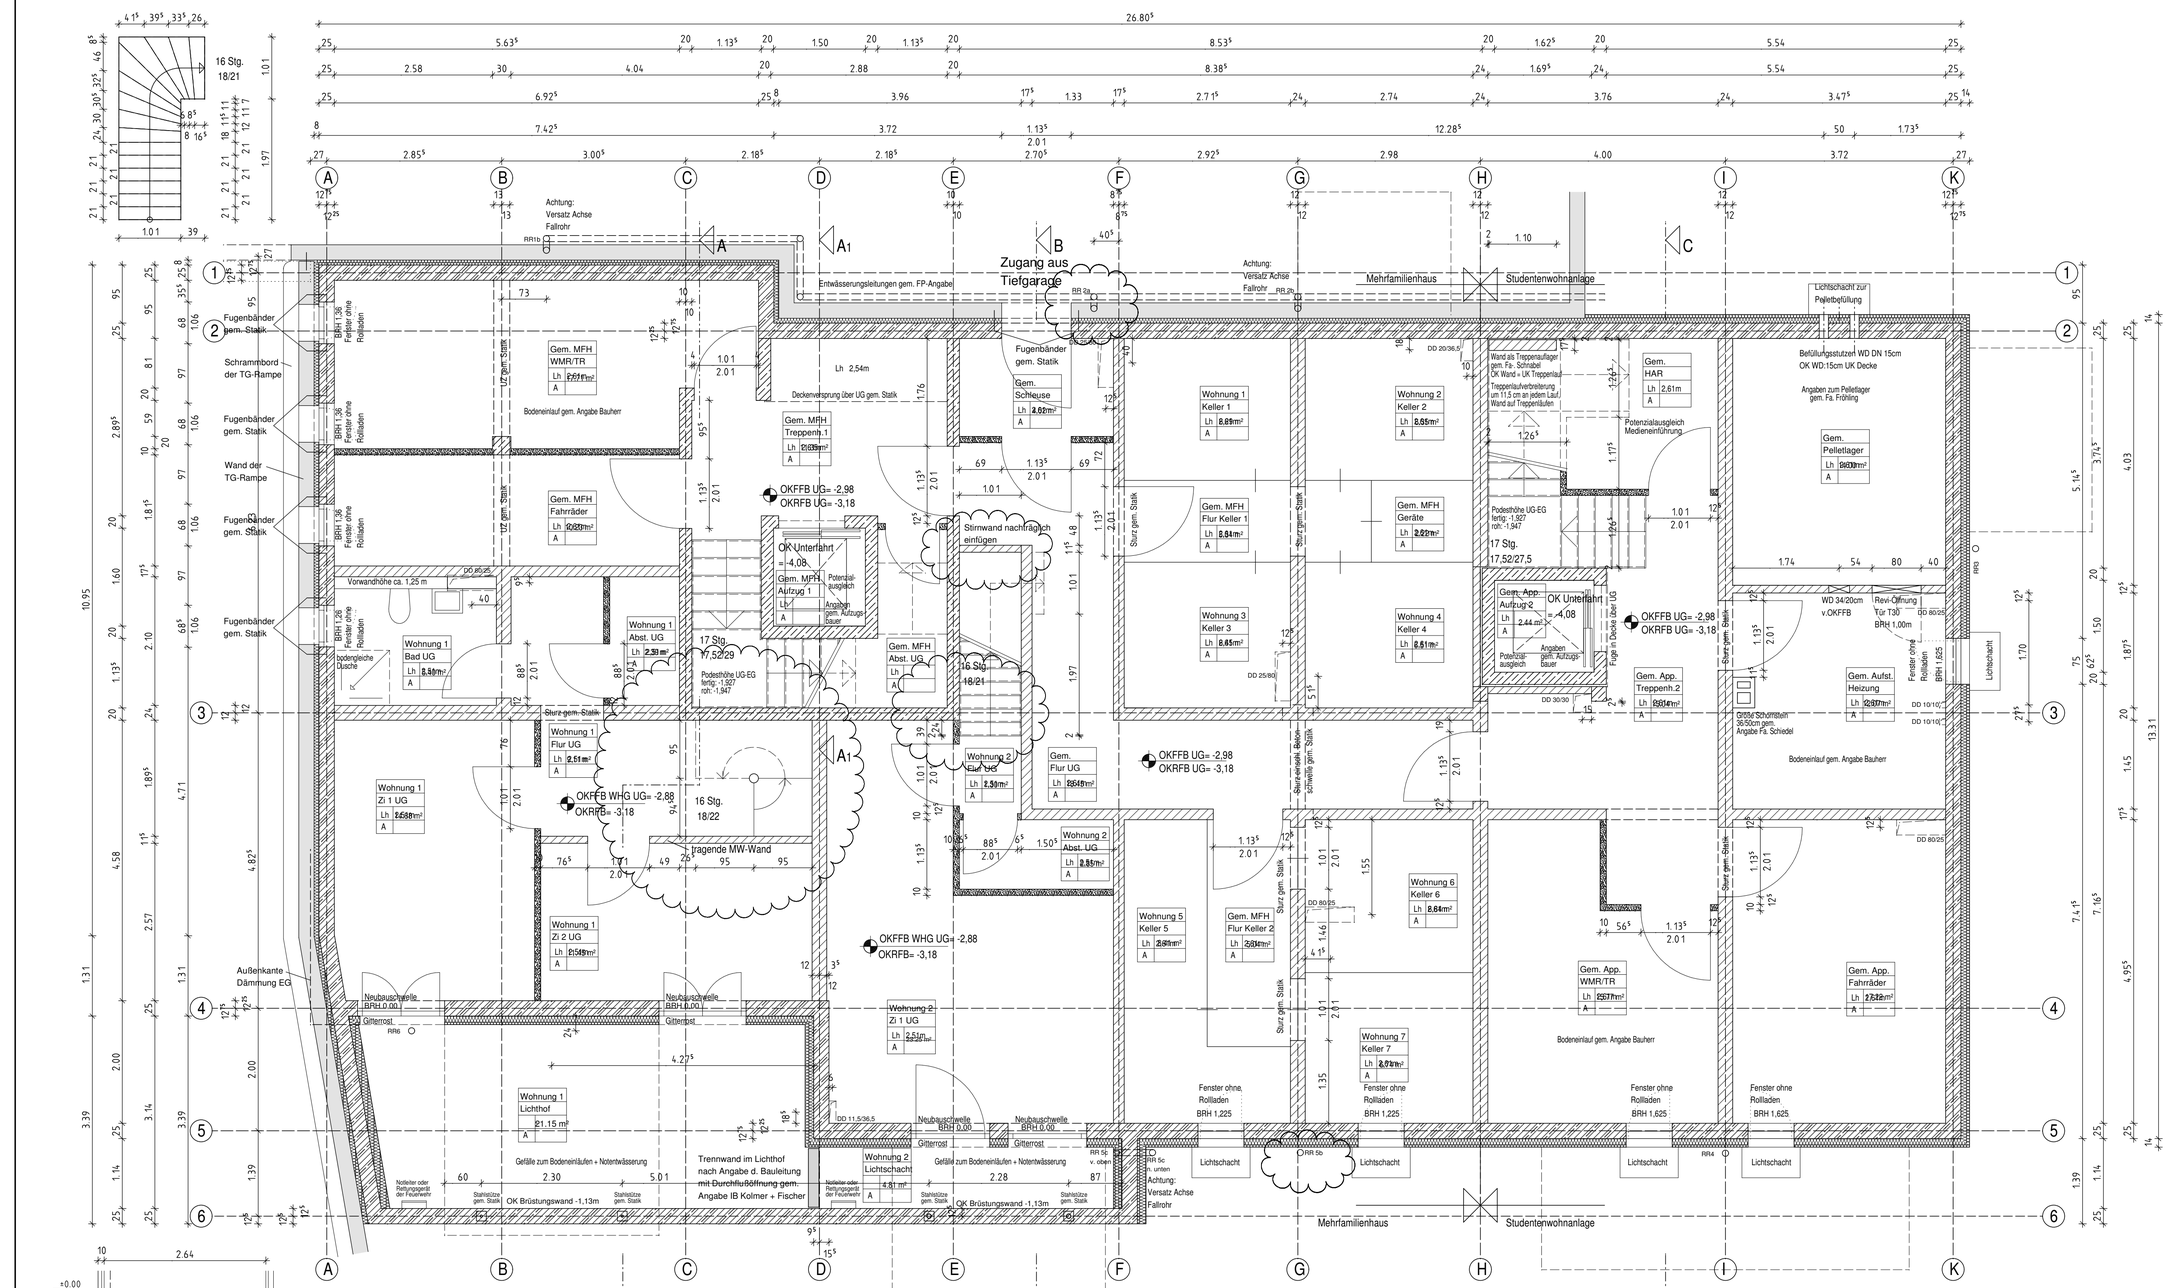

Vorabzug

Ausführungsplanung

OKFFB +/- 0.00 = 168,38m ü. NN

projekt	Wohnbebauung "Haus Imbach" Tannenweg 35440 Linden
bauherr	Dylla Bauträger GmbH Philipp-Reis-Straße 5 63674 Altenstadt
architekt	Architekturbüro Alfred Möller Goethestr. 2, 63733 Bad Nauheim T 06032 / 9690-0 F 06032 / 9690-10
planinhalt	Grundriss UG
datum/bearb.	03.12.14
maßstab	1:50
plannummer	WP 001 Vorabzug
	VA D

H/B = 594 / 841 (0.50m²)

Allplan 2012