


Wohnung 24

3 Zimmer
 84.90 + 28.65 + 1.67
 = 115.22 m²

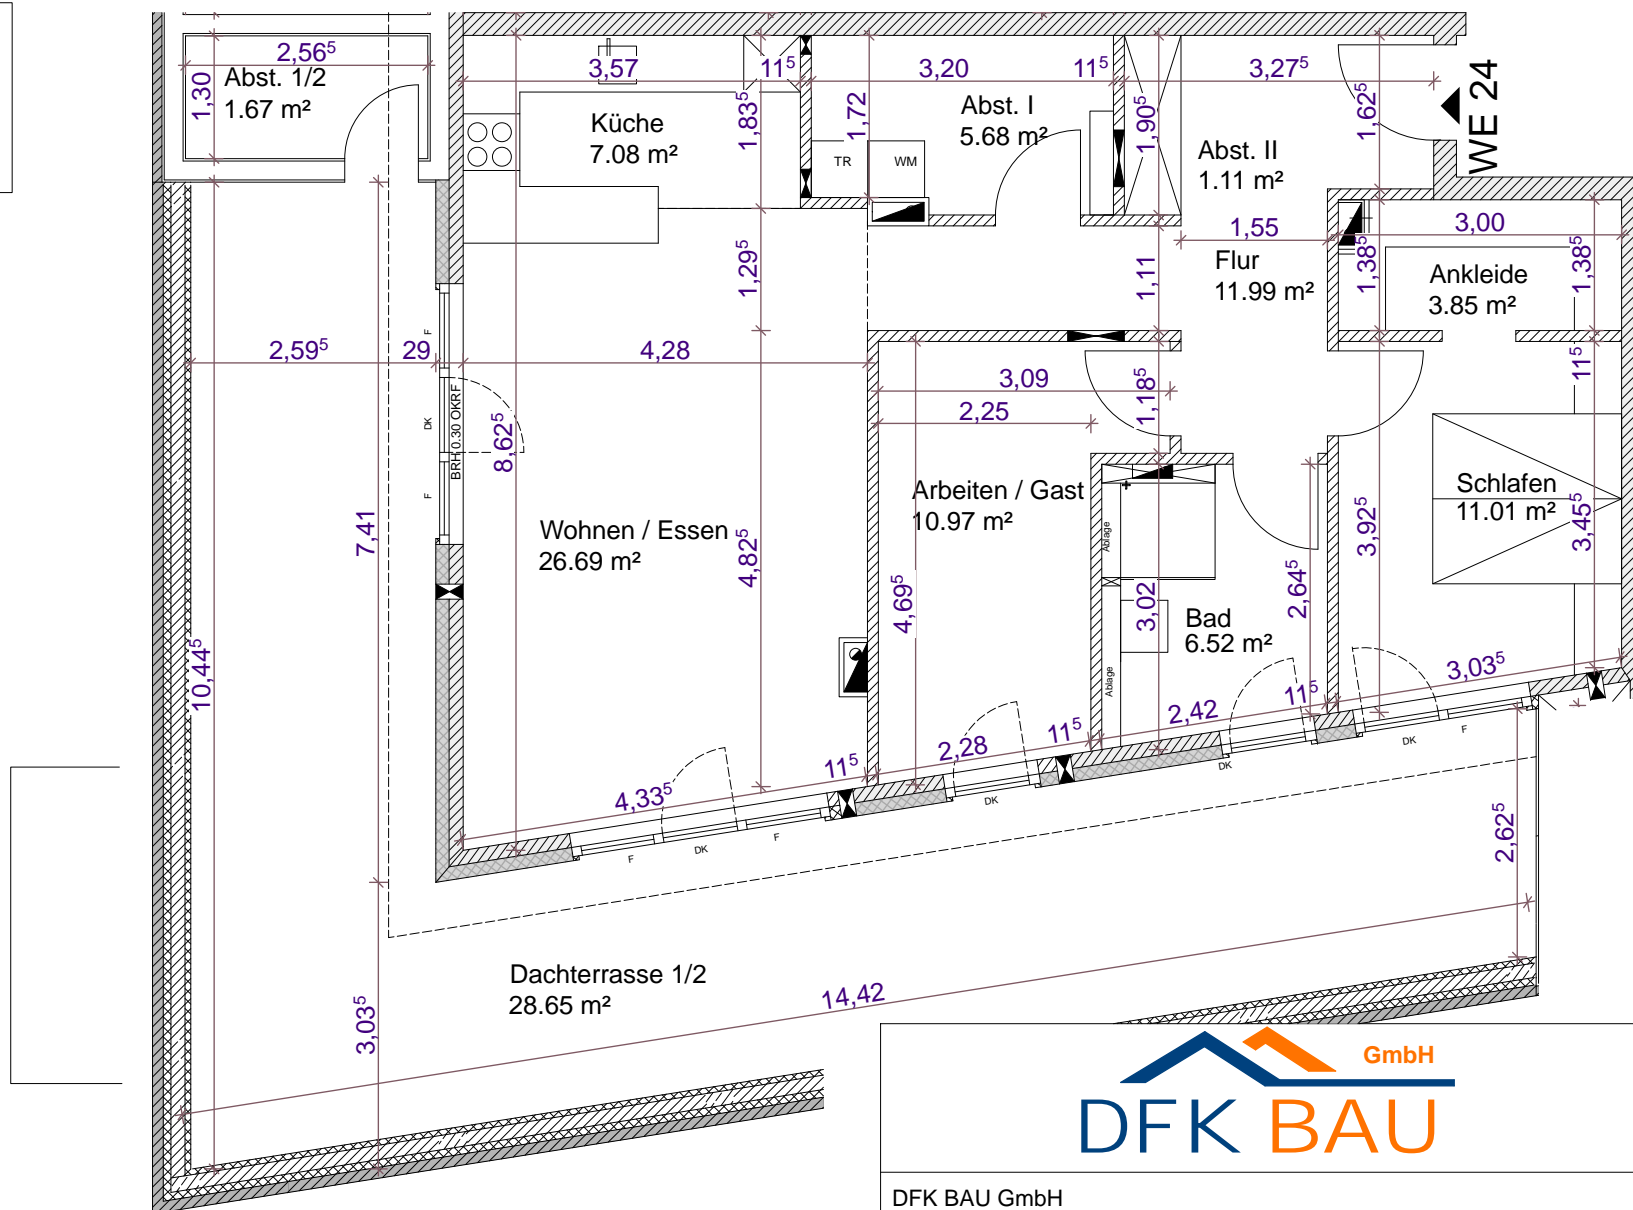

DFK BAU GmbH
 Gottlieb-Daimler-Straße 9 Tel. +49(0)41 91-91 00 30 www.dfkbau.de
 24568 Kaltenkirchen (Hamburg) Tel. +49(0)41 91-91 00 02 info@dfkbau.de

BAUVORHABEN: Wohnbebauung Kaltenkirchen
 Funkenberg 31
 24568 Kaltenkirchen

PLANINHALT: Staffelgeschoss

DATUM: 30.04.2020

MAßSTAB: 1:75