




Genehmigt
am 4. Dez. 2015

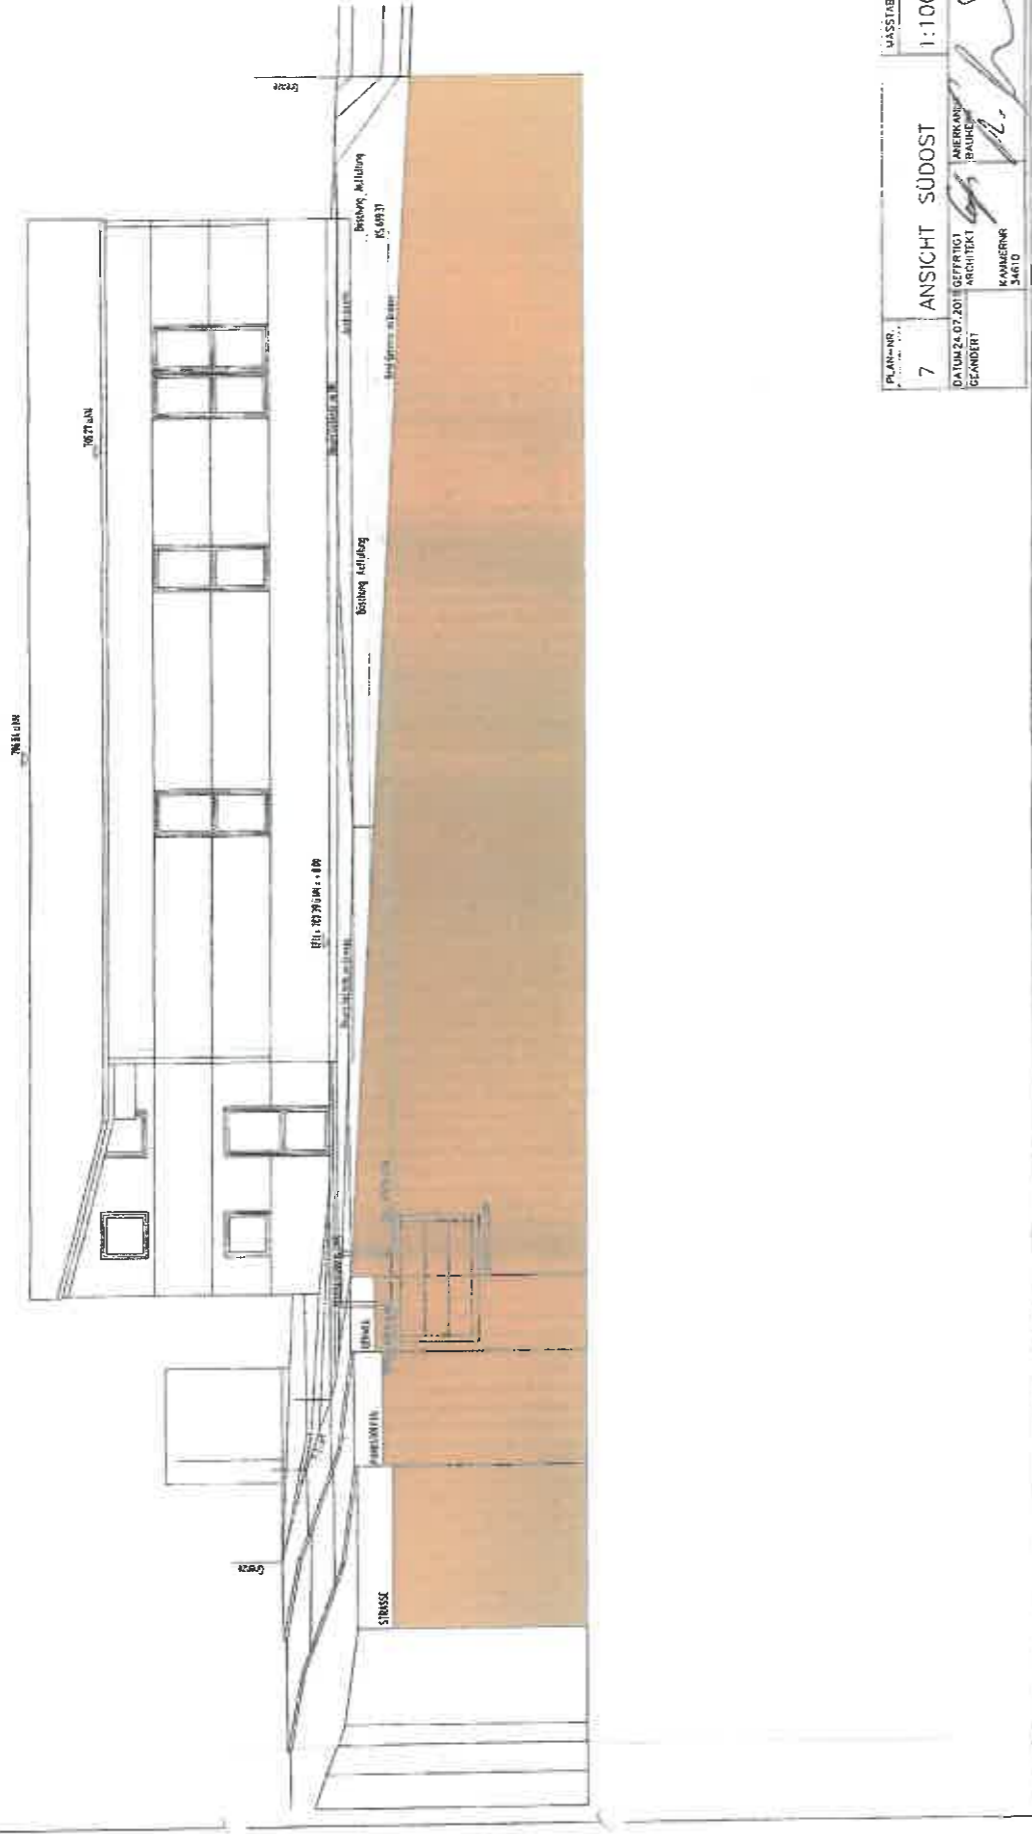

PLAN-NR.	7	ANSICHT SÜDOST	MASSSTAB	1:100
DAUM-NR.	24.07.2011	GEFÄHRD.	AMERIKANER	
GEÄNDERT		ARCHITEKT	BAUMEISTER	
		KAMMERGER	BAUVERW.	