

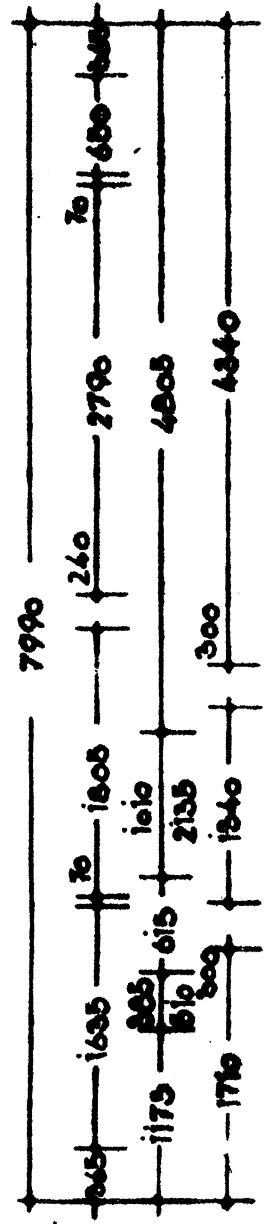



Maße, Flächen und
Möblierung aus
Bauunterlagen von 1960

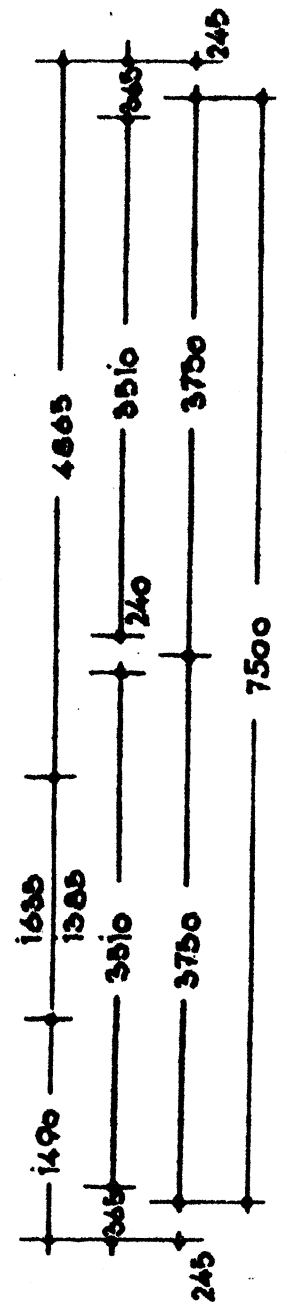

Veranda

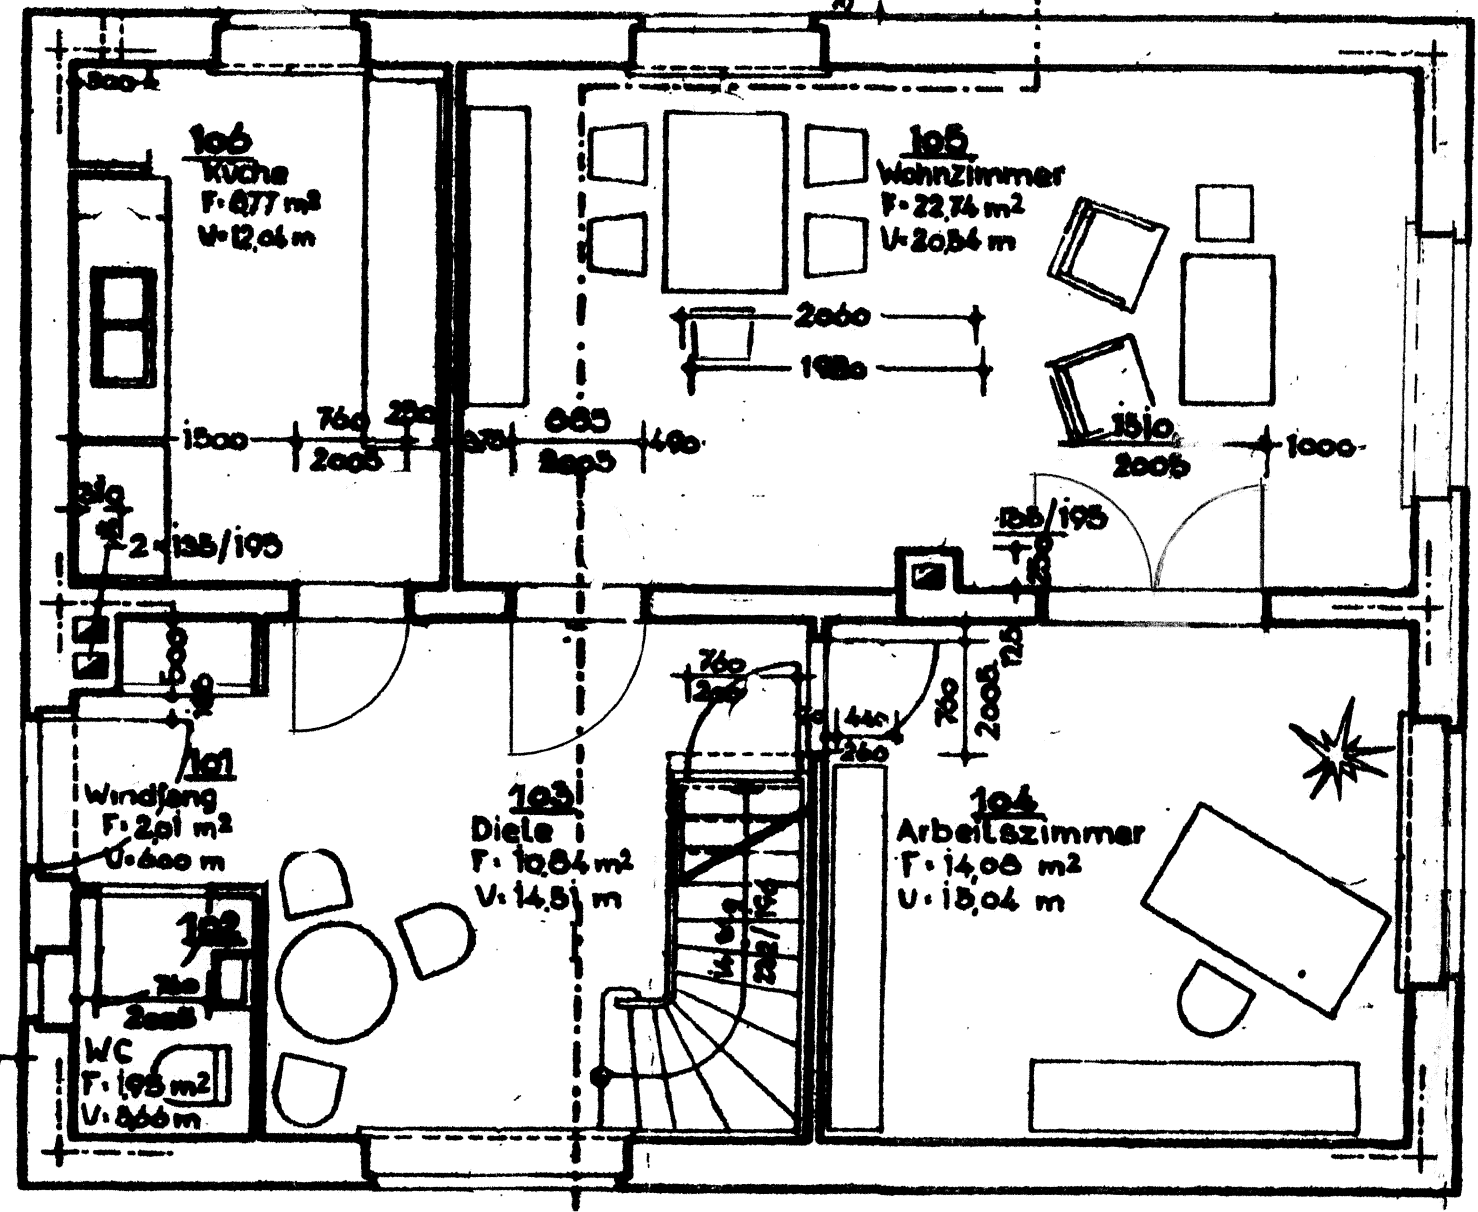

Das Auflagermauerwerk
unter Betonstürzen ist
in MG. II auszuführen.

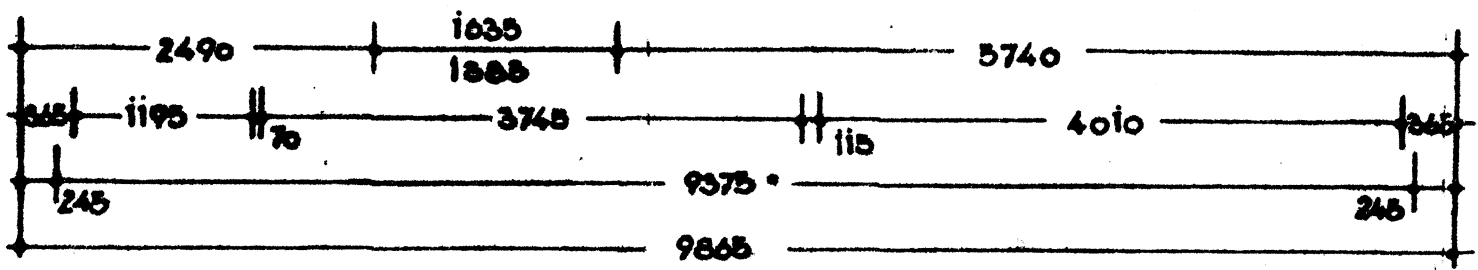

Zugehörige Stücklisten:
Beton v. Stahlbetonelemente Liste 1
Holzelemente Liste 2
Ofen v. Stahlelemente Liste 3



SVB
535.1

EW / 58 - E 51

Mz

ERDGESCHOSS

BLATT
5