


0 1 2 3 4 5

0 1 2 3 4 5

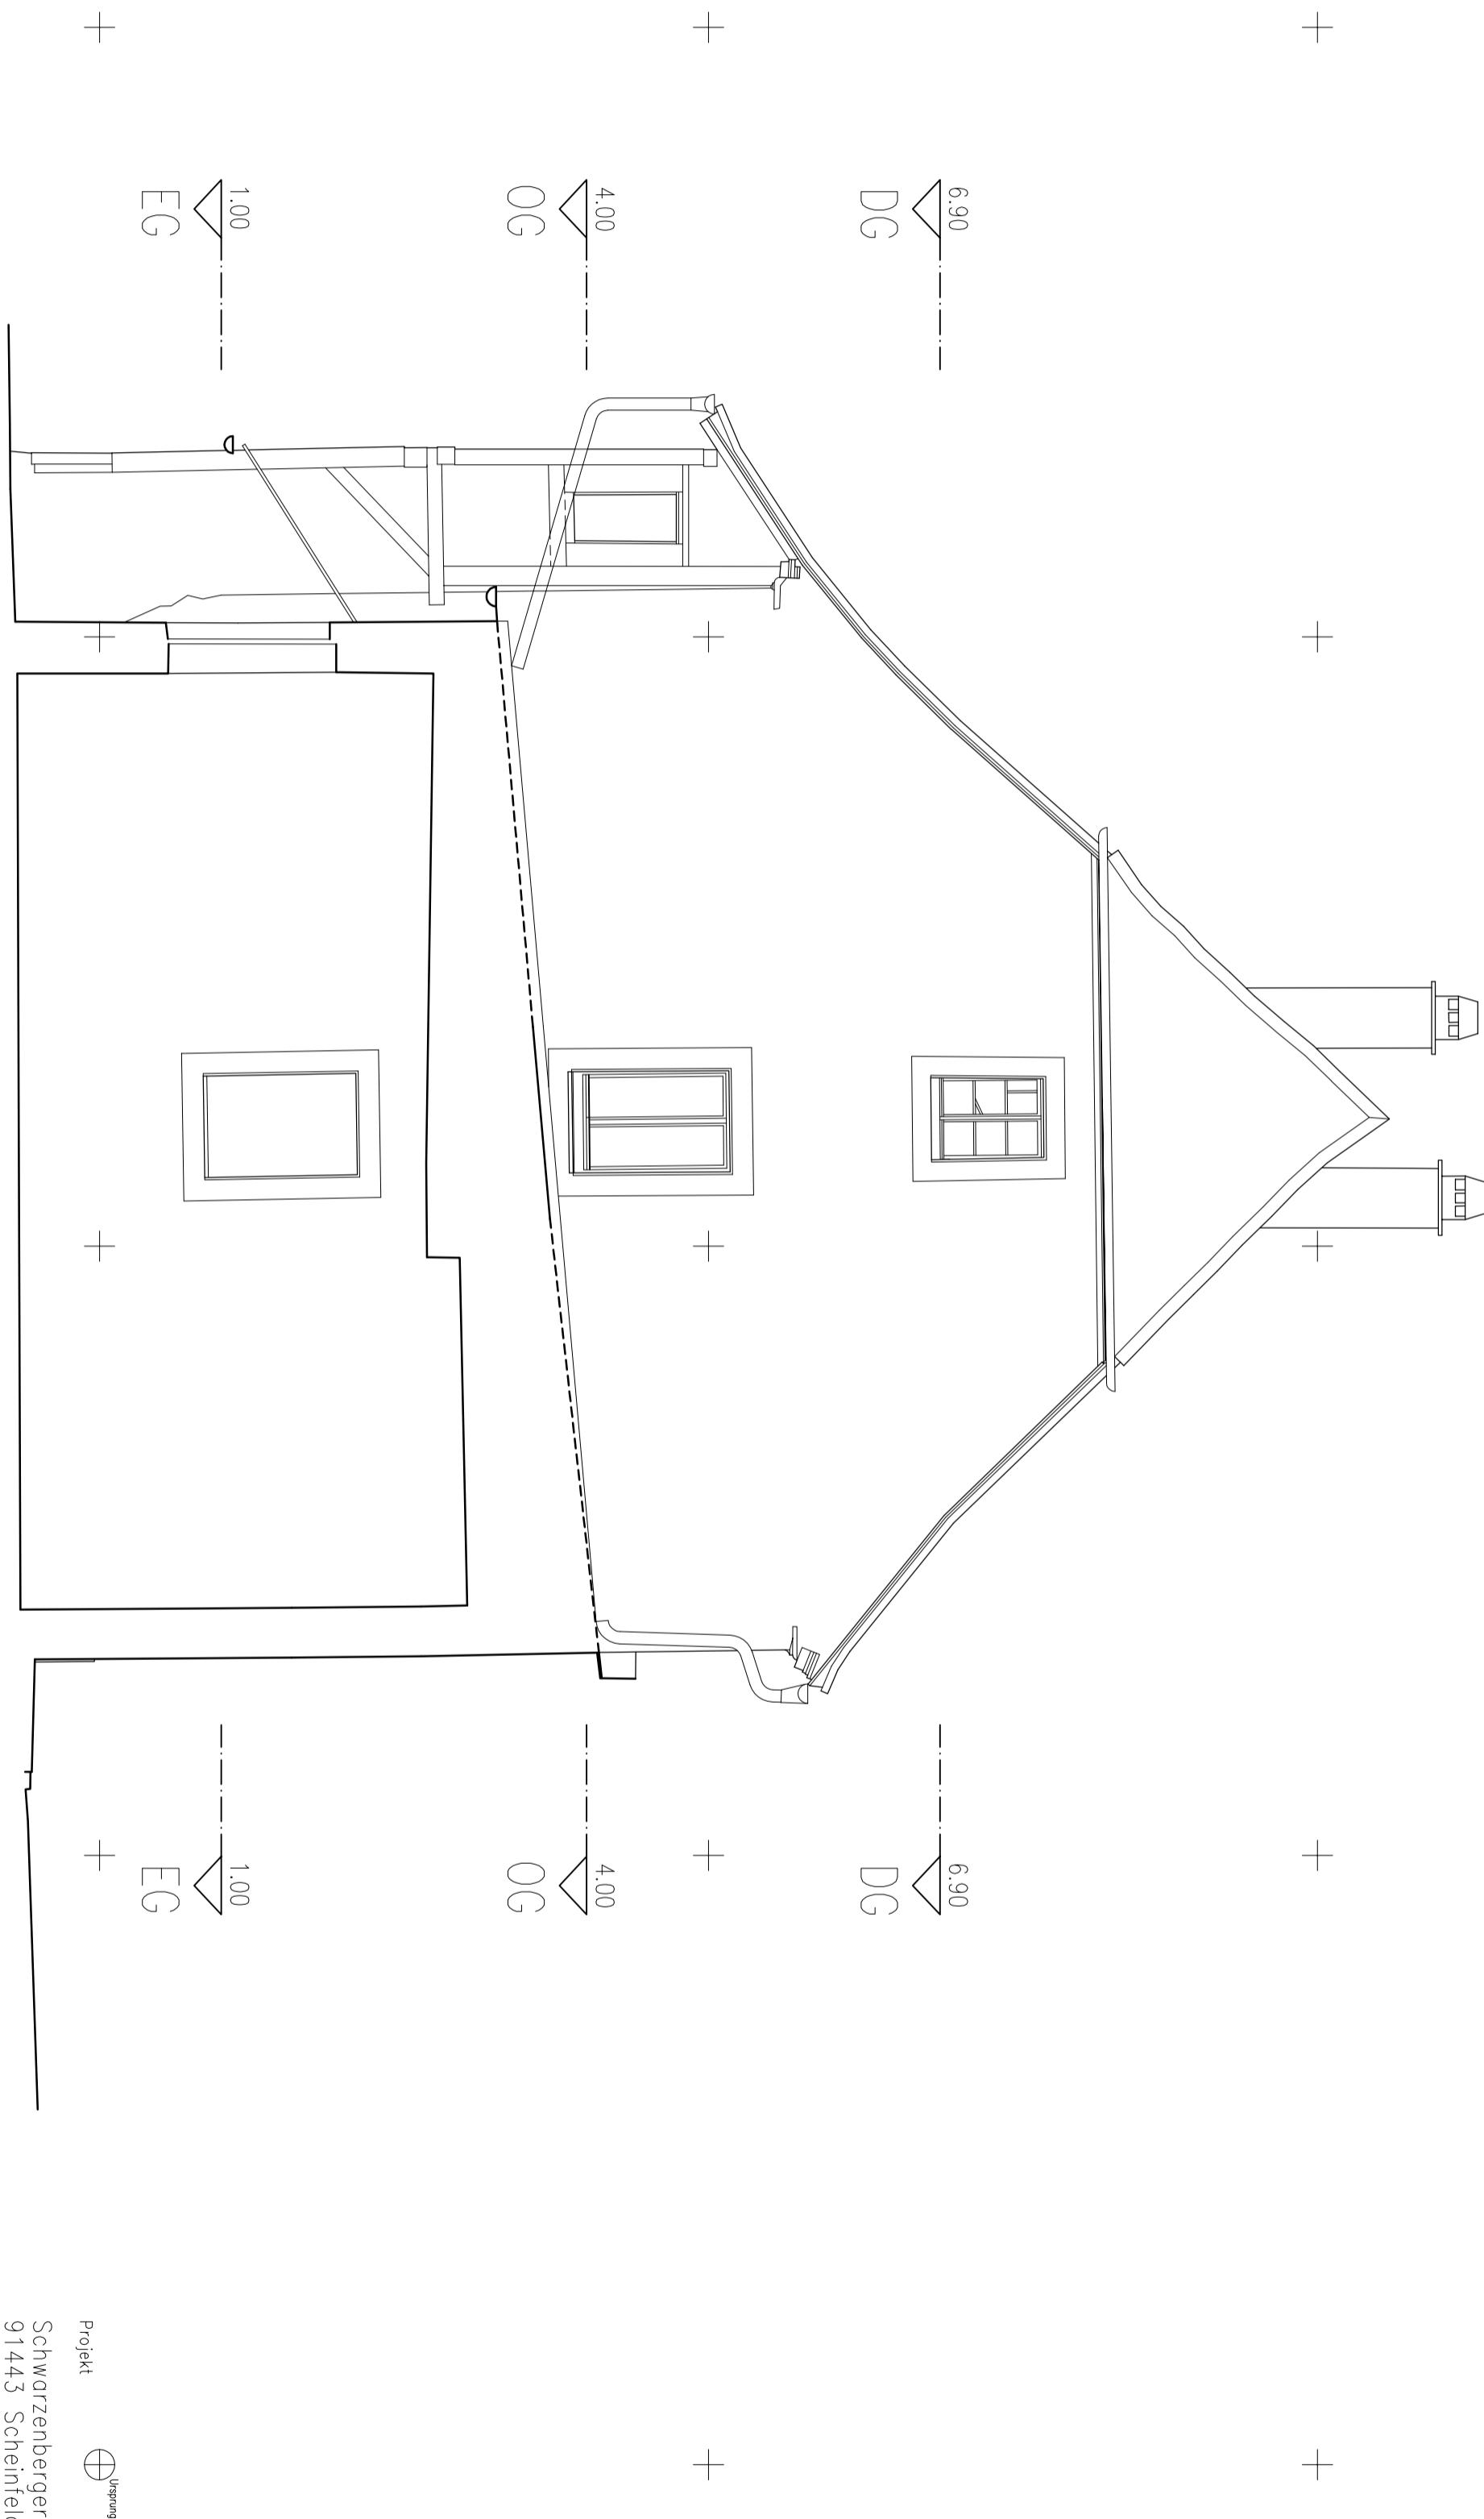

Maßstab
1:50

Auftraggeber/Bauherr
Georg Heim
Südring 2-4
91443 Scheinfeld

Blatt-Nr.: 8/10
Datum: 28.09.2018
gezeichnet: Christine Chantre, Martina Engelhardt
Blattgröße: A2 quer

.....
BÜRO FÜR BAUÜBERWACHUNG, DPL.-ING. (FH) MARTINA ENGELHARDT
ZUM BRAUHAUS 1, 96190 UNTERNERZBACH, TEL: 09533/982551
.....