
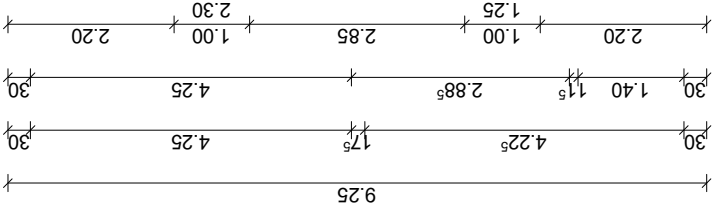
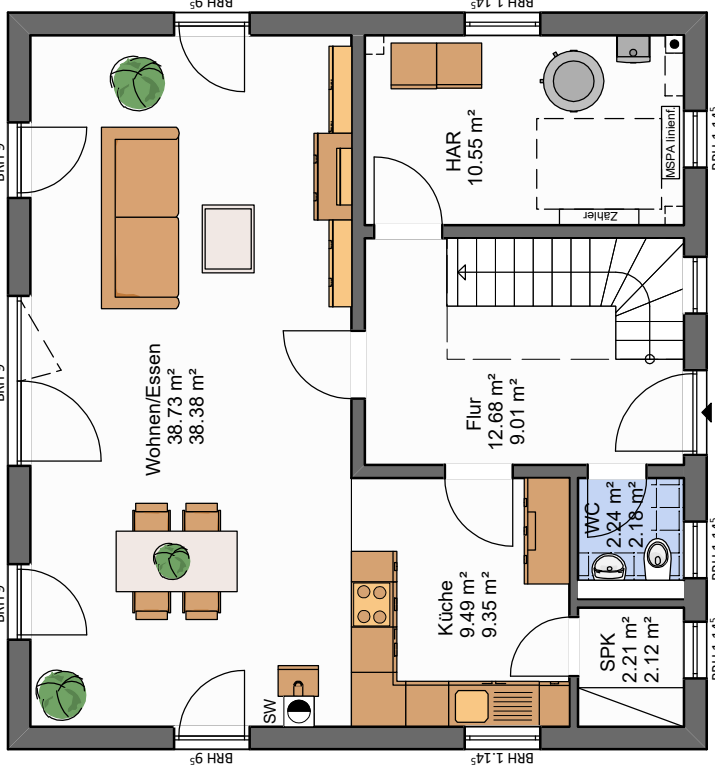
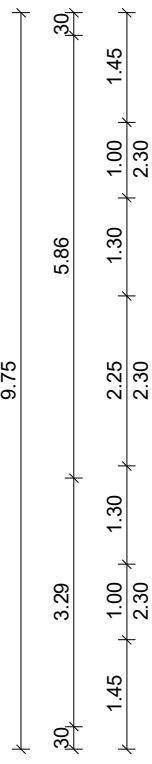


Trento

Erdgeschoss

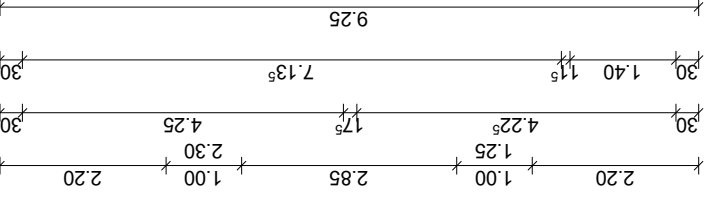


Dürr Massivhaus GmbH
 Industriestraße 16
 76344 Eggenstein-Leopoldshafen
 0721/ 96 14 05 -0
info@duerr-massivhaus.de
www.duerr-massivhaus.de






BAUHERREN:

BAUORT

Zeichner:	SW: Sonderwunsch
Datum:	
Maßstab: 1:100	

Abbildung enthält Sonderwünsche. Alle Maßangaben sind Rohbaumaße.

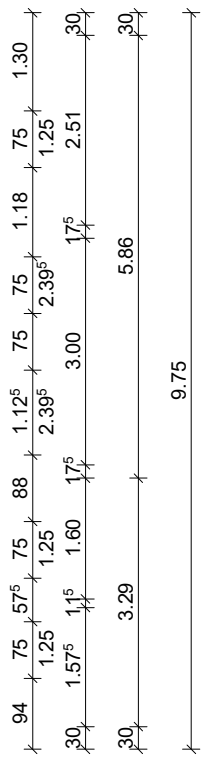

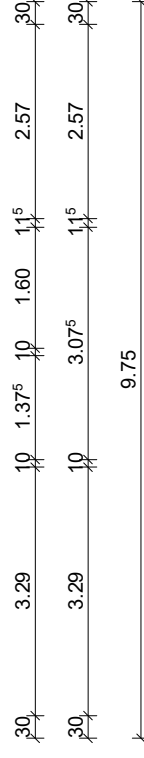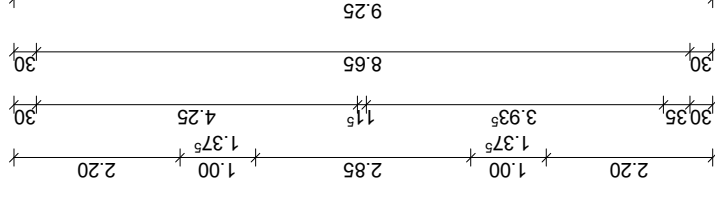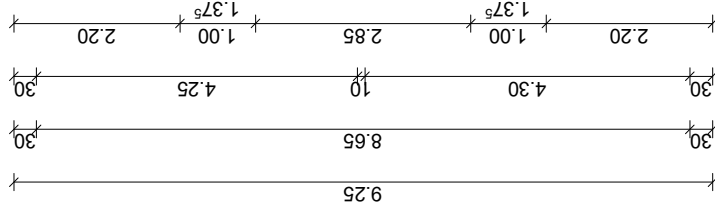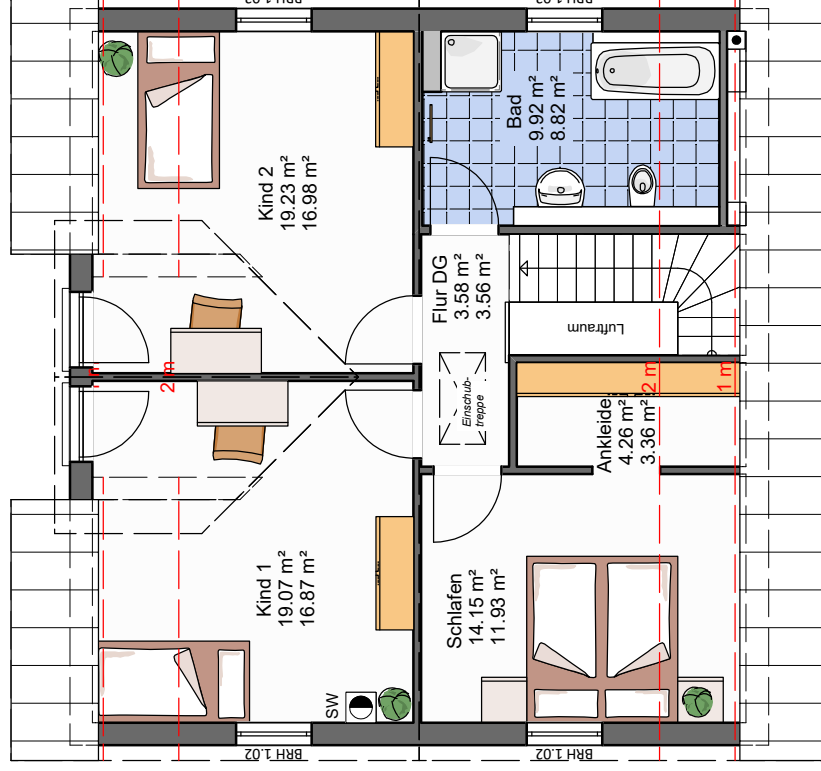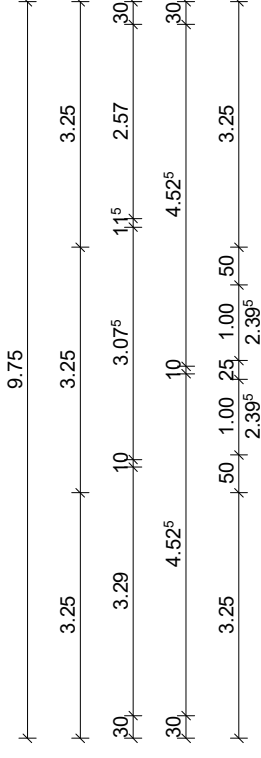

Trento

Dachgeschoss



Dürr Massivhaus GmbH
 Industriestraße 16
 76344 Eggenstein-Leopoldshafen
 0721/ 96 14 05 -0
 info@duerr-massivhaus.de
 www.duerr-massivhaus.de

BAUHERREN:

BAUORT


Zeichner:
Datum:
Maßstab: 1:100

SW: Sonderwunsch
 Vorliegende Planung bleibt Eigentum der
 Firma Dürr Massivhaus GmbH.
 Verwendung und Weitergabe an Dritte
 nicht gestattet.

Abbildung enthält Sonderwünsche. Alle Maßangaben sind Rohbaumaße.

Dachkonstruktion lt. Statik

Dachneigung: 45.0°

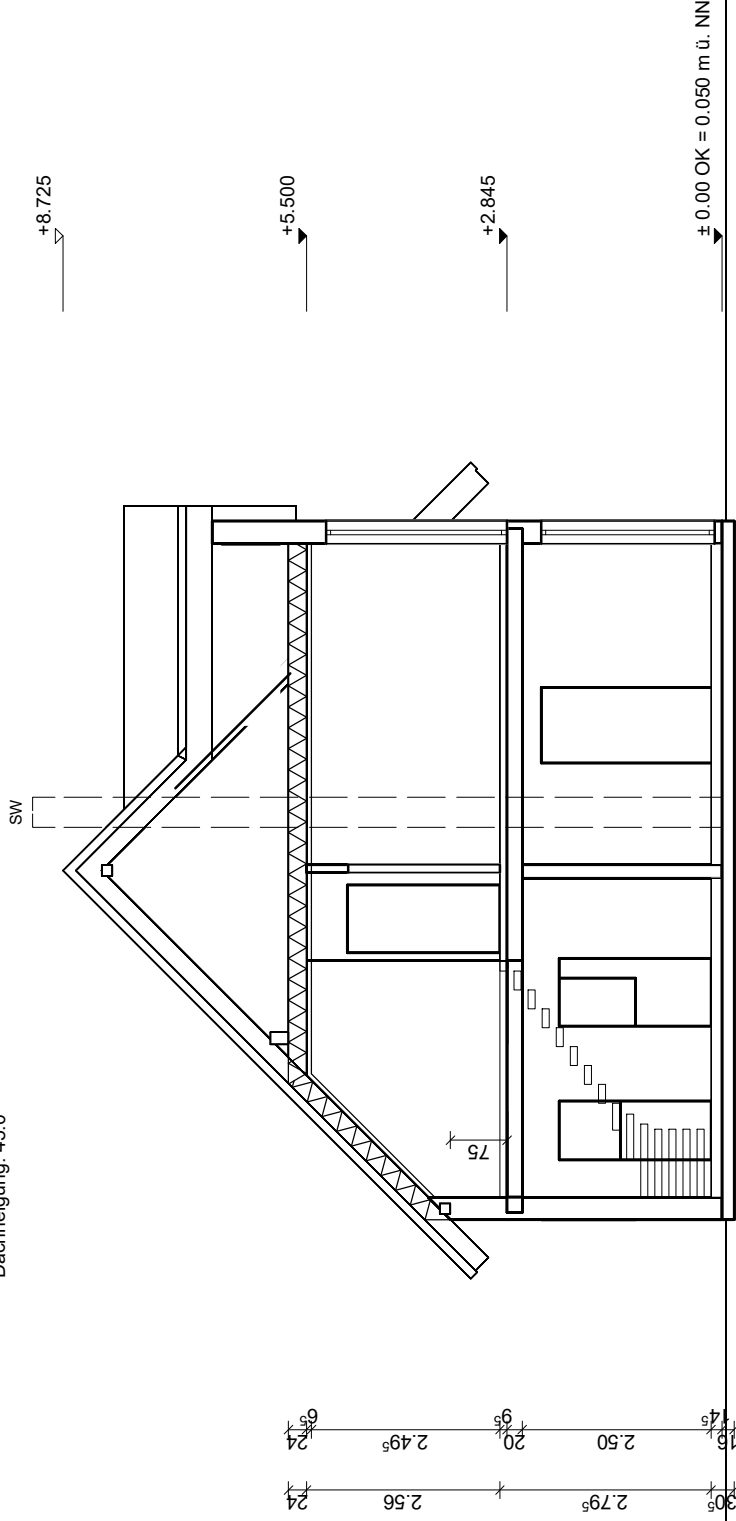

Trento

Schnitt



Dürr Massivhaus GmbH
Industriestraße 16
76344 Eggenstein-Leopoldshafen
0721/ 96 14 05 -0
info@duerr-massivhaus.de
www.duerr-massivhaus.de

BAUHERREN:

BAUORT

**Zeichner:
Datum:**

Maßstab: 1:100

SW: Sonderwunsch


Vorliegende Planung bleibt Eigentum der
Firma Dürr Massivhaus GmbH.
Verwendung und Weitergabe an Dritte
nicht gestattet.

Abbildung enthält Sonderwünsche. Alle Maßangaben sind Rohbaumaße.

Trento

Ansicht 2

SW

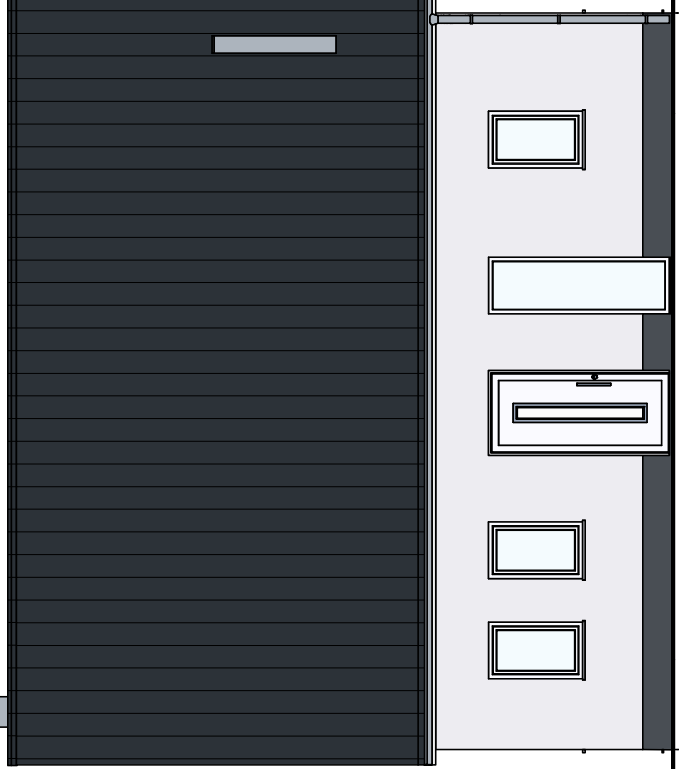

Dürr Massivhaus GmbH
Industriestraße 16
76344 Eggenstein-Leopoldshafen
0721/ 96 14 05 -0
info@duerr-massivhaus.de
www.duerr-massivhaus.de

BAUHERREN:

BAUORT

**Zeichner:
Datum:**

Maßstab: 1:100


SW: Sonderwunsch

Vorliegende Planung bleibt Eigentum der
Firma Dürr Massivhaus GmbH.
Verwendung und Weitergabe an Dritte
nicht gestattet.

Abbildung enthält Sonderwünsche. Alle Maßangaben sind Rohbaumaße.

Trento

Ansicht 3

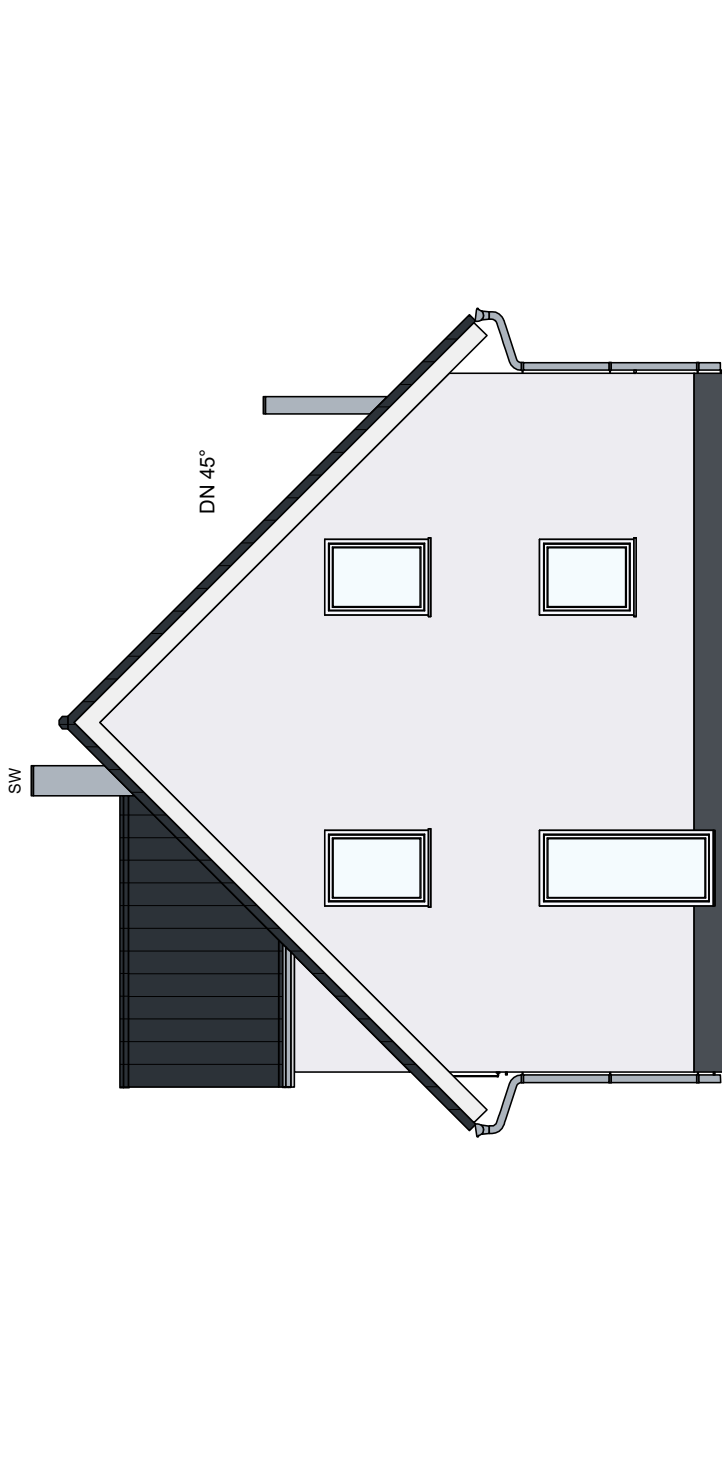

Dürr Massivhaus GmbH
Industriestraße 16
76344 Eggenstein-Leopoldshafen
0721/ 96 14 05 -0
info@duerr-massivhaus.de
www.duerr-massivhaus.de

BAUHERREN:

BAUORT

Zeichner:

Datum:

Maßstab: 1:100


SW: Sonderwunsch

Vorliegende Planung bleibt Eigentum der
Firma Dürr Massivhaus GmbH.
Verwendung und Weitergabe an Dritte
nicht gestattet.

Abbildung enthält Sonderwünsche. Alle Maßangaben sind Rohbaumaße.

Trento

Ansicht 1

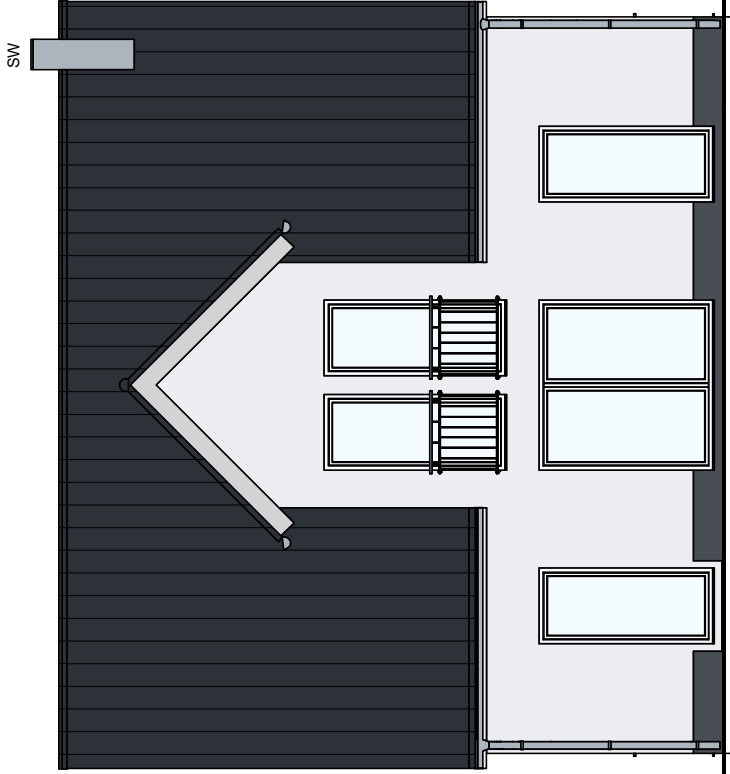

Dürr Massivhaus GmbH
Industriestraße 16
76344 Eggenstein-Leopoldshafen
0721/ 96 14 05 -0
info@duerr-massivhaus.de
www.duerr-massivhaus.de

BAUHERREN:

BAUORT

**Zeichner:
Datum:**

Maßstab: 1:100


SW: Sonderwunsch

Vorliegende Planung bleibt Eigentum der
Firma Dürr Massivhaus GmbH.
Verwendung und Weitergabe an Dritte
nicht gestattet.

Abbildung enthält Sonderwünsche. Alle Maßangaben sind Rohbaumaße.

Trento

Ansicht 4

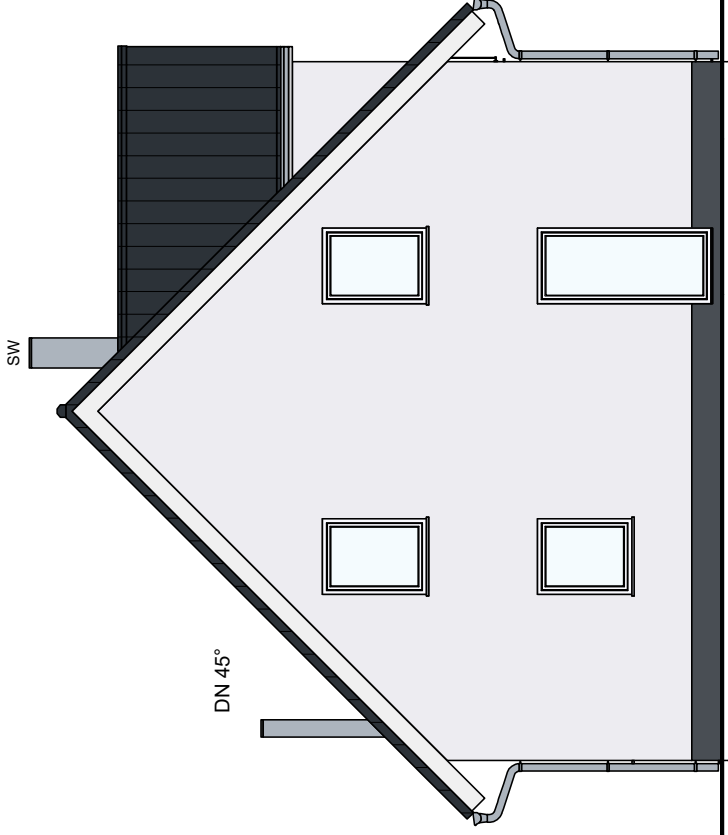

Dürr Massivhaus GmbH
Industriestraße 16
76344 Eggenstein-Leopoldshafen
0721/ 96 14 05 -0
info@duerr-massivhaus.de
www.duerr-massivhaus.de

BAUHERREN:

BAUORT

**Zeichner:
Datum:**

Maßstab: 1:100

SW: Sonderwunsch

Vorliegende Planung bleibt Eigentum der
Firma Dürr Massivhaus GmbH.
Verwendung und Weitergabe an Dritte
nicht gestattet.

Abbildung enthält Sonderwünsche. Alle Maßangaben sind Rohbaumaße.