

LEGENDE

ABKÜRZUNGEN

AD	Abgehängte Decke	FS	Fertigsturz	RF	Rohfußboden
BRH	Brüstungshöhe	GLT	Glattschalung	RL	Rollade
BD	Bodendurchbruch	GW	Gurtwickler	RS	Rohsohle
DD	Deckendurchbruch	HK	Heizkörper	S	Sanitär
DF	Dehnungsfuge	GK	Gipskarton	ST	Sturz
BS	Bodenschlitz	L	Lüftung	UKD	Unterkannte Decke
DS	Deckenschlitz	OK	Oberkante	UZ	Unterzug
E	Elektro	OL	Oberlicht	ÜZ	Überzug
FB	Fußbodenbelag	QL	Querlüftung	WD	Wanddurchbruch
FF	Fertigfußboden	RD	Rohdecke	WS	Wandschlitz

TÜRBEZEICHNUNGEN

T 30-1	Feuerhemmende Tür, einfl.	FWT	Feuerwiderstandsfähige Tür
T 30-2	Feuerhemmende Tür zweifl.	GDT	Gasdichte Tür
T 90-1	Feuerfeste Tür einfl.	T-RDS	Rauchdichte + Selbstschliessende Tür
RST	Rauchschutztür	ST	Stahltür ohne Anforderungen
DST	Dichtschliessende Tür	TS	Schalldämmende Tür

SYMBOLE UND BEISPIELE

+ 0.10	Oberkante Fertigfußboden (OKFF)		
- 0.12	Oberkante Rohdecke (OKRD)		
0.00	Oberkante Fertigfußboden (OKFF)		
- 0.10	Oberkante Rohdecke (OKRD)		
5001.1	Hinweis auf Plan Nr. Detail		
⊗	DD 20 / 20 Deckendurchbruch 20 cm Durchbruch nach Montage schließen	⊗	BD 20 / 20 Bodendurchbruch 20 cm Durchbruch nach Montage schließen

WANDTYPEN

■	BESTAND	▨	MAUERWERK
▨	STÄNDERWERK GIPSKARTON	▨	KALKSANDSTEIN
□	GLASWAND	▨	STAHLBETON C20/35

HINWEISE ZUR AUSFÜHRUNGSPLANUNG

- Alle Maßangaben sind von den auszuführenden Firmen eigenverantwortlich zu prüfen und gegebenenfalls örtlich aufzunehmen.
- Dieser Plan gilt nur in Zusammenhang mit den Plänen der Fachplaner für Tragwerksplanung, Heizung, Sanitär, Elektro, etc.
- Bei Maßdifferenzen zwischen Architekten-, Statik-, und den Plänen der Fachingenieure ist vor Ausführung Rücksprache mit der Bauleitung oder dem Architekten zu nehmen.
- Alle Maßangaben beziehen sich auf OKFF, wenn nicht anders angegeben.

PLAN-CODE					
215-129 _ ARC _ 5 _ GR _ 05 _ 5004 _ A					
PROJEKTR	LPH	GEWERK	INHALT	DATE	INDEX

BAUVORHABEN	
215-82 NEUBAU EINES MEHRFAMILIEN ZUM HEINENBERG 4 42555 VELBERT	
BAUHERR/IN	
PETER SCHMIDT HÜLSBERGSTR. 263 45772 MARL	ANDREAS MERGEL WHELM- RAABE- STR.13 52511 GEILENKIRCHEN


DATUM	UNTERSCHRIFT BAUHERR/IN	DATUM	UNTERSCHRIFT ENTWURFSVERFASSER/IN

TRAGWERKSPLANUNG	PRÜFSTADT	ELEKTRO	HEIZUNG / LÜFTUNG / SANITÄR

AB	VERANLASSER	DATUM	PT	SPIEGELUNG DES TREPPENRAUMES, UMSETZUNG DES ENGANGSBEREICHES	A

PLANINHALT / INDEX	PLAN NR.	LEISTUNGSPHASE	MASSSTAB
DACHGESCHOSS	5004	5	1 : 50
GEMARKUNG	FLUR	FLURSTÜCK	BLATTFORMAT
NIEDERBONSFELD	3	424	A1 [0,841 x 0,594]

ENTWURFSVERFASSER	GEZEICHNET	AUSGABEDATUM
ZWEI 15	PT	02.11.2022
NIEDERLASSUNG	AUSSENSTELLE	
PROJEKTPLANUNG [ARCHITEKTUR] ZWEI 15 // PROJEKTPLANUNG Löhninger Str. 36 44805 Bochum 0234 / 792 044 89	TECHNISCHE PLANUNG [TRAGWERK / BAUPHYSIK] ZWEI 15 // PROJEKTPLANUNG Löhninger Str. 36 44797 Bochum 0171 / 49 69 011	

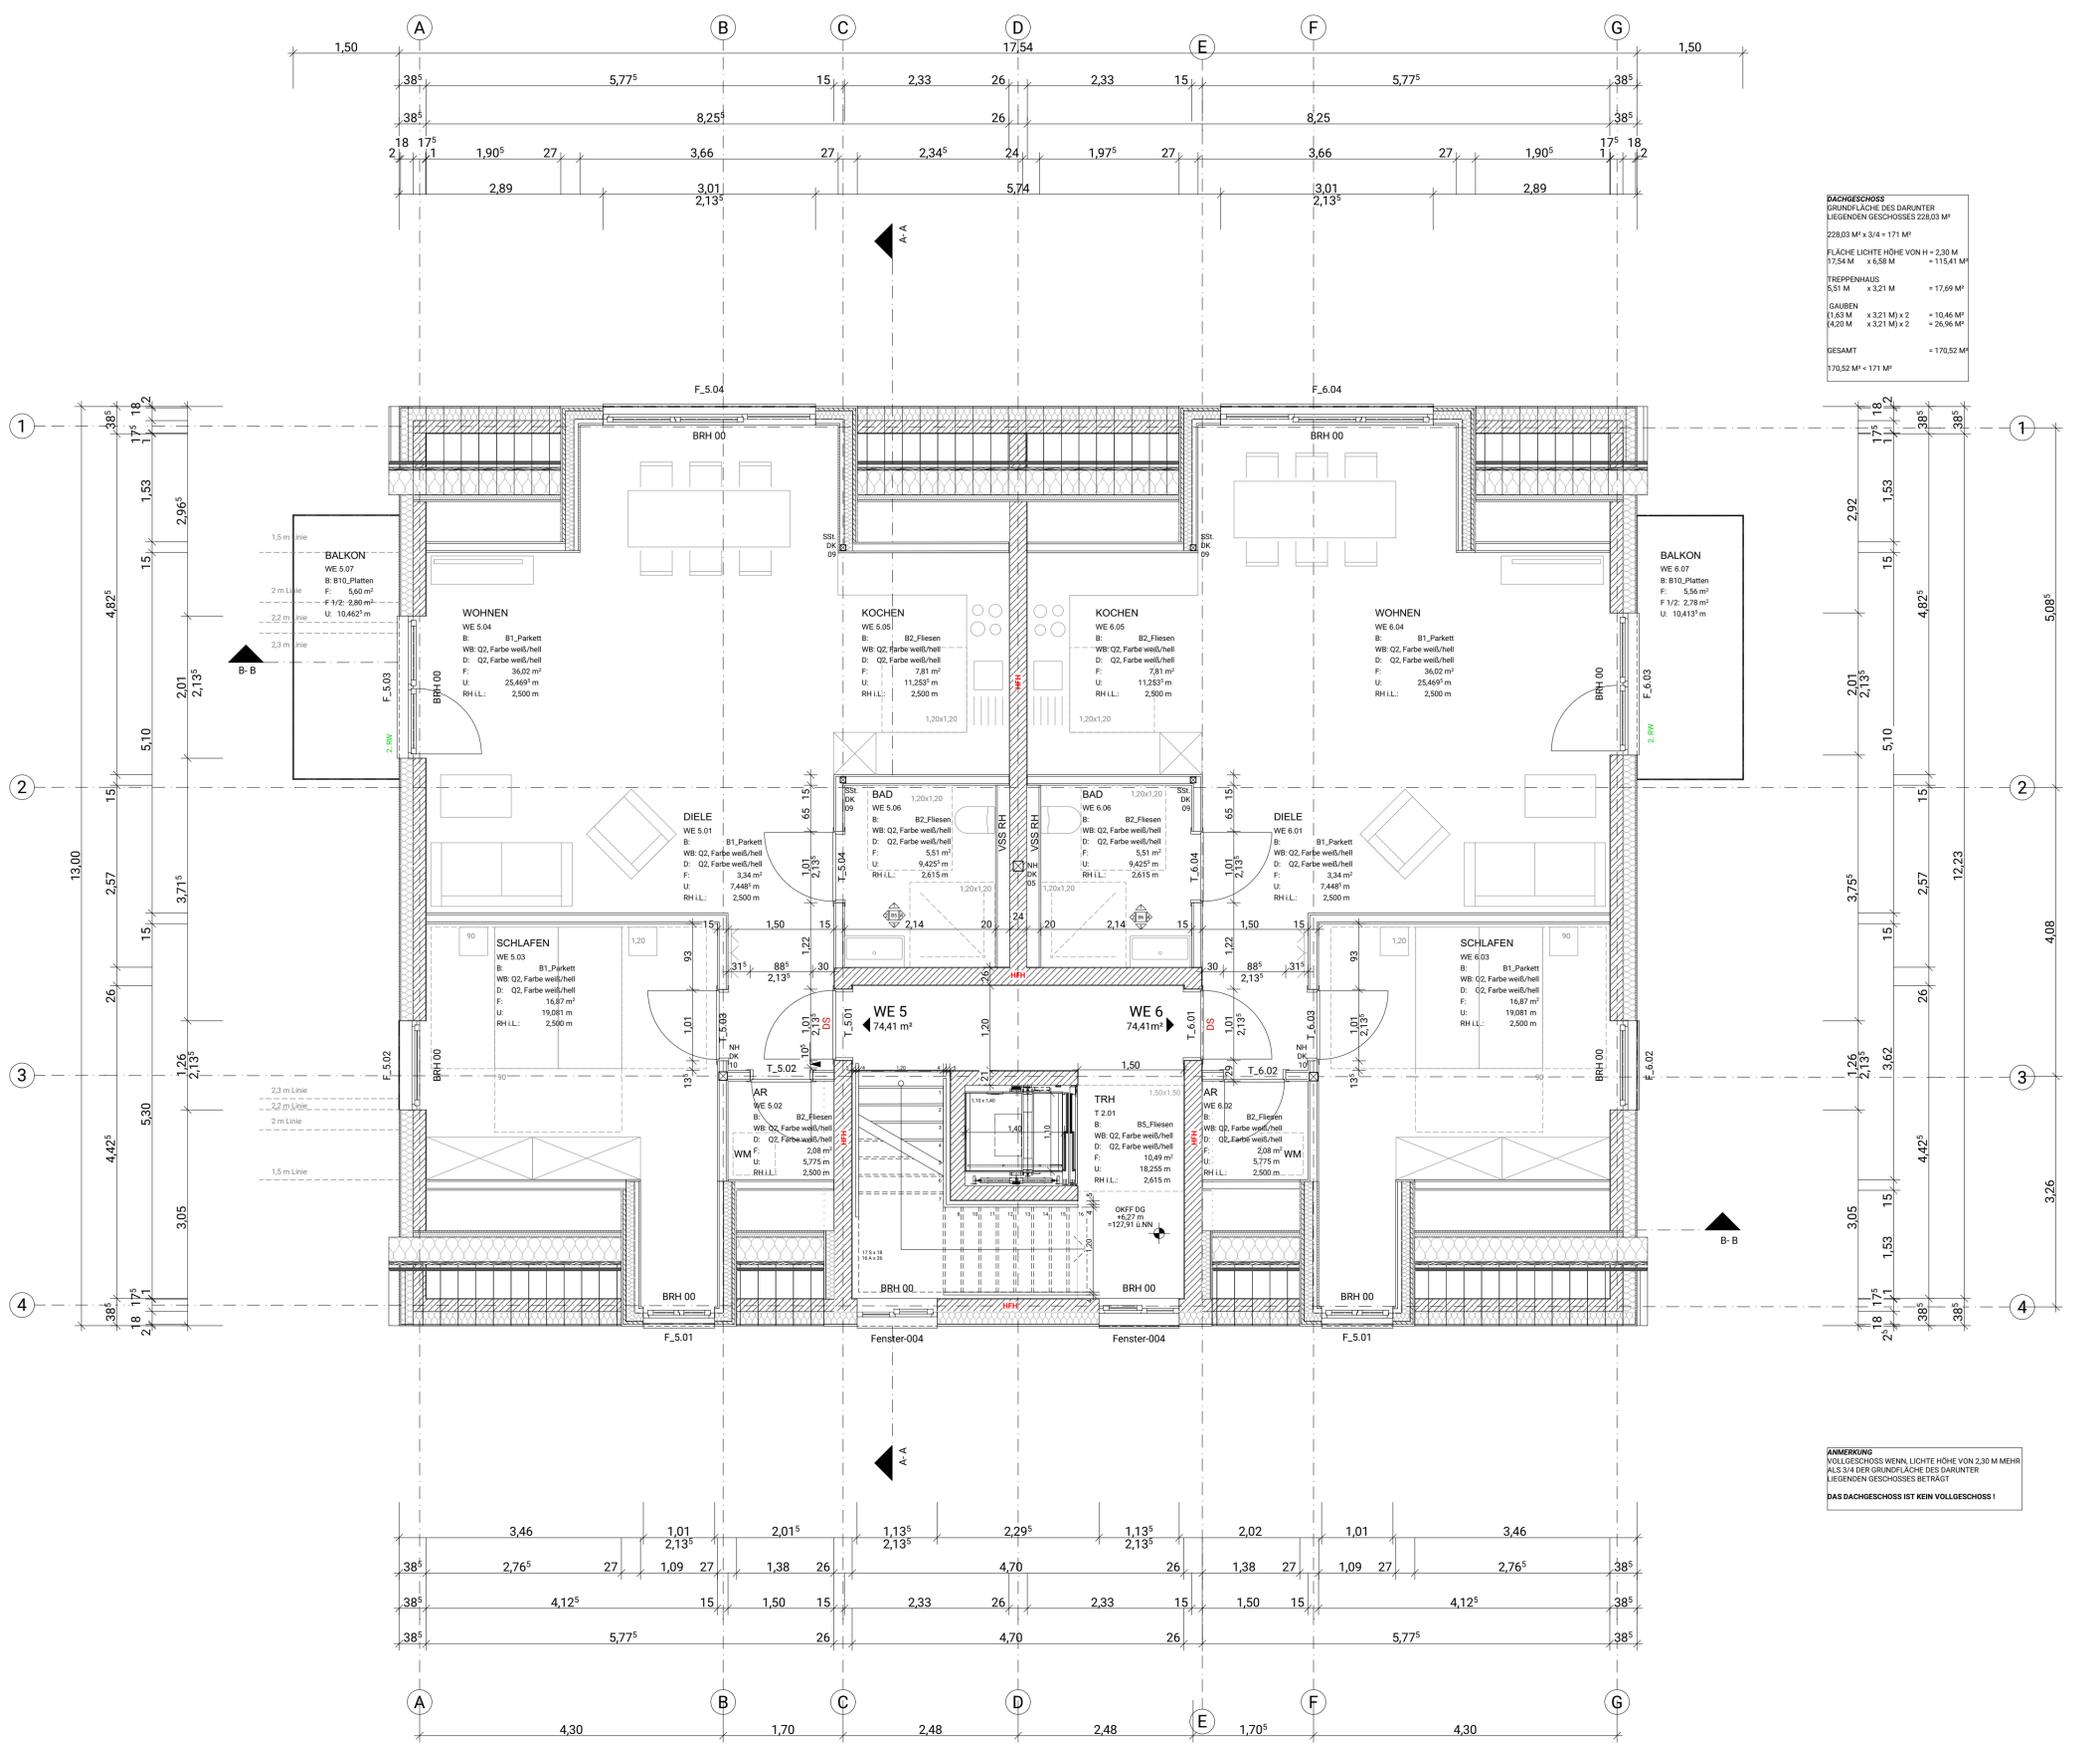

ANMERKUNG
VOLLGESCHOSS WENN LICHTER HÖHE VON 2,30 M MEHR ALS 3/4 DER GRUNDFLÄCHE DES DARUNTER LIEGENDEN GESCHOSSES BETRÄGT
DAS DACHGESCHOSS IST KEIN VOLLGESCHOSS!