



Freie und Hansestadt Hamburg  
Landesbetrieb Geoinformation und Vermessung  
Neuenfelder Straße 19  
21109 Hamburg

# Auszug aus dem Liegenschaftskataster


Liegenschaftskarte 1:2000

Erstellt am 29.12.2025

Auftragsnummer:

Flurstück: 875

Gemarkung: Eißendorf

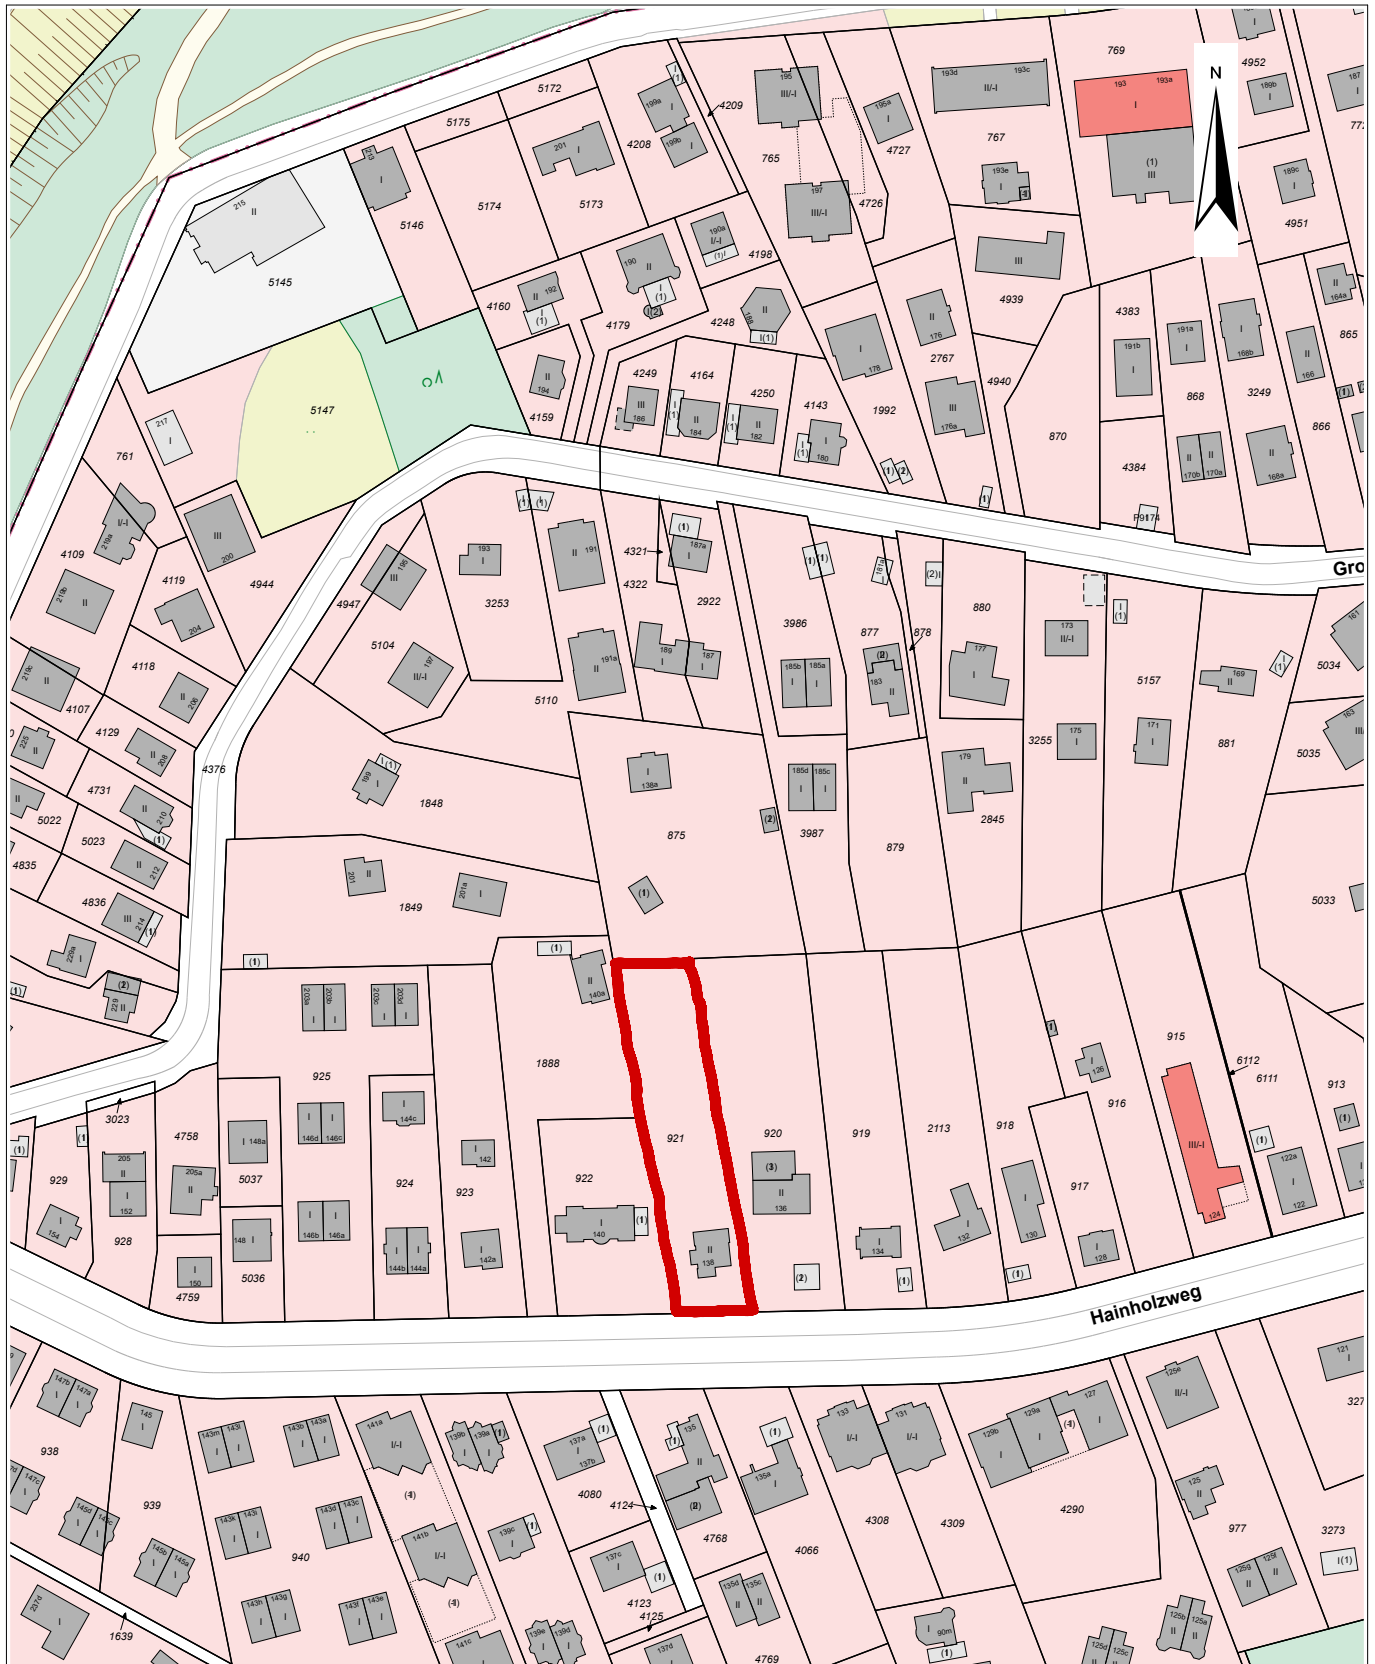

32561336

5922687

0 20.0 40.0 60.0 Meter

Diese Karte ist geschützt. Vervielfältigung, Umarbeitung oder die Weitergabe an Dritte ist nur im Rahmen der Bestimmungen in §15 HmbVermG vom 20.04.2005 (HmbGVBl S.135) in der jeweils geltenden Fassung zulässig.