


• ALLE FENSTER MIT ROLLÄDEN

• FUSSBODENERWÄRMUNG Ü. RÜCKLAUF IN KÜCHE U. BAD

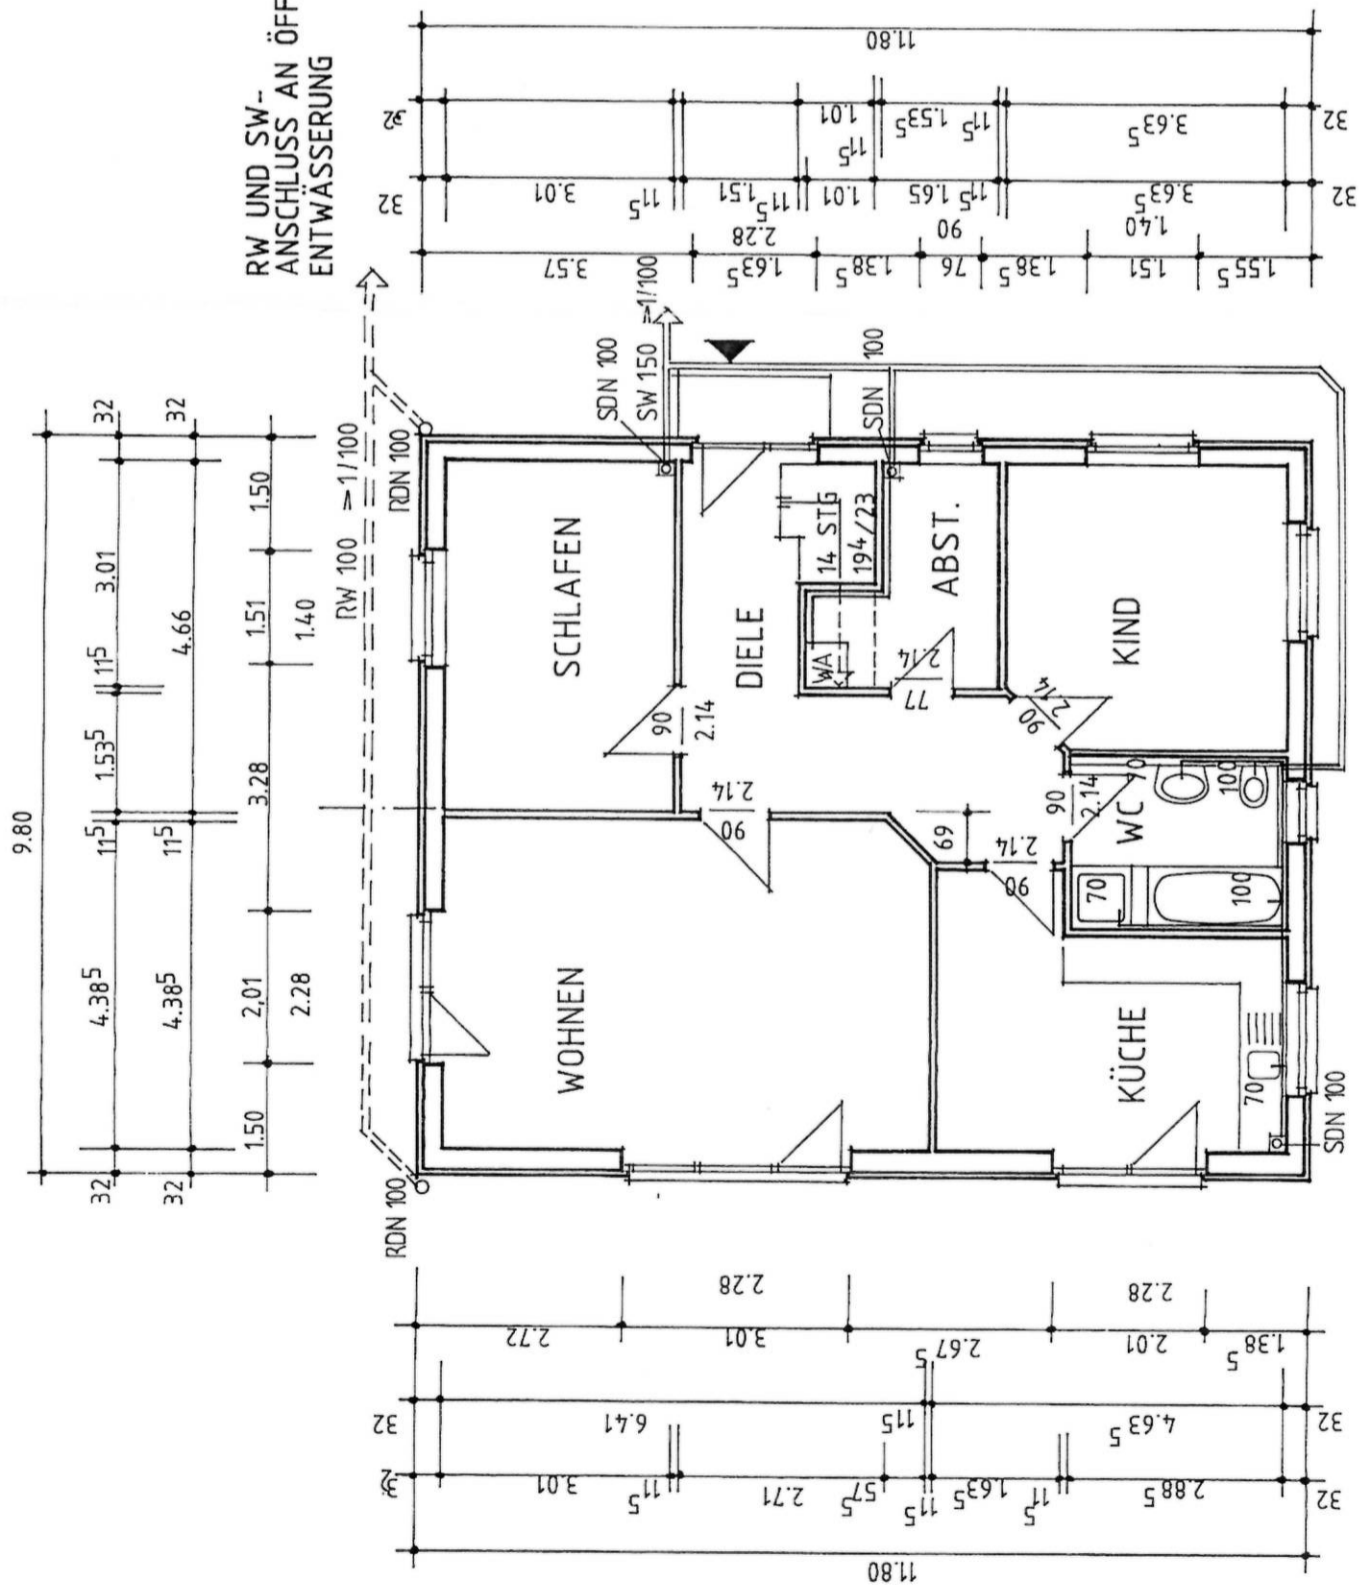

RW UND SW-
ANSCHLUSS AN ÖFFENTL.
ENTWASSERUNG

ERDGESCHOSS 1/100

