

Auszug aus dem Liegenschaftskataster

Digitales Orthophoto mit Elementen der Liegenschaftskarte 1:1000

Erstellt am 24.07.2025

Flurstück: 81/31

Flur: 1

Gemarkung: Kuddewörde-Rothenbek


Gemeinde: Kuddewörde

Kreis: Herzogtum Lauenburg

Landesamt für
Vermessung und Geoinformation
Schleswig-Holstein



Erteilende Stelle: Katasteramt
Brolingstr. 53 b-d
23554 Lübeck
Telefon: 0451 30090-0
E-Mail: Poststelle-Luebeck@LVermGeo.landsh.de

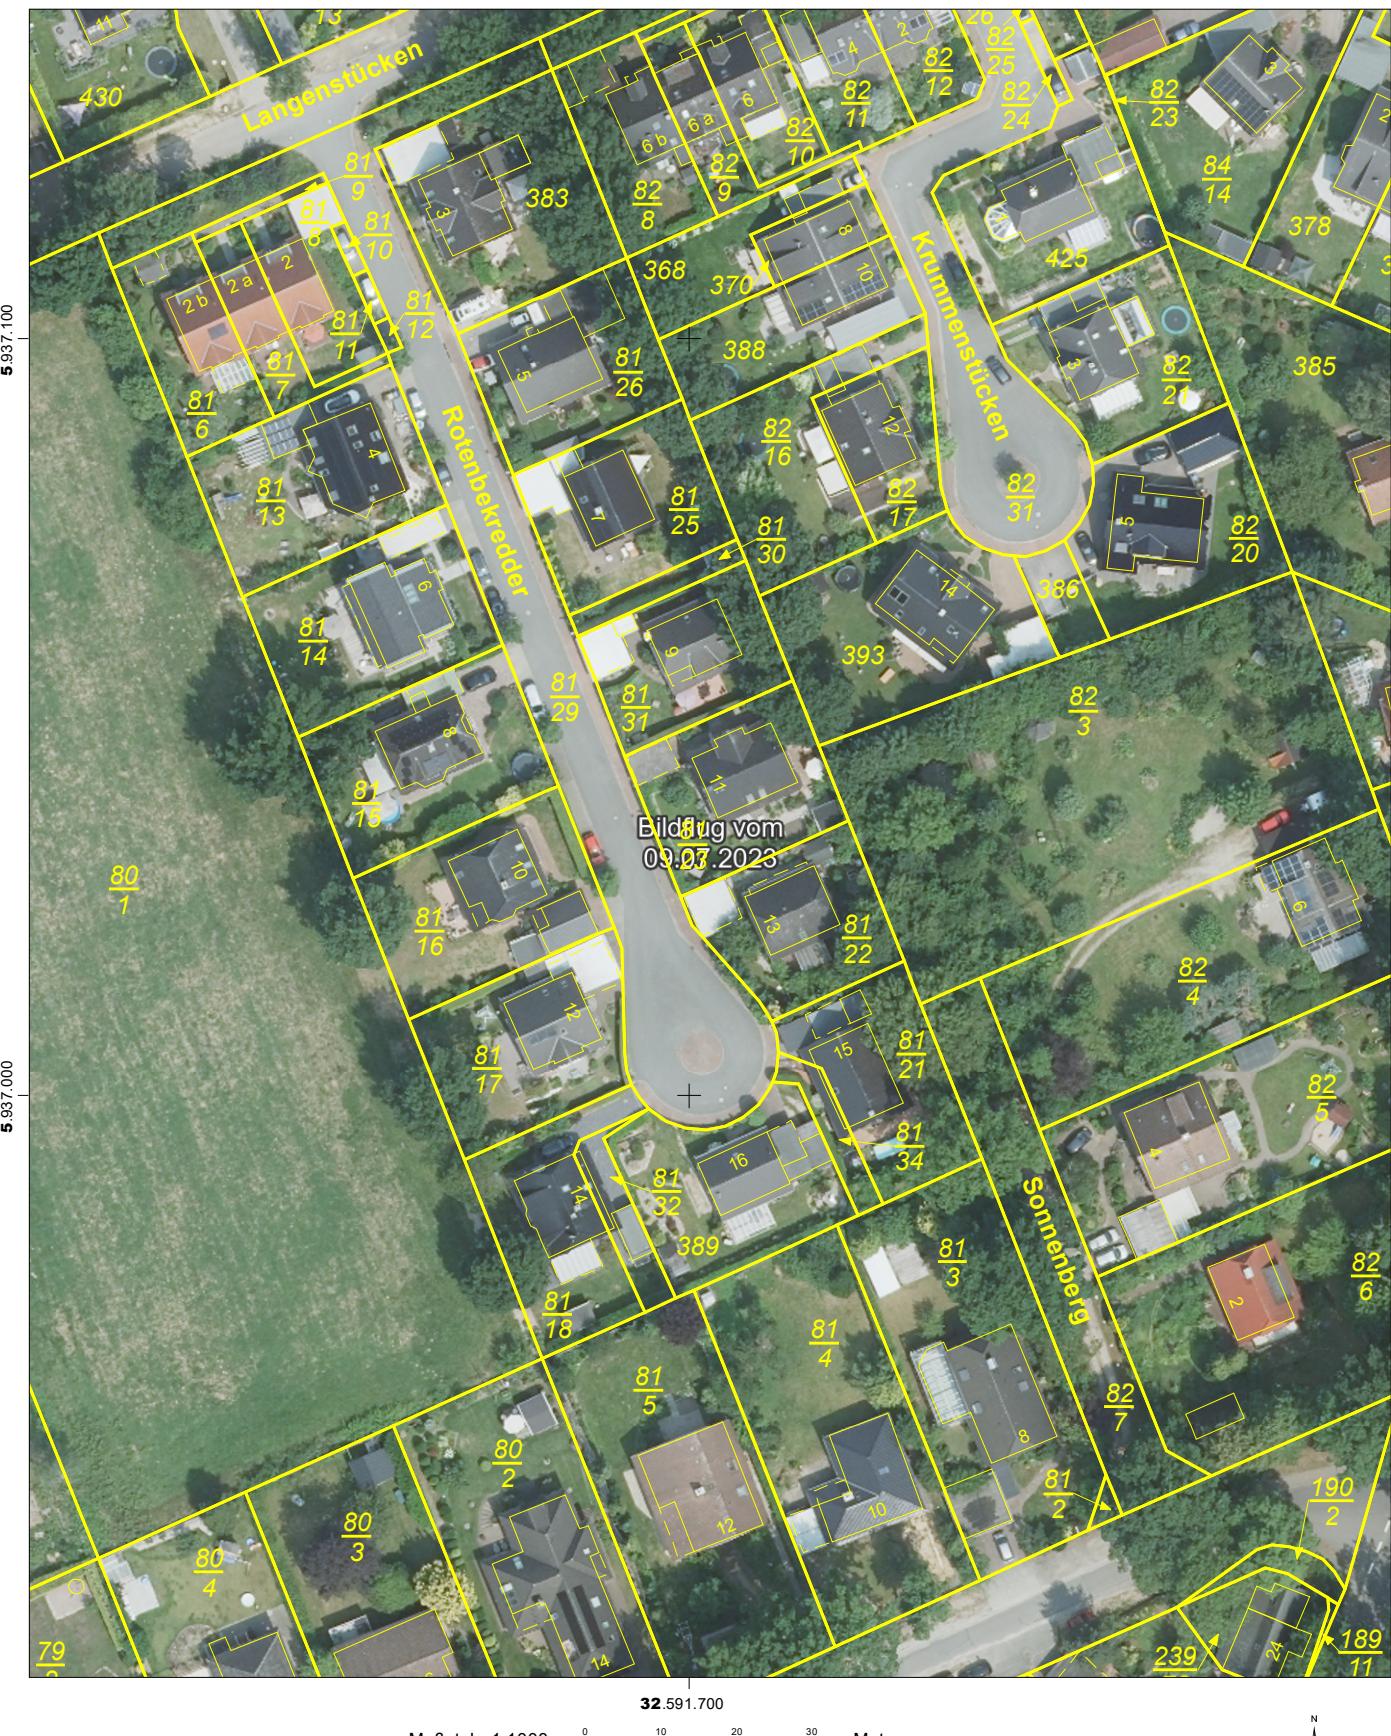

Für den Maßstab dieses Auszugs aus dem Liegenschaftskataster ist der ausgedruckte Maßstabsbalken maßgebend.
Dieser Auszug ist maschinell erstellt und wird nicht unterschrieben. Vervielfältigung, Umarbeitung, Veröffentlichung und Weitergabe an
Dritte nur mit Zustimmung des Landesamtes für Vermessung und Geoinformation Schleswig-Holstein oder zum eigenen Gebrauch
(\\$9 Vermessungs- und Katastergesetz in der jeweils geltenden Fassung).

Maßstab: 1:1000

32.591.700

Meter

