



Amt für Digitalisierung, Breitband und Vermessung
Bayreuth

Wittelsbacherring 15
95444 Bayreuth


Auszug aus dem Liegenschaftskataster

Flurkarte 1 : 1000

Erstellt am 15.11.2022

Flurstück: 404/1
Gemarkung: Betzenstein

Gemeinde: Stadt Betzenstein
Landkreis: Bayreuth
Bezirk: Oberfranken

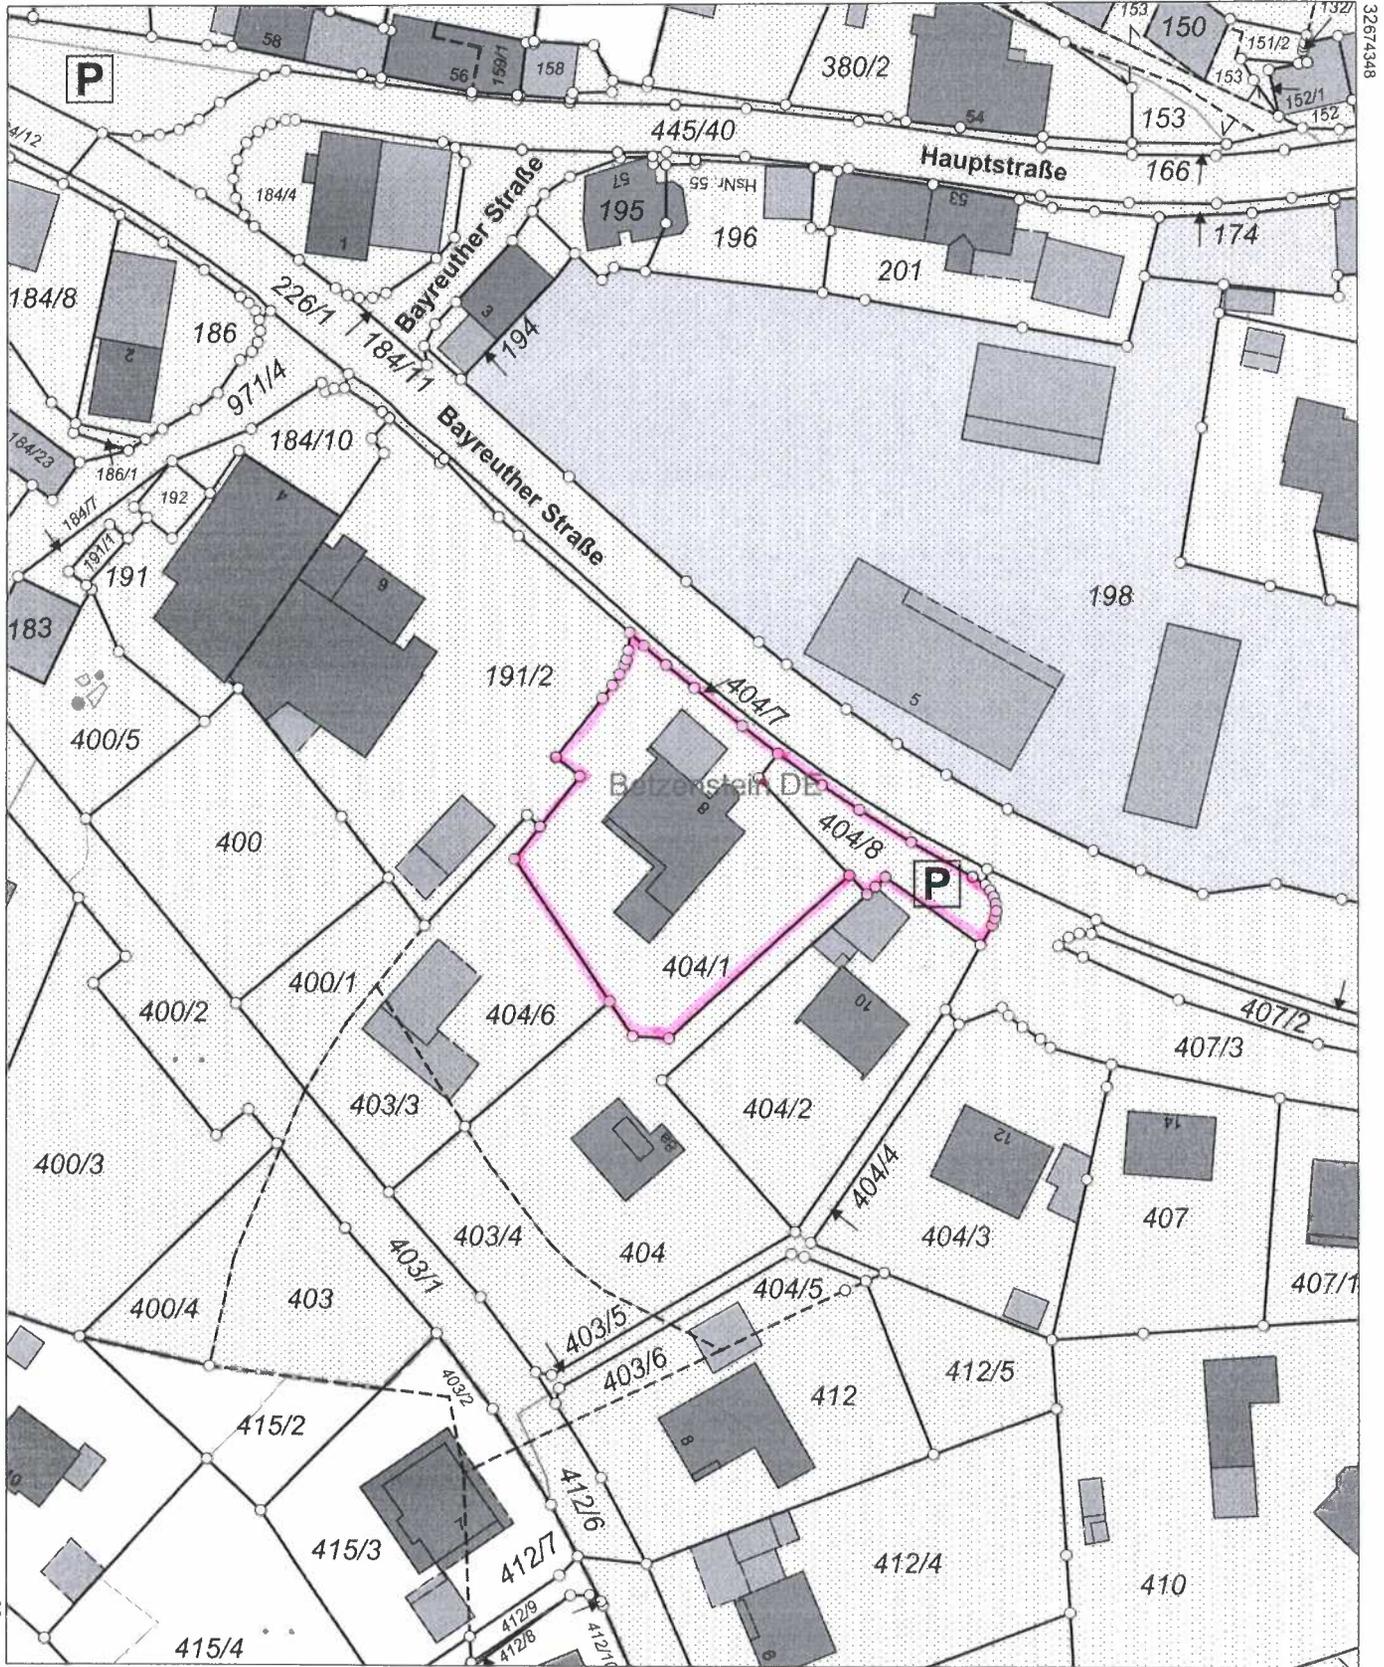

Maßstab 1:1000  Meter

Vervielfältigung nur in analoger Form für den eigenen Gebrauch.
Zur Maßentnahme nur bedingt geeignet.