



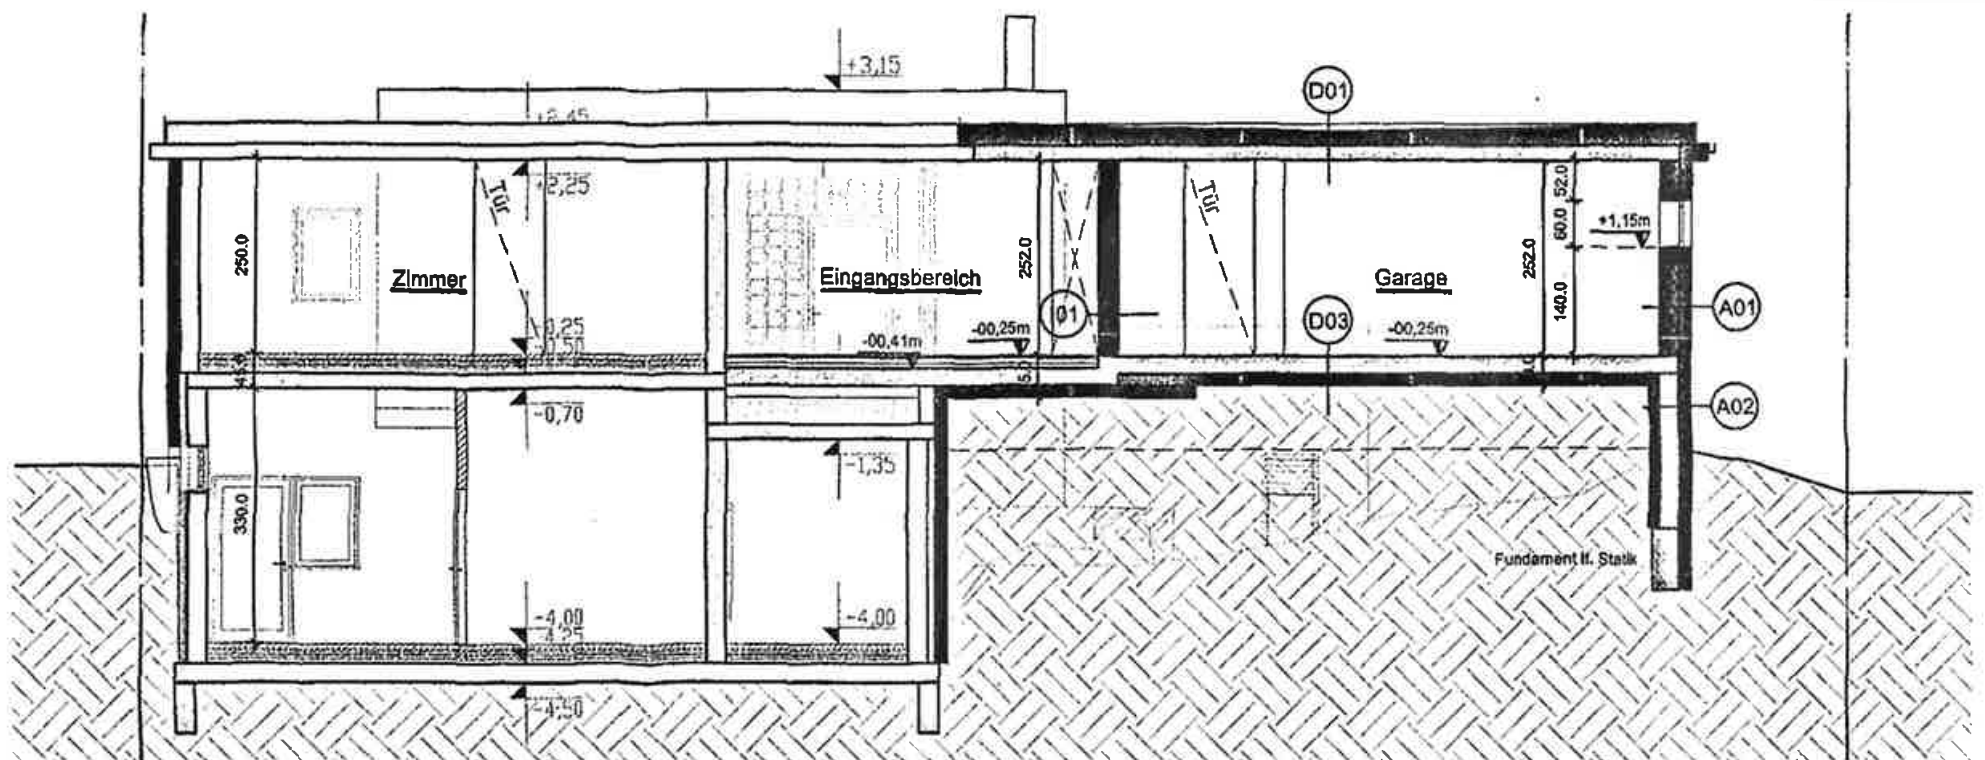

SCHNITT E-E

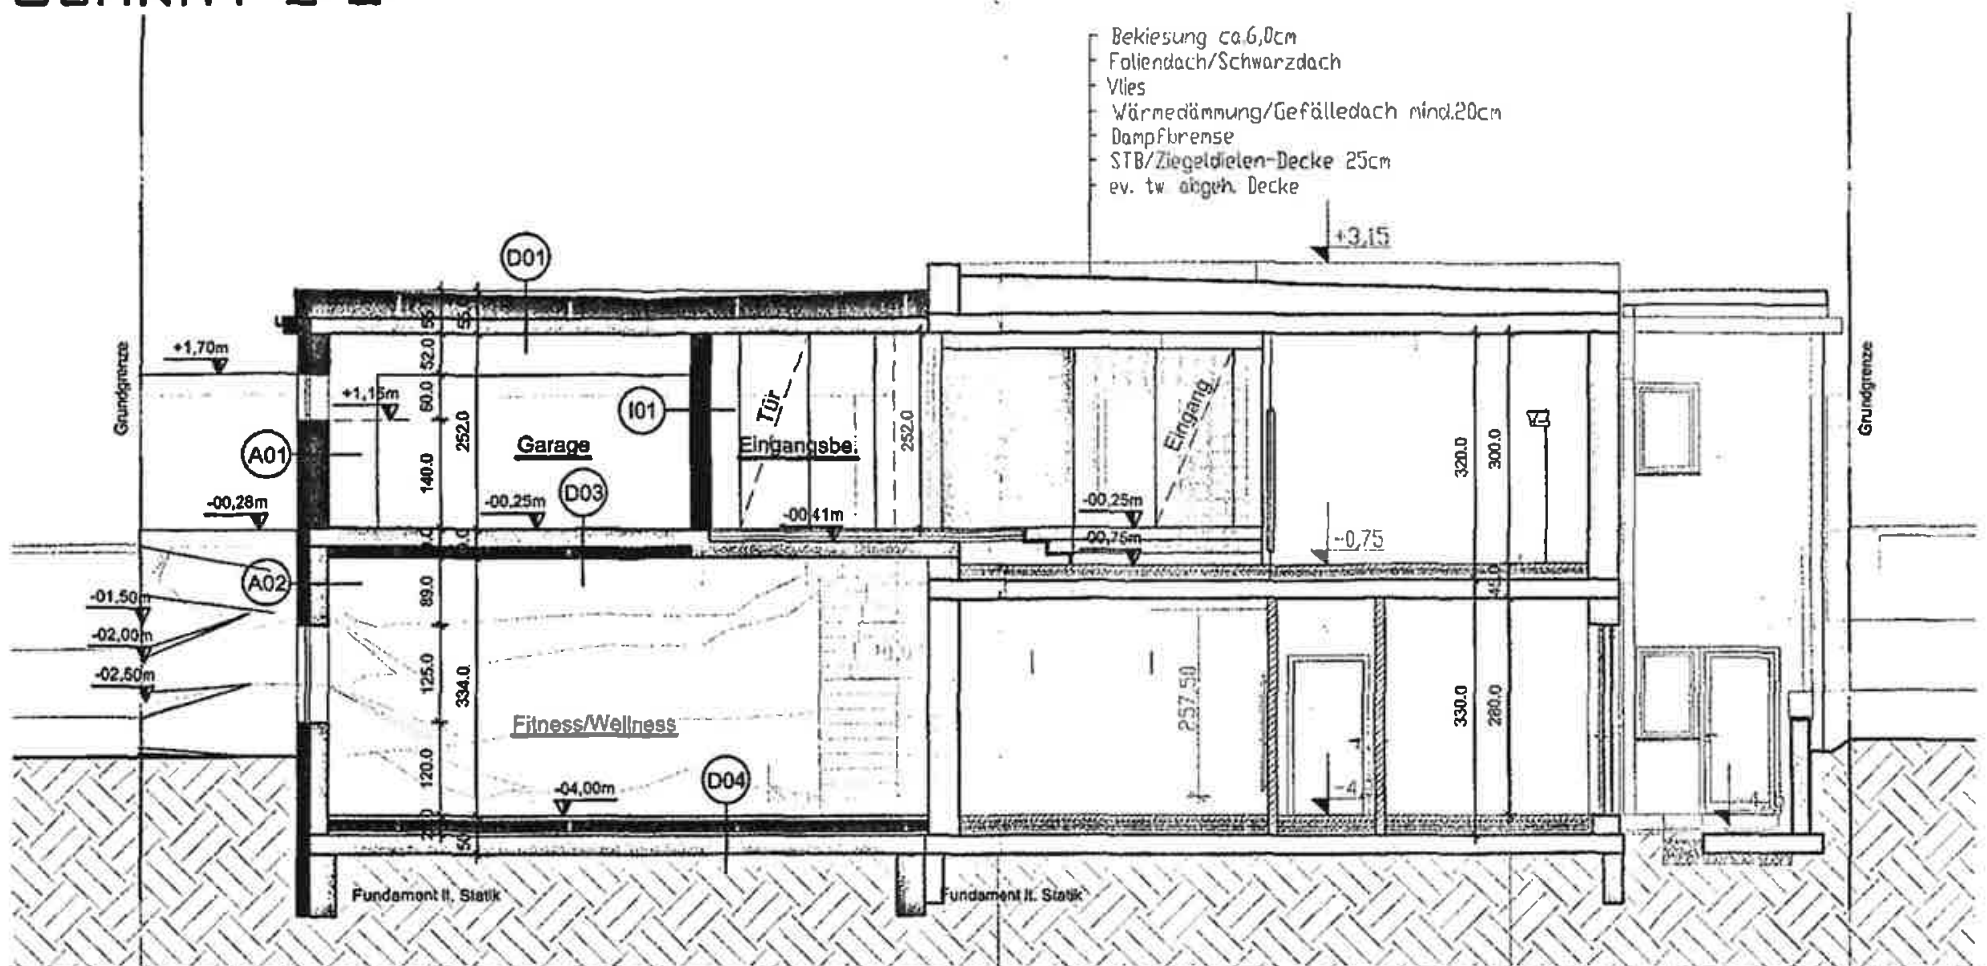

Bekiesung ca.6,0cm
Foliedach/Schwarzdach
Vlies
Wärmedämmung/Gefälledach mind.20cm
Dampfbremse
STB/Ziegeldielen-Decke 25cm
ev. tw. abgeh. Decke

Belag (Parkett/Fliesen) ca.2,0cm
Estrich 6,0cm
PE-Folie
Trittschalldämmung 34/30mm
Wärmedämmung 5,0cm
extrud. Wärmedämmung 5,0cm
Splittaussgleich ca.2,5cm
Horiz. Feuchtl. Isolierung ca.1,5cm
STB-Fund.platte
Rollierung

Decke über UG:
Belag (Parkett/Fliesen) ca.2,0cm
Estrich 6,0cm
PE-Folie
Trittschalldämmung 34/30mm
Wärmedämmung 5,0cm
Splittaussgleich ca.1,0cm
STB/Ziegeldielen-Decke 25,0cm

SCHNITT D-D