

Flurkarte 1 a. 9)

Von FK 4127

TIM-online

Bezirksregierung Köln




Dieser Ausdruck wurde mit TIM-online (www.tim-online.nrw.de) am 05.12.2023 um 16:56 Uhr erstellt.



GEObasis.nrw

Land NRW 2023 - Keine amtliche Standardausgabe. Es gelten die auf den Folgeseiten angegebenen Nutzungs- und Lizenzbedingungen der dargestellten Geodatendienste.

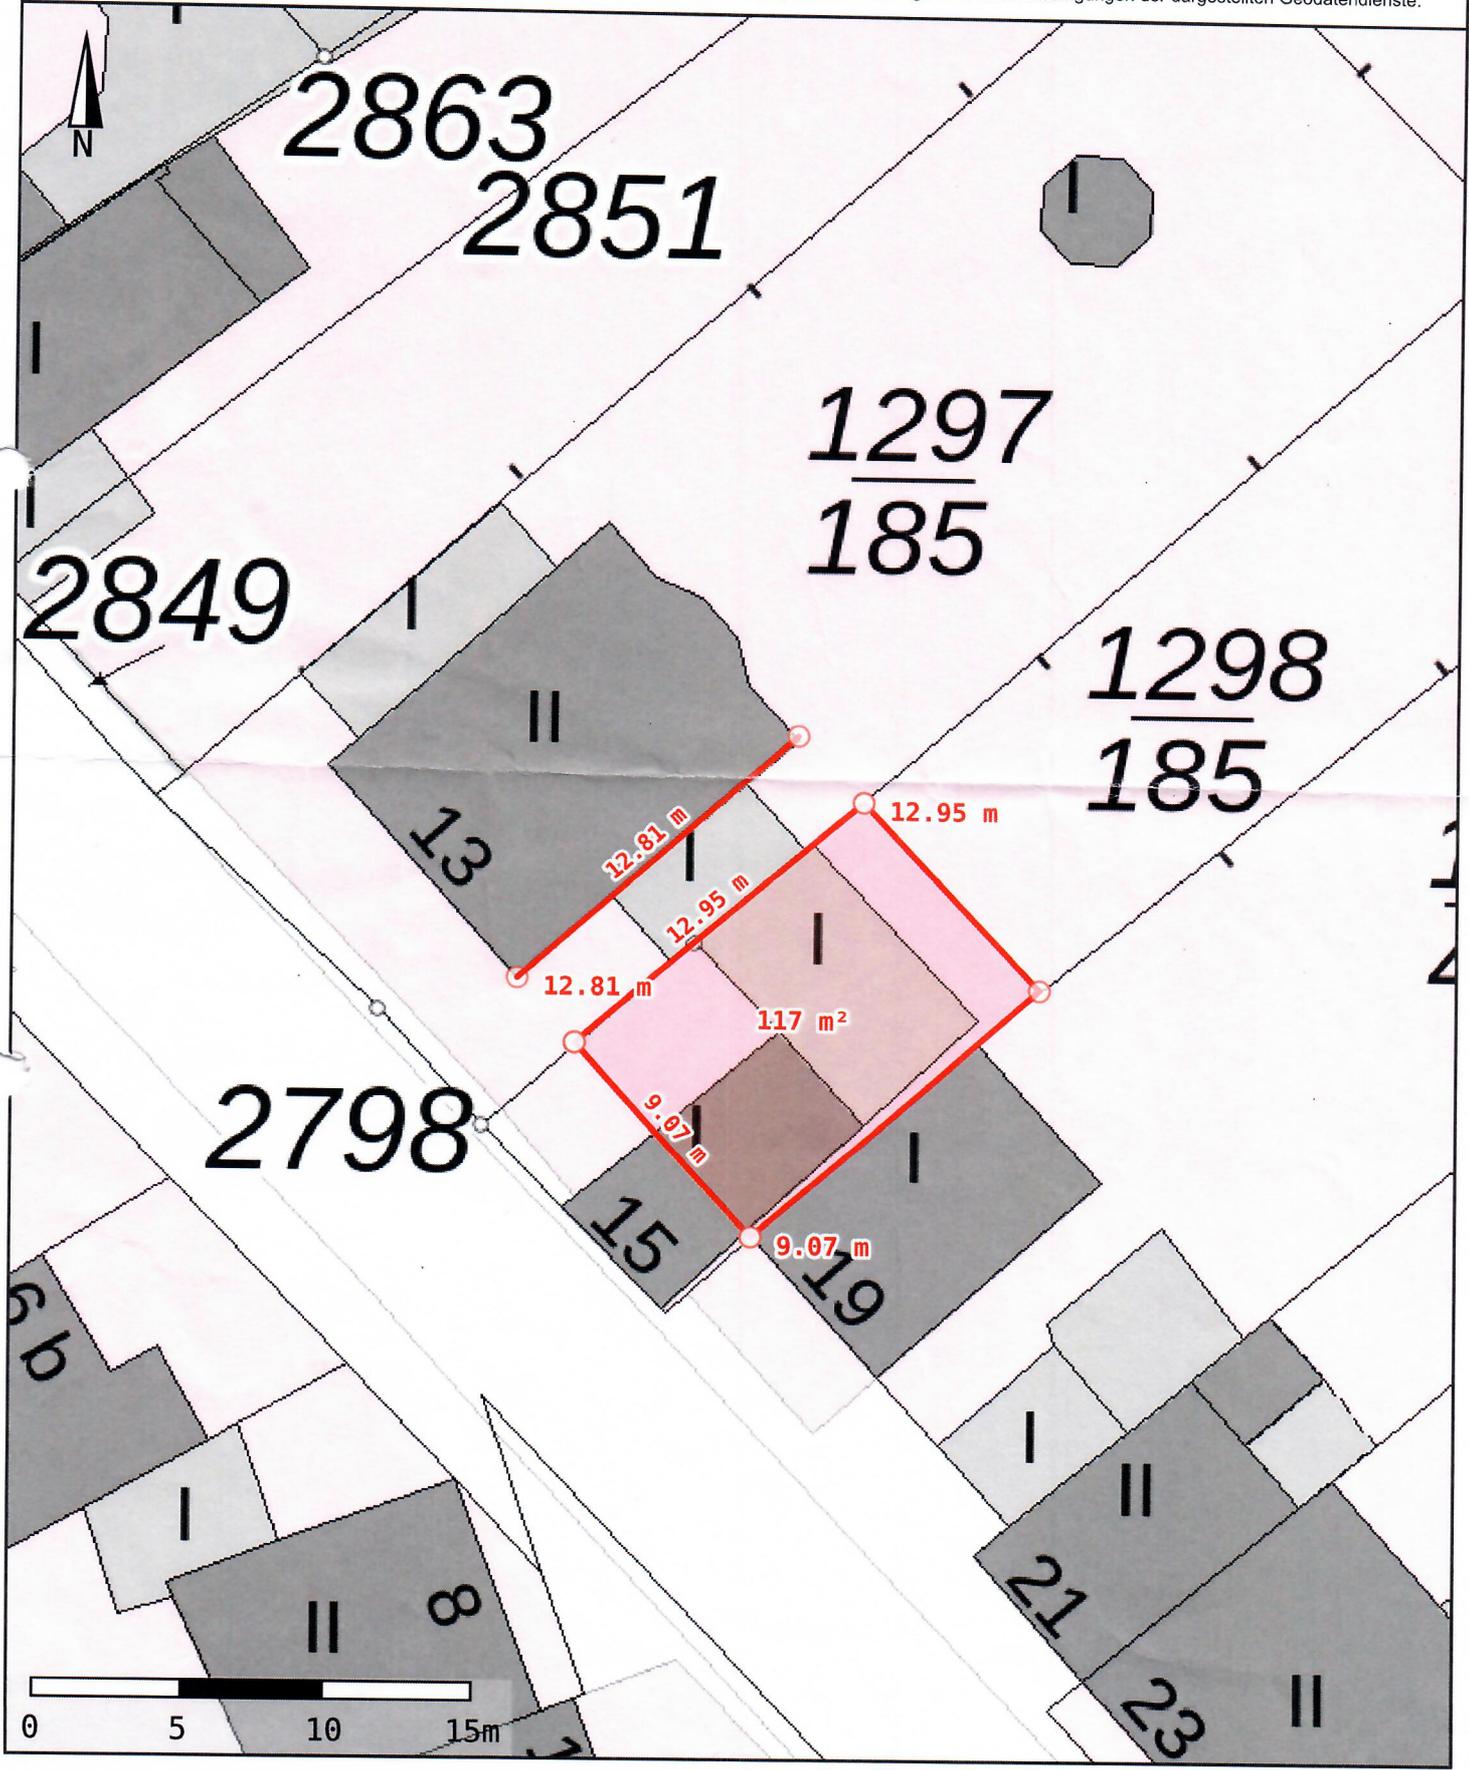



Stadt Köln
Katasteramt
Willy-Brandt-Platz 2
50679 Köln

Auszug aus dem Liegenschaftskataster

Flurkarte NRW 1 : 500

Flurstück: 1298/185
Flur: 1
Gemarkung: Lövenich
Braugasse 15, Köln

Erstellt: 20.02.2024
Zeichen: 2024-KB00552 / Post



Maßstab 1 : 500

5 10 15 20 25 Meter

© Stadt Köln

Dieser Auszug ist nach VermKatG NRW in der derzeitigen Fassung gesetzlich geschützt.