


Flächenberechnung

Erdgeschoss

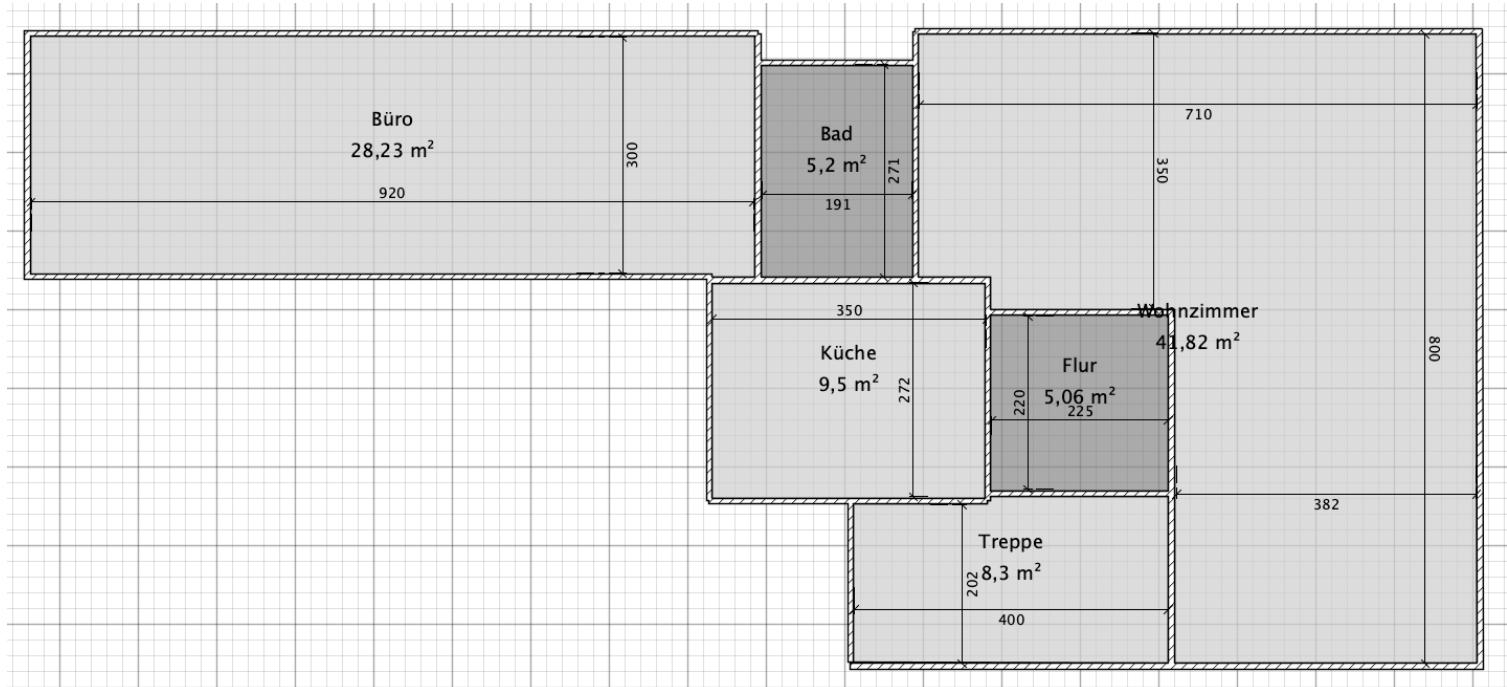

Die hier abgebildeten Angaben, Messungen und Darstellungen dienen nur zur Visualisierung der Räumlichkeiten und sind nicht von autorisiertem Fachpersonal angefertigt worden. Eine Überprüfung der Angaben ist zwingend notwendig. Für die Richtigkeit der Angaben können wir daher keine Gewähr übernehmen.

EG	m ²
Wohnzimmer	41,82
Flur	5,06
Bad	5,20
Büro	28,23
Küche	9,50
Treppe	8,30
Gesamtfläche EG	98,11