


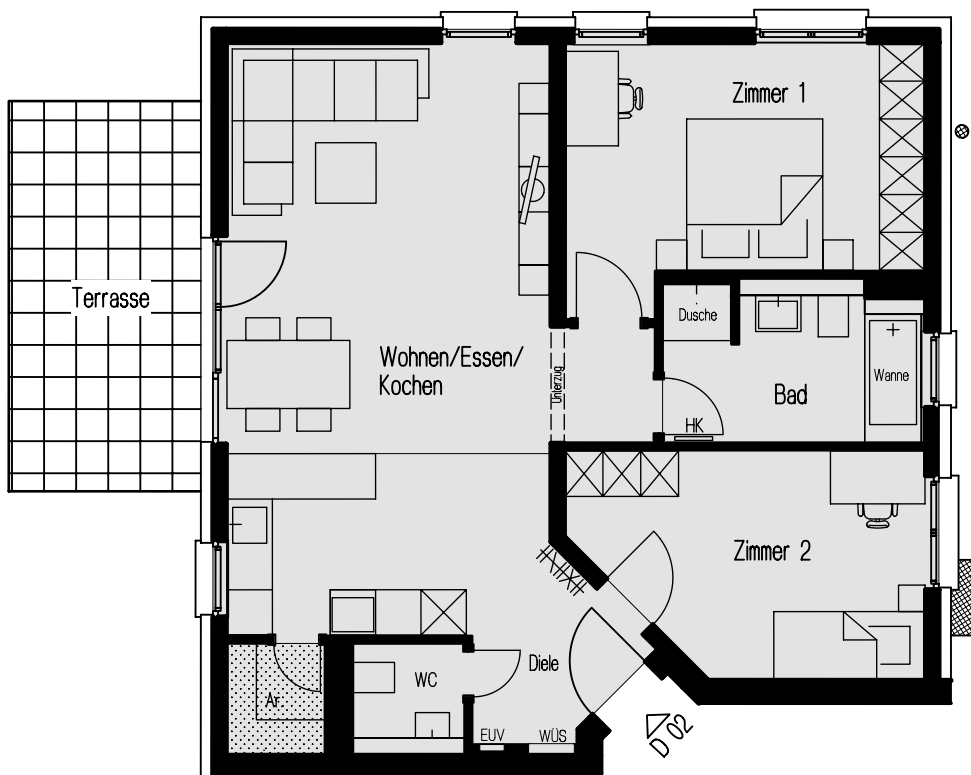


MOSBACH-GÄRTEN

Wiesbaden-Biebrich, Haus D
Erdgeschoss / 3 - Zimmerwohnung mit Terrasse





- = Lüftungsschacht aus UG unmaßstäblich
- = abgehängter Deckenbereich
- = sichtbare Deckenkanten
- = Heizkörper / Handtuch-Heizkörper (unmaßstäblich)
- = Wärmeübergabestation/(unmaßstäblich) Elektroverteilung

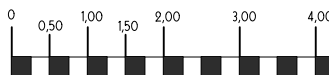

Maßstab 1:100 - A 1.112d

Möblierungsplan

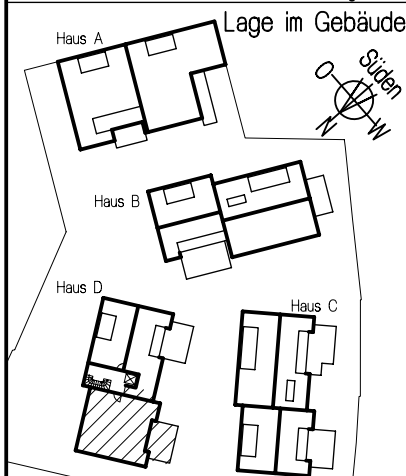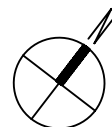

Wohnung D02
Wohn- & Nutzfläche nach WoFl V
(Balkone, Terrassen 50%) Grundfläche

Wohnen/Essen/Kochen	32,91 m²	
Zimmer 1	15,09 m²	
Zimmer 2	12,64 m²	
Diele/Gard	4,32 m²	
Flur	1,84 m²	
Bad	7,09 m²	
WC	2,13 m²	
Ar.	1,91 m²	
Terrasse	5,86 m²	11,72 m²
Wohnfläche gesamt =		83,79 m²
Gartenanteil =		180,83 m²

wohnbau hess
50 Jahre - seit 1971
hier wohnen Sie richtig

Beratung und Verkauf:
TRIGA Grundbesitz GmbH
Hasengartenstr. 20, 65189 Wiesbaden

Telefon: 0611/77837-0
Telefax: 0611/77837-77

info@triga-online.de
www.triga-online.de

