


Ansicht Nord

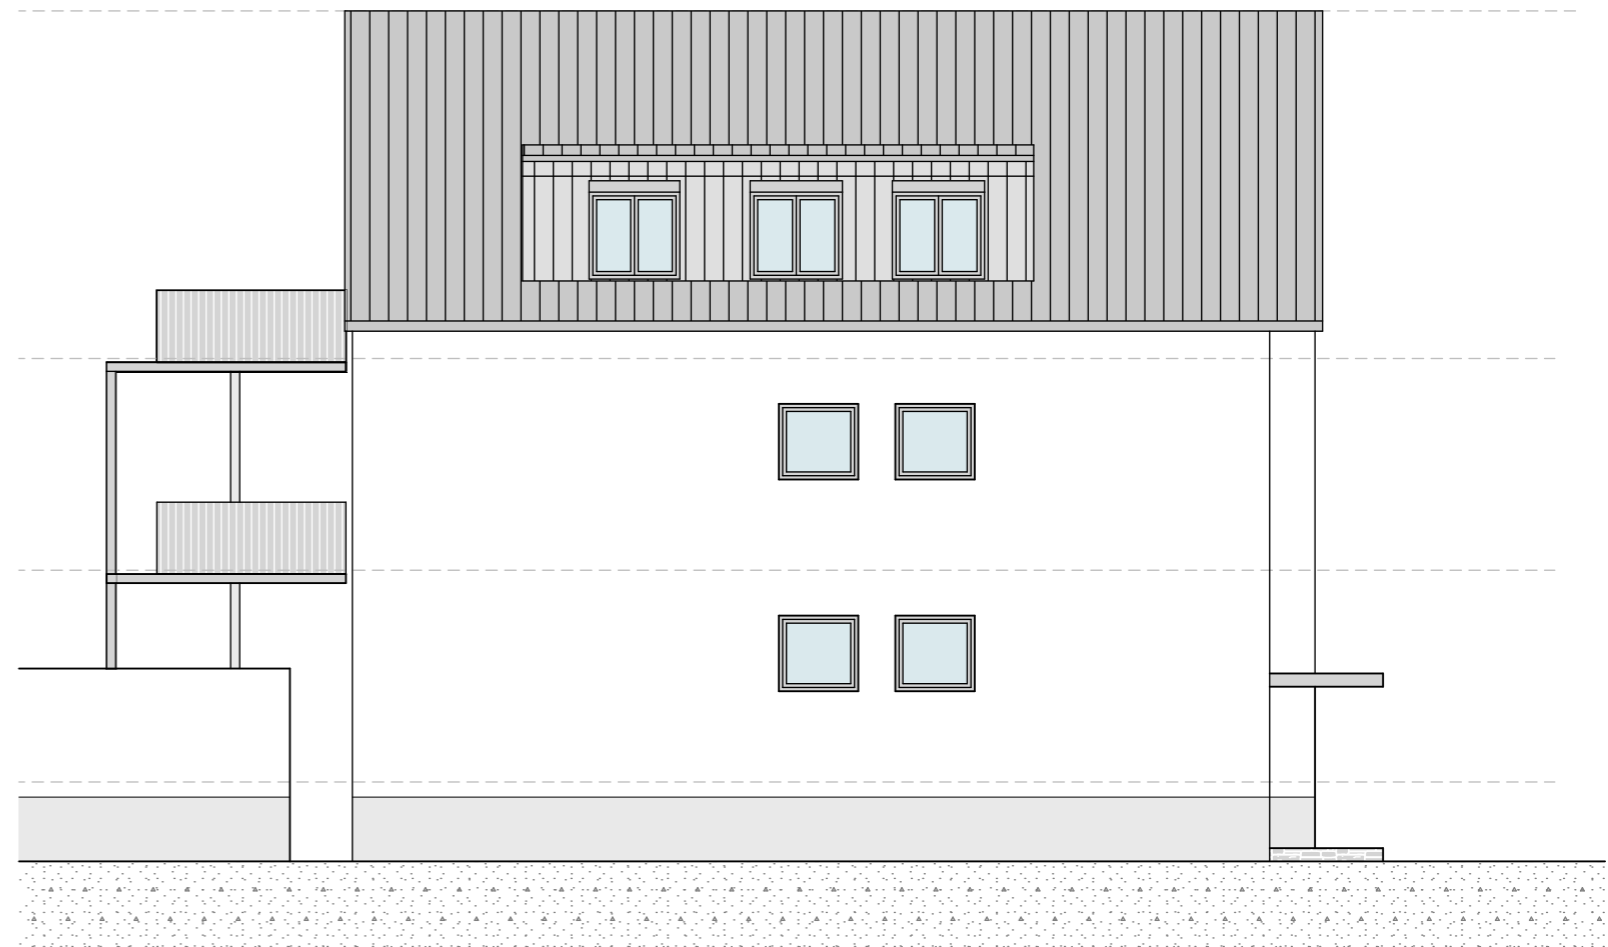

Ansicht West



ARCHIDEE!

ARCHIDEE Stefan Emslander

Stefan Emslander
Schiller Str. 27
76135 Karlsruhe
Tel. 0721/56 87 64-2

Ansichten Nord + West

TE_05

M.: 1:100

DATUM: 23.01.2025