


Haus A,
EG,
Whg. 2,
2 Zimmer

HAUS A
WOHNUNG A2

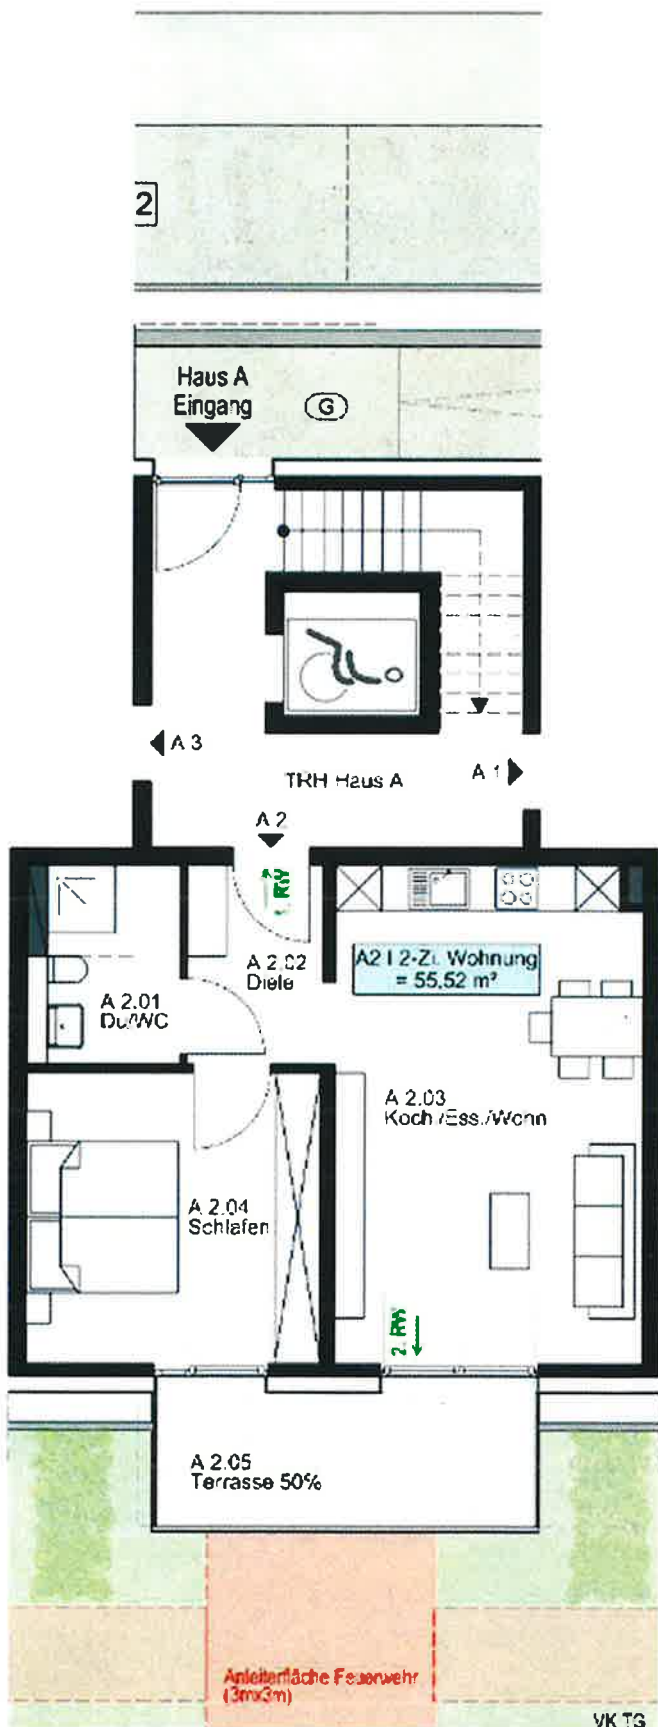

Wohnung	A2
EG, 2 Zimmer	
Diele	4,74 m ²
Du./WC	4,86 m ²
Koch./Ess./Wohn.	26,33 m ²
Schlafen	14,67 m ²
Terrasse (50%)	4,92 m ²
Wohnfläche gesamt	55,52 m²