


Grundriss – Erdgeschoss

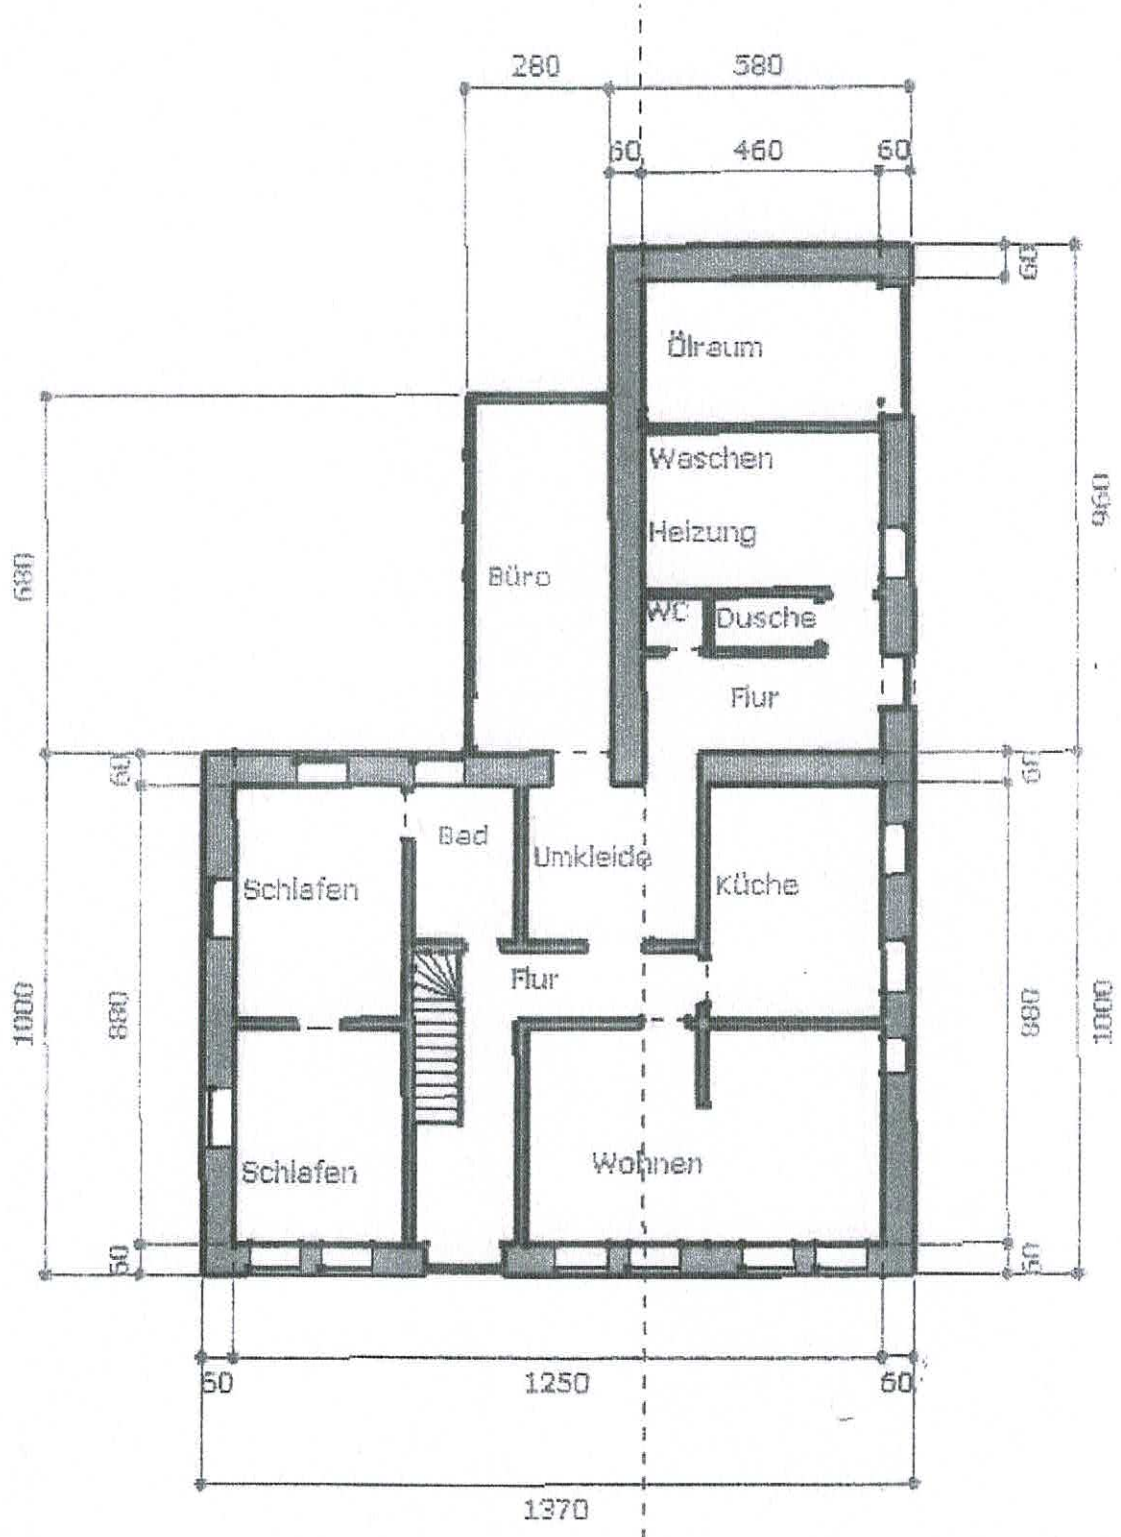

-es handelt sich hier nur um eine Skizze, nicht maßstabsgetreu und nur ca. Maßen-