
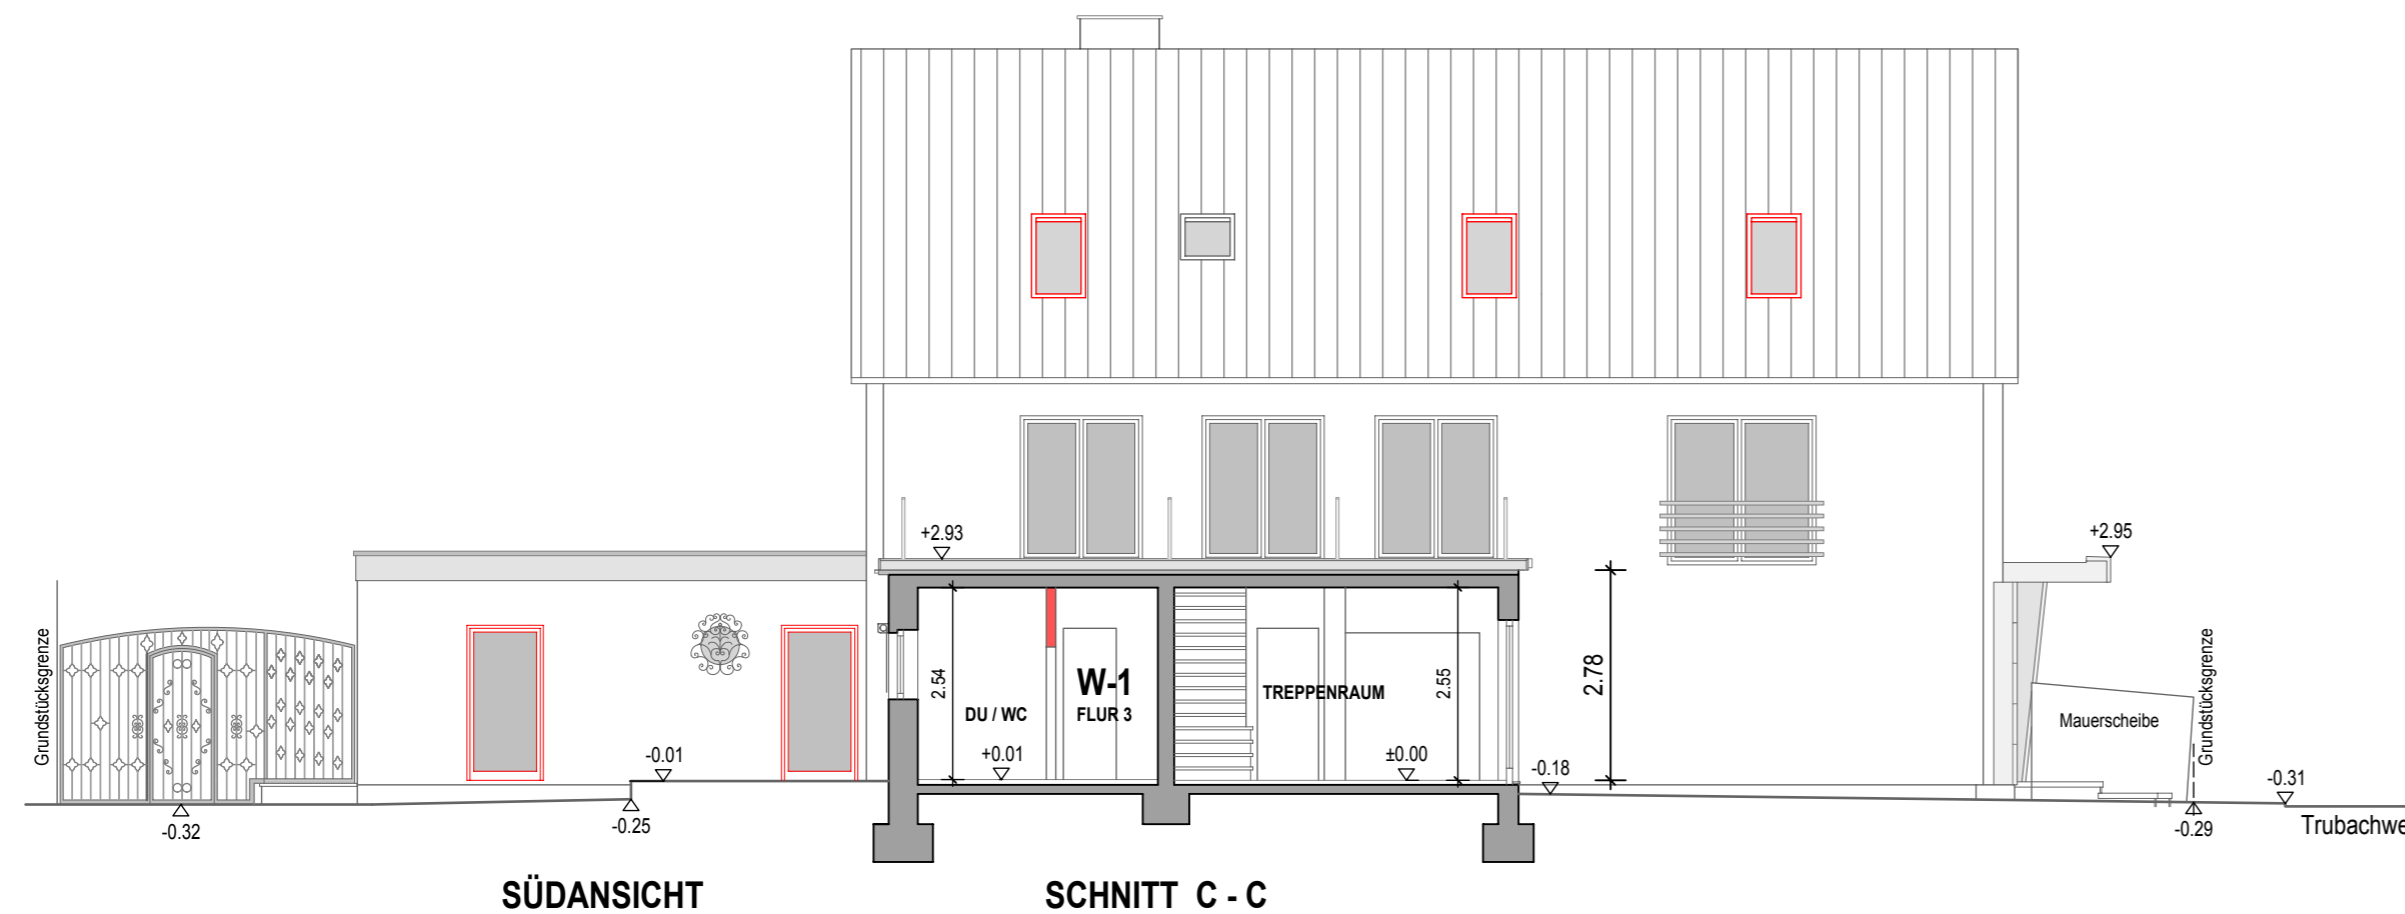


Austauschplan

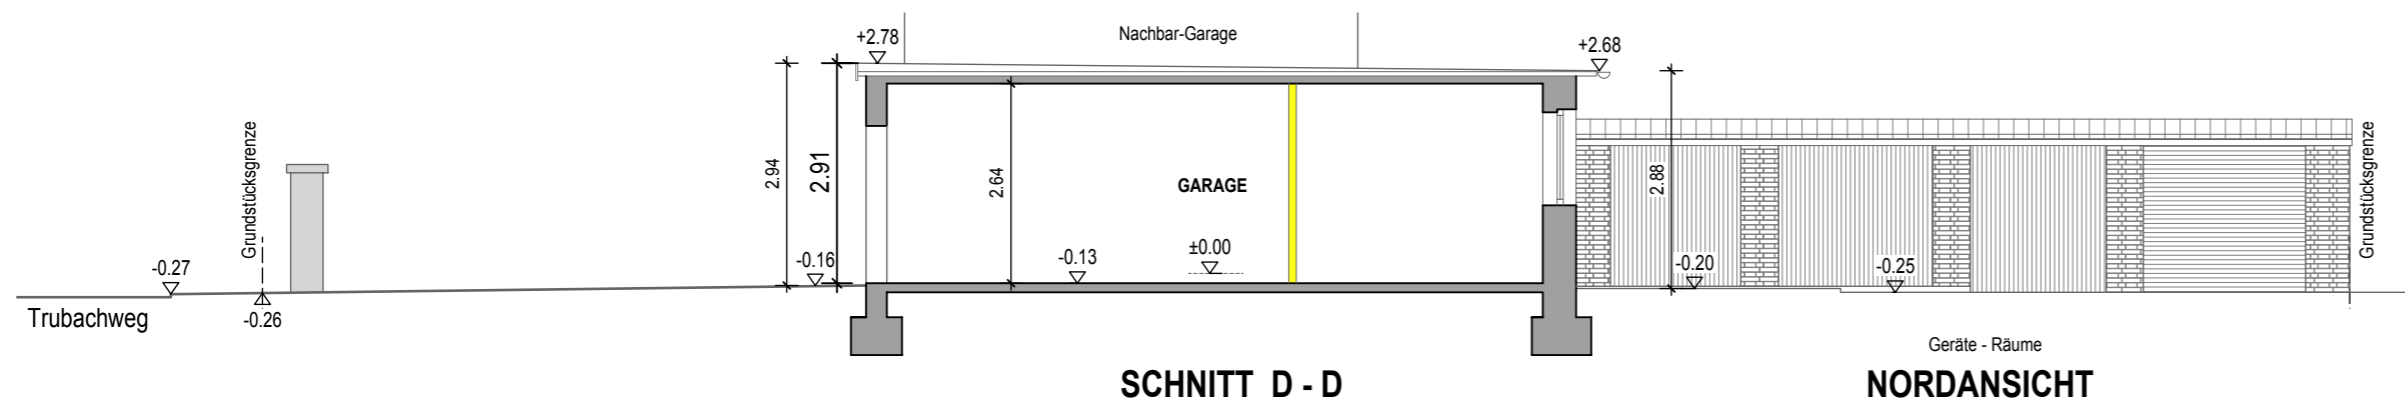

Vorhaben: AZ: B2-2023-643	Nutzungsänderung im -EG von Selbstbedienungsladen zu Wohnungen (zwei Wohneinheiten, WE) -OG von einer WE zu zwei WE -DG von Büro-, Personal- und Bodenräumen zu Wohnen (zwei WE) mit inneren baulichen Änderungen
Antragsteller:	A.L.S.H. Trade and more GmbH Hier vertr. d. d. GF Herrn Duraid Abed Vershofenstr. 15V, 904321 Nürnberg
Bauort:	Trubachweg 26, 90449 Nürnberg
Gemarkung:	Großreuth b. Schweinau Flurstück: 614 / 39
Plan im M=1/100:	SCHNITT C - C SCHNITT D - D
Flurstück: 614 / 38	Nachbarn: Alfred Engelhardt, Trubachweg 24, 90449 Nürnberg
614 / 38	 Gabriele Engelhardt, Trubachweg 24, 90449 Nürnberg
616 / 44	 Gabriele Hofmann, Trubachweg 19, 90449 Nürnberg
616 / 53	 Axel Scharf, Asbacher Straße 48, 90449 Nürnberg
616 / 53	 Waltraud Scharf, Asbacher Straße 48, 90449 Nürnberg
Nürnberg, den 04.01.2024 Der Architekt -	